





PROJEÇÃO UNIVERSAL TRANSVERSA  
 DE MERCATOR - UTM  
 SGR - SIRGAS2000  
 MC: 51° W  
 CM: 0°50'56,36"  
 K: 1.00003769  
 VERTICE: 238  
 Lat: 26°39'22,16662" S  
 Long: 52°53'30,57192" W  
 ESCALA 1/500

**LEGENDA**


-  Meio fio existente
-  Postes de iluminação existente
-  Pintura Acrílica Branca(contínua)
-  Pintura Acrílica Amarela (contínua)

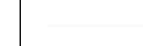

# PAVIMENTAÇÃO ASFÁSTICA

ESCALA 1 / 500

## PAVIMENTAÇÃO SOBRE PEDRAS IRREGULARES

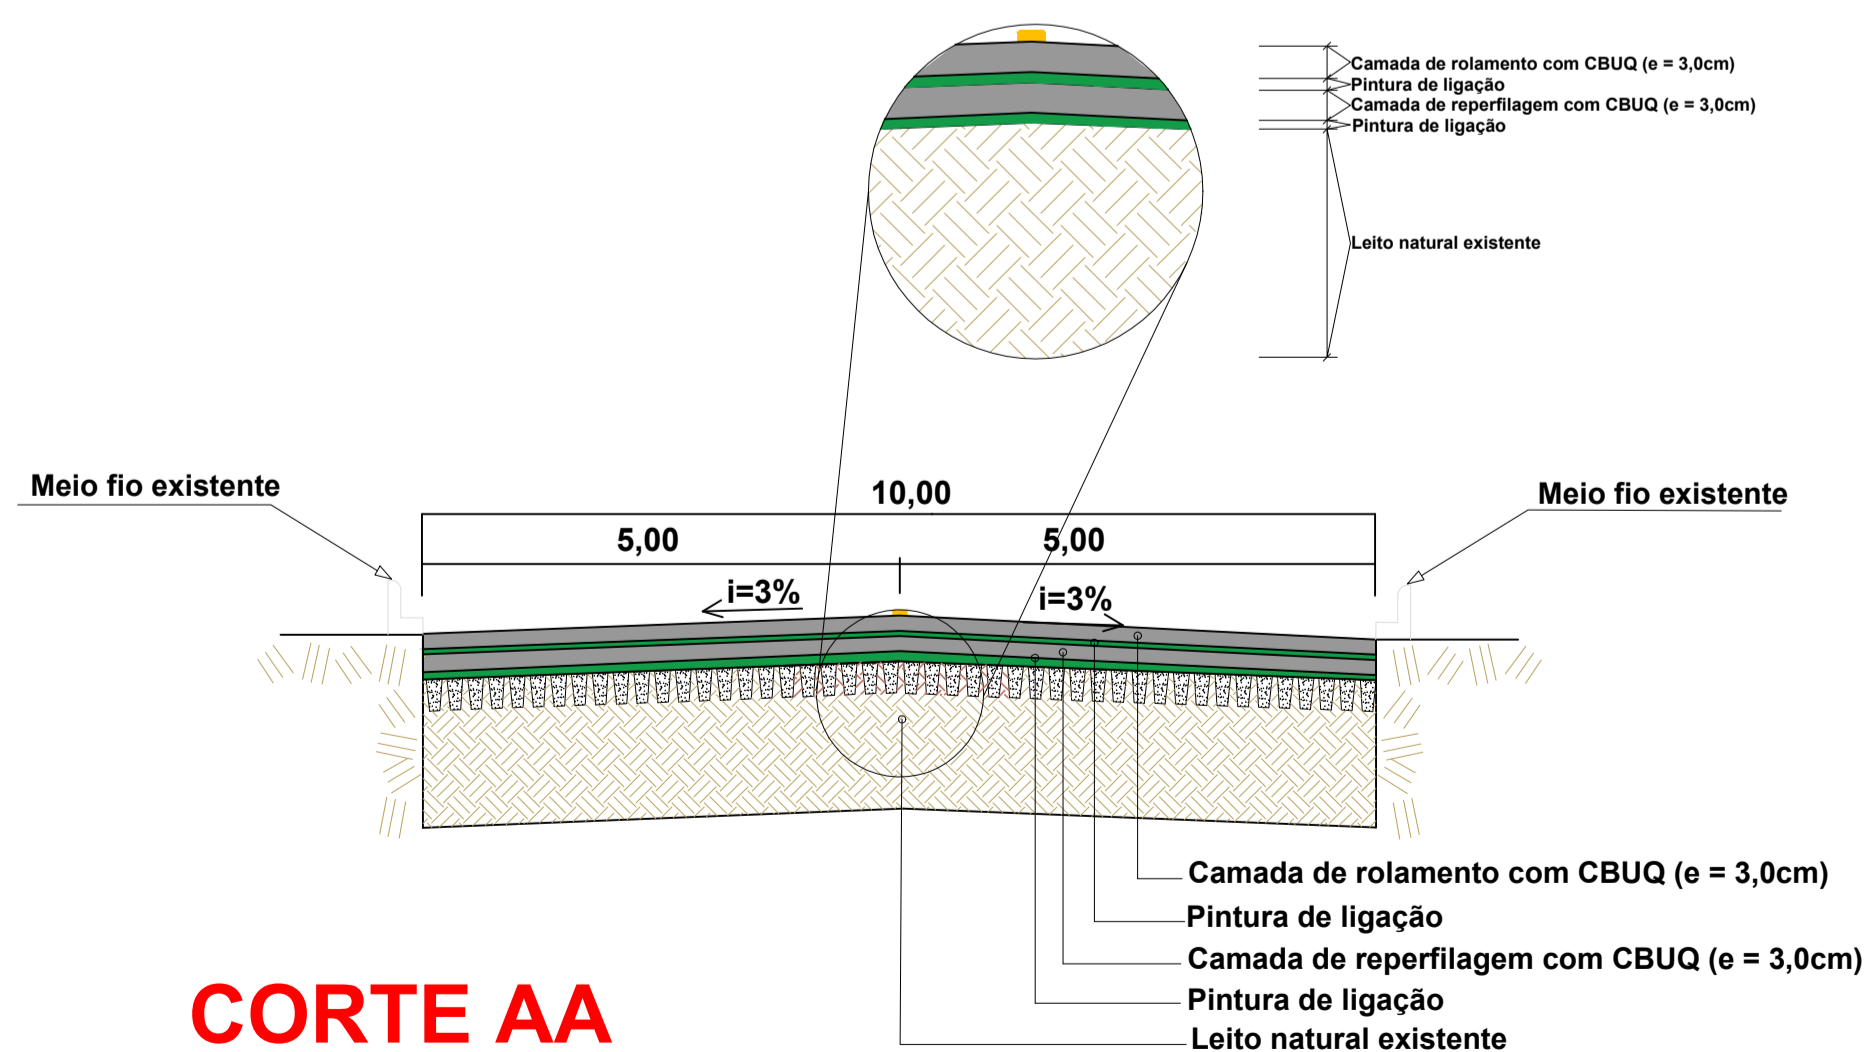

**CORTE AA**  
 ESCALA VISUAL



## PROJETO ARQUITETÔNICO

### PAVIMENTAÇÃO ASFÁSTICA EM P/ DA RUA PRESIDENTE CASTELO BRANCO

ENDEREÇO:	RUA PRESIDENTE CASTELO BRANCO CENTRO - IRATI-SC	
PROPRIETÁRIO:	PREFEITURA MUNICIPAL DE IRATI - SC CNPJ - 95.990.230/0001-51	
RESPONSÁVEL TÉCNICO:	Engº Civil Bruna Henrique - CREA-SC 154937-0	
RESPONSÁVEL TÉCNICO:	Engº Civil Amarildo M. Ribeiro - CREA-SC 156004-7	
RESPONSÁVEL TÉCNICO:	Engº Eletricista Charlan Smaniotto Luzzatto - CREA-SC 127695-8	
DESENHO CAD:	Eliveltro Jesus Passini - CFT 01901295907	
DESCRIÇÃO	PLANTA BAIXA, LEGENDA, DETALHES, CORTE AA.	PRANCHA: <b>01/03</b>
ÁREA TOTAL:	1.487,05m²	ESCALA: INDICADA
CONTATO:	E-MAIL: amnoroste@amnoroste.org.br - TEL: (49)3344-1991	