



**Planta Baixa**  
Escala 1/75  
Área = 1.000,00m²

- LEGENDA**
- PILAR PRÉ-MOLDADO DE CONCRETO 35X50/950CM
  - MURETA DE ALVENARIA H=100CM + 400CM FECHAMENTO ALUZINC
  - VÃO LIVRE ENTRE PILARES SEM FECHAMENTO

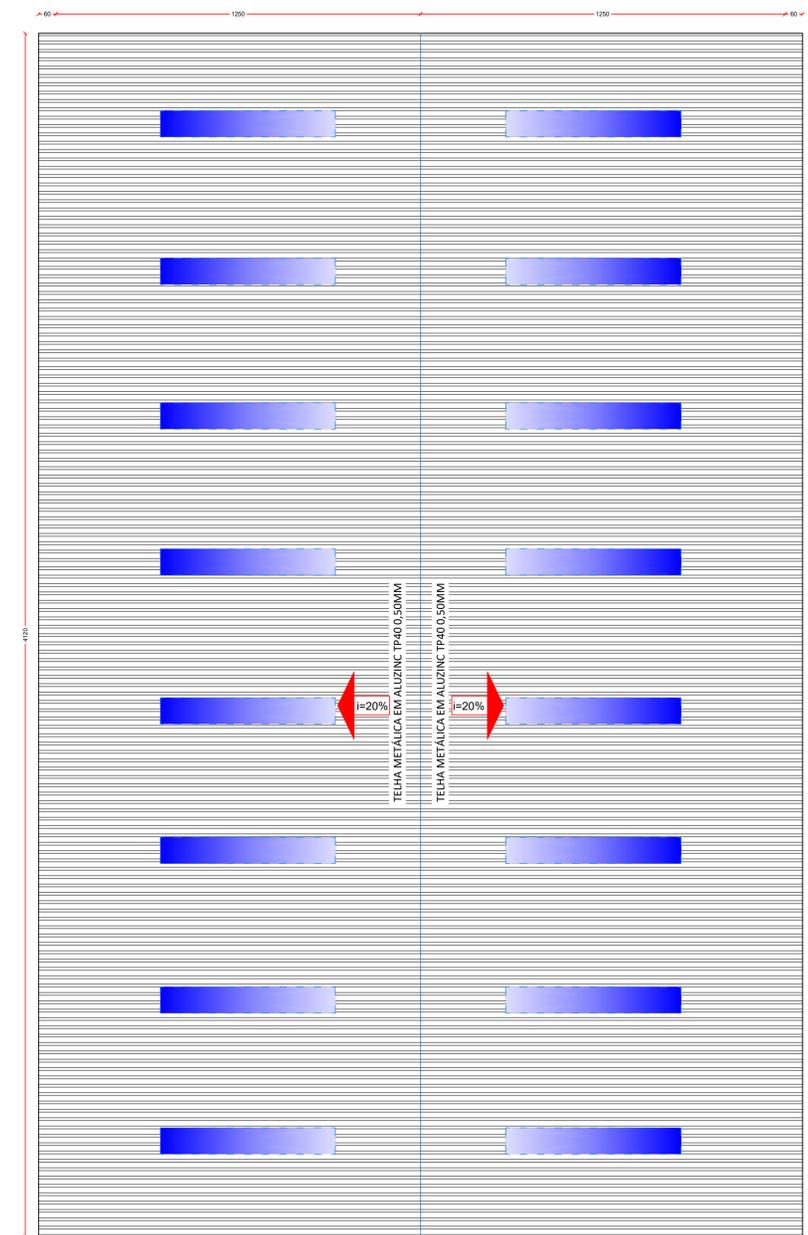

**Planta De Cobertura**  
Escala 1/100

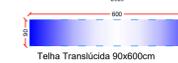

**OBS.:** A cobertura será toda em telha aluzinc #50mm com inclinação mínima de 20%.



**PROJETO ARQUITETÔNICO**

**BARRACÃO INDÚSTRIAL**

ENDEREÇO:	ÁREA INDÚSTRIAL IRATI - SC
PROPRIETÁRIO:	PREFEITURA MUNICIPAL DE IRATI - SC <small>CPF Nº 00.968.230/0001-01</small>
RESPONSÁVEL TÉCNICO:	Engº Civil Bruna Henrique - CREA-SC 154937-0
RESPONSÁVEL TÉCNICO:	Engº Civil Amarildo M. Ribeiro - CREA-SC 156004-7
RESPONSÁVEL TÉCNICO:	Engº Eletricista Charlan Smaniotto Luzzatto - CREA-SC 127695-8
DESENHO CAD:	Eliverto Jesus Passini - CFT-0131130400
DESCRIÇÃO	PLANTA BAIXA PLANTA DE COBERTURA
PRANCHA:	<b>01/02-ARQ</b>
ÁREA :	1.000,00m²
ESCALA:	INDICADA
CONTATO:	E-MAIL: amnoroste@amnoroste.org.br - TEL: (49)3344-1991