


Armação das lajes
Escala 1:50

Planta de vigotas pré-moldadas
Escala 1:50

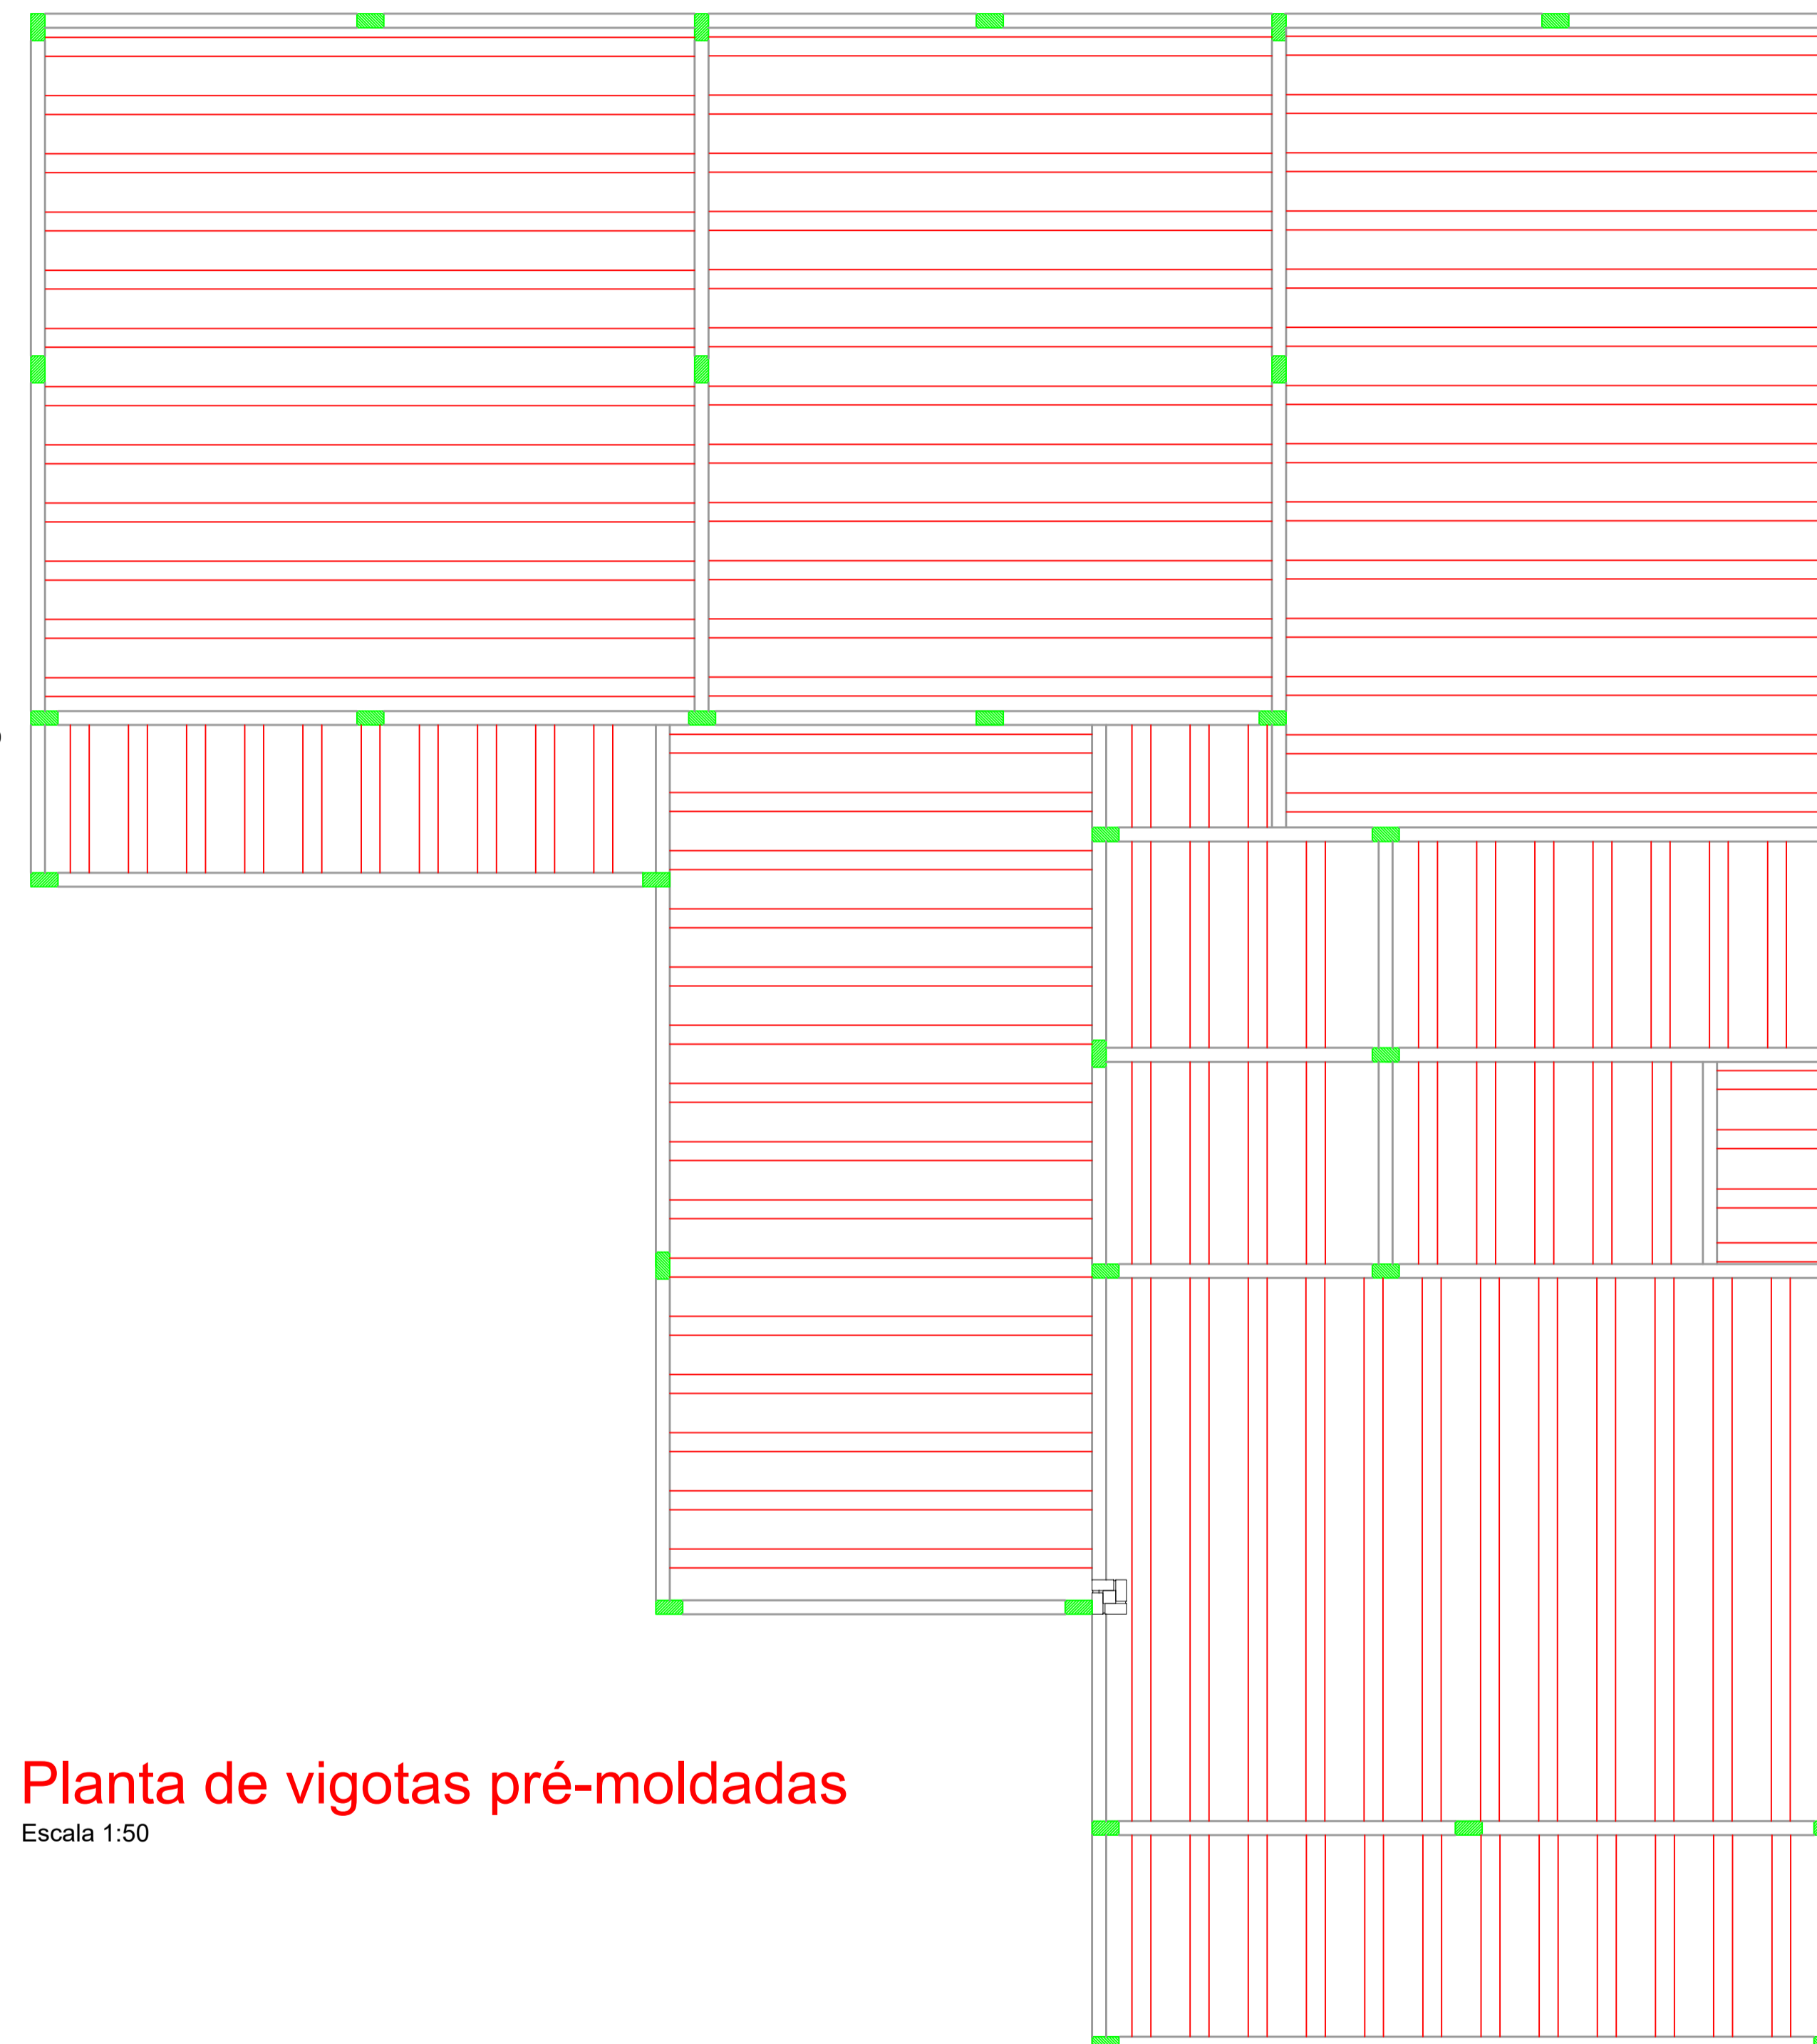

PROJETO ESTRUTURAL
AMPLIAÇÃO DO ESPAÇO EDUCATIVO INFANTIL
TIPO C - PADRÃO FNDE

| | | | |
|----------------------|--|----------|------------------|
| ENDEREÇO: | RUA JOÃO BEUX SOBRINHO Nº 492, CENTRO - IRATI - SC | | |
| PROPRIETÁRIO: | MUNICÍPIO DE IRATI CNPJ Nº 95.990.230/0001-51 | | |
| RESPONSÁVEL TÉCNICO: | Engº Civil Jean C. Tortelli - CREA-SC 182379-4 | | |
| RESPONSÁVEL TÉCNICO: | Engº Civil Amarildo M. Ribeiro - CREA-SC 156004-7 | | |
| RESPONSÁVEL TÉCNICO: | Engº Eletricista Charlan Smaniotto Luzzatto - CREA-SC 127695-8 | | |
| DESENHO CAD: | Elivetro Jesus Passini - CREA-SC 084559-7 | | |
| DESCRIÇÃO: | PLANTA BAIXA LAJE DETALHE | PRANCHA: | 04/05-EST |
| ÁREA TOTAL: | INDICADA | ESCALA: | INDICADA |
| CONTATO: | E-MAIL: amnoroste@amnoroste.org.br - TEL: (49)3344-1991 | | |