


Planta Baixa
Escala 1/75
Área = 1.000,00m²

- LEGENDA**
- PILAR PRÉ-MOLDADO DE CONCRETO 25X50/950CM
 - MURETA DE ALVENARIA H=100CM + 700CM FECHAMENTO ALUZINCO
 - ESTRUTURA EXISTENTE A SER UTILIZADA PARA APOIO DA NOVA ESTRUTURA

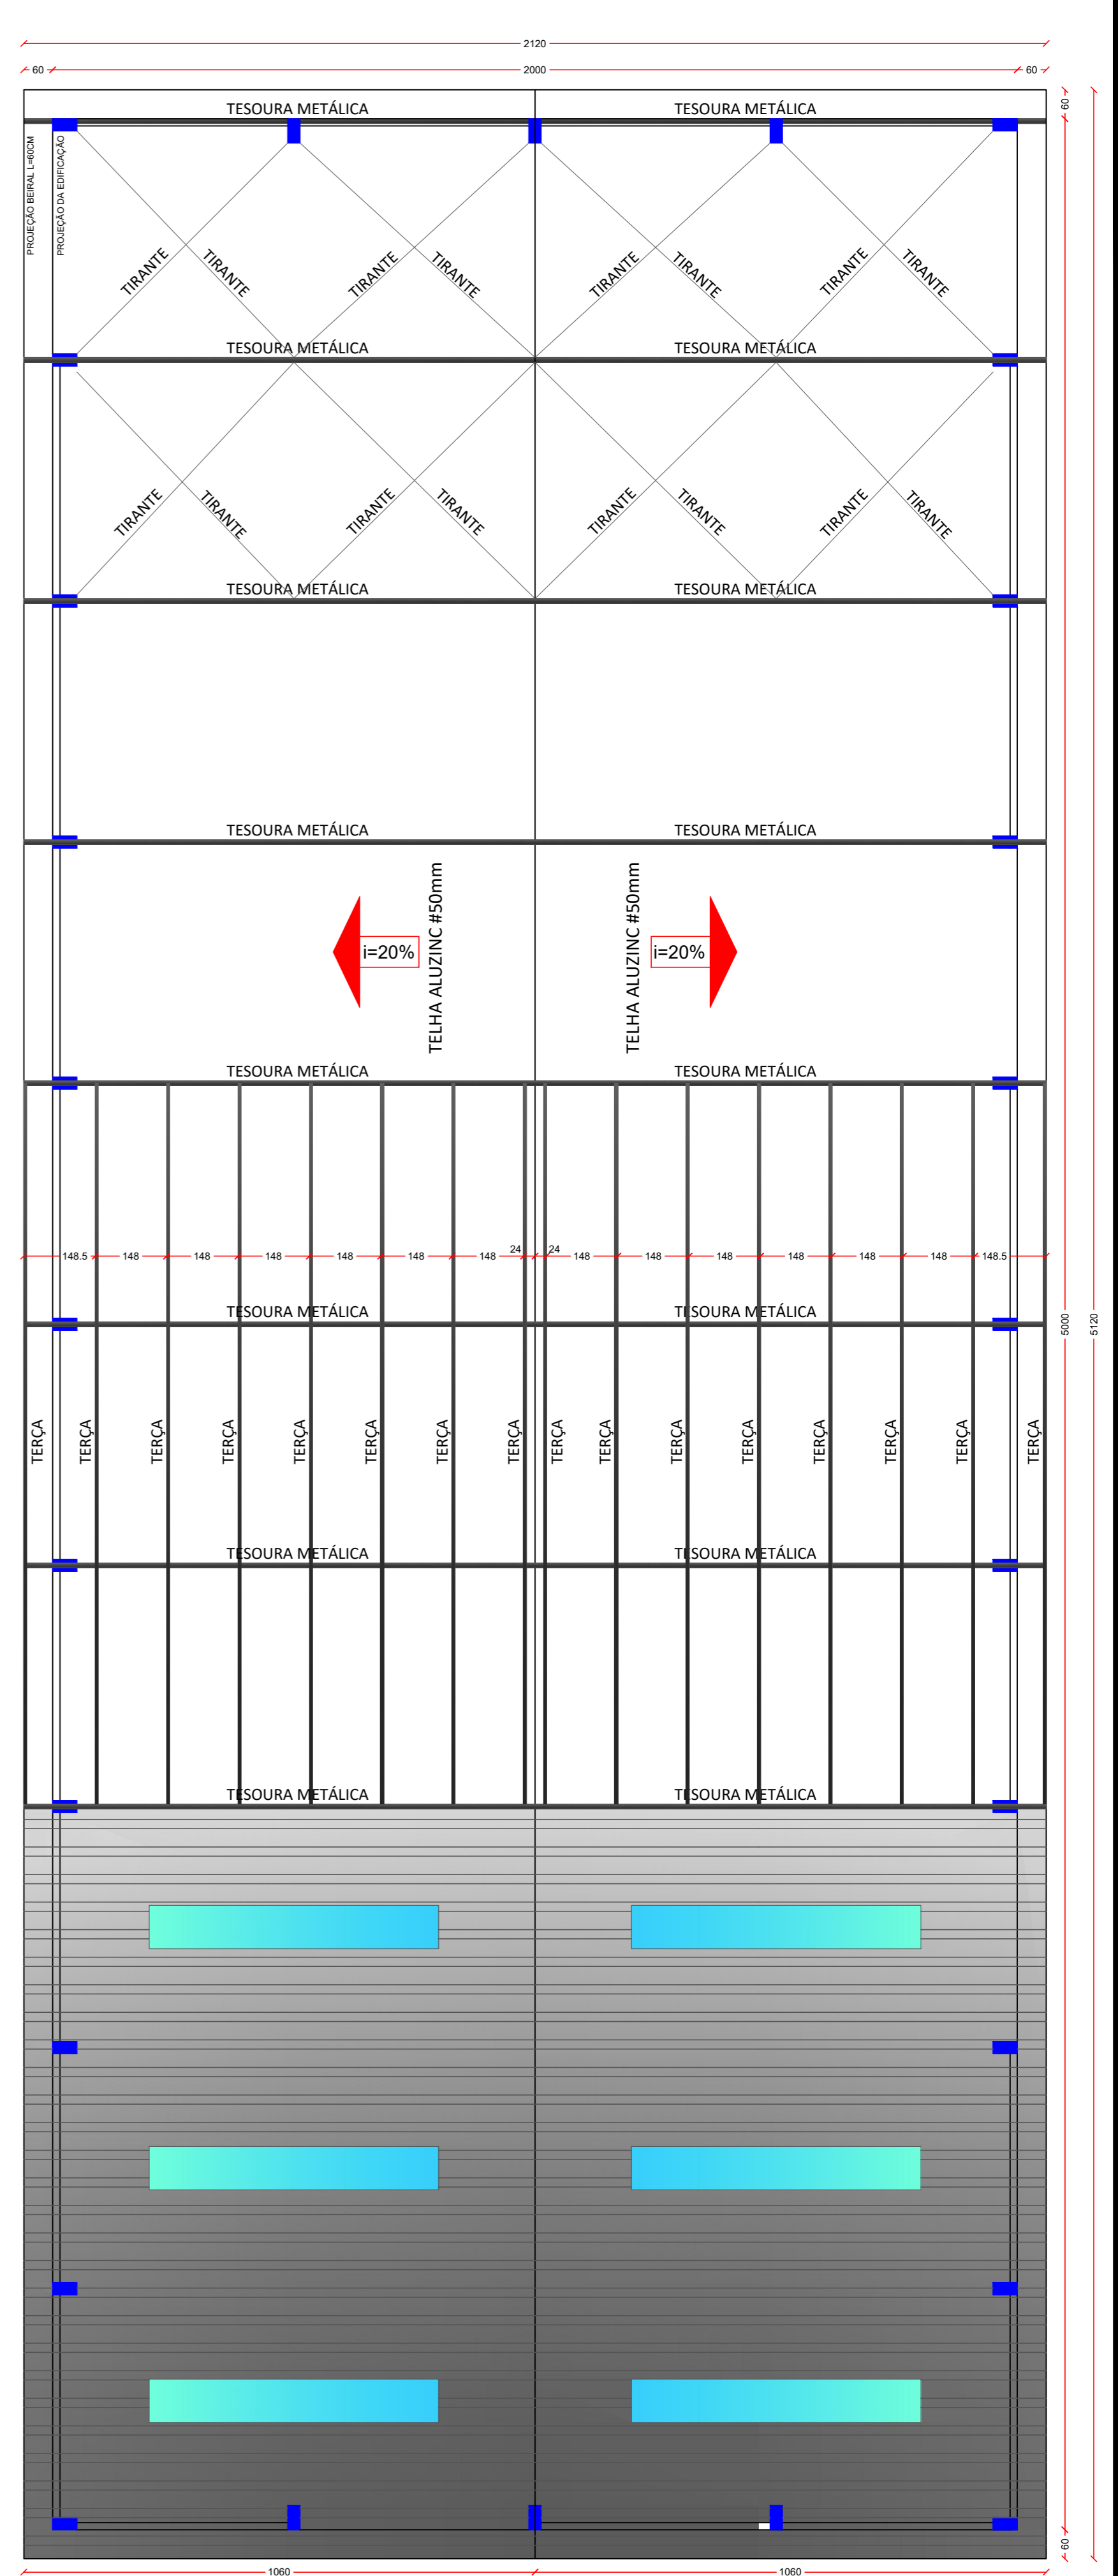

Planta De Cobertura
Escala 1/100

OBS.: A cobertura será toda em telha aluzinc #50mm com inclinação mínima de 20%.

Telha Translúcida 90x600cm



MUNICÍPIO DE IRATI

DESCRIÇÃO: BARRACÃO INDUSTRIAL	ESCALA: INDICADA
ENDEREÇO DA OBRA: RUA SÃO JORGE, ÁREA DE TERRA	DATA: OUTUBRO/2022
CONTEÚDO: ARQUITETÔNICO	N. DO PROJETO: ÁREA: 1000,00 M²
Eng. Civil Fabiana Grando CREA/SC 125595-6 Mat. 14200/01	PRANCHA: 01 /03
Neuri Meurer Prefeito Municipal Município de Irati	DESENHISTA: ARQUIVO: