
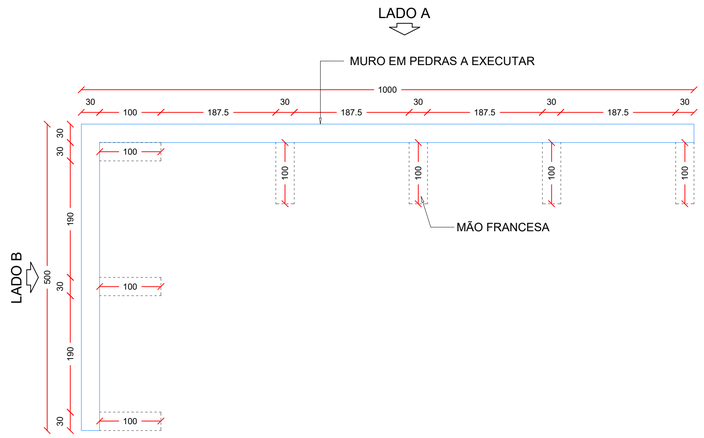


PLANTA BAIXA


Escala 1/50

Área Muro em Pedra = 45,00 m²

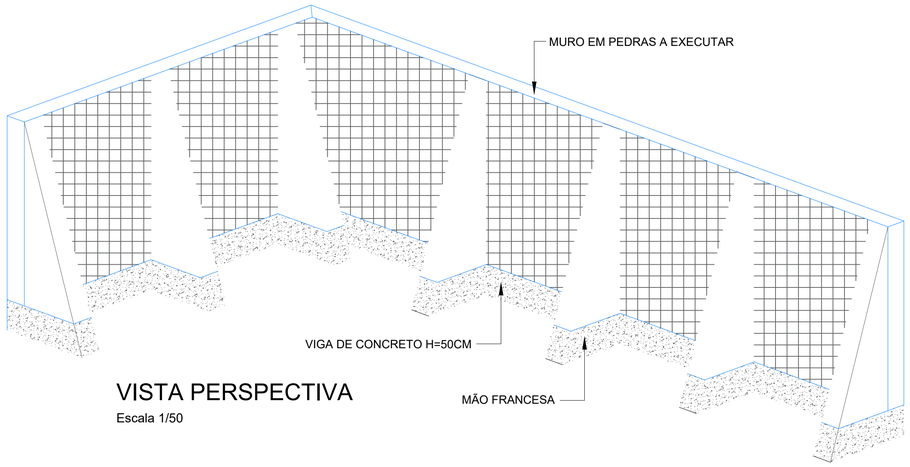


VISTA PERSPECTIVA

Escala 1/50

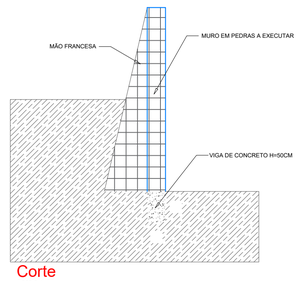

Corte

Escala 1/50

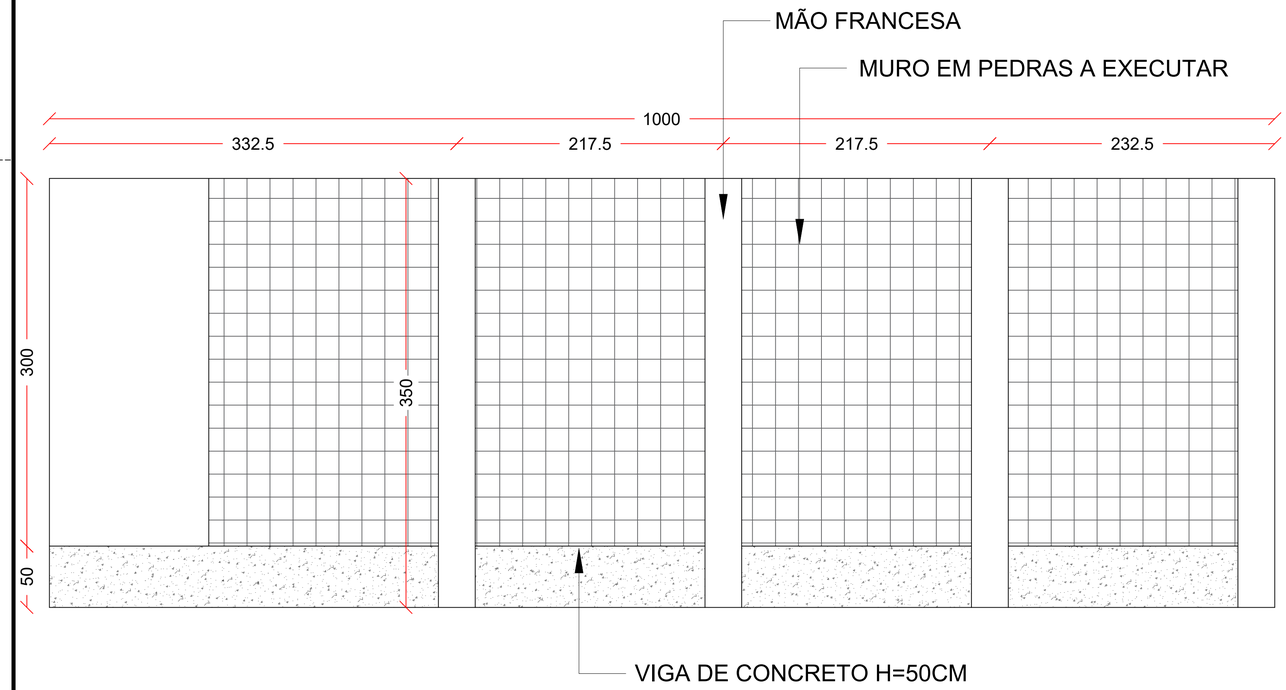


DETALHE MURO EM PEDRAS C/ MÃO FRANCESA A EXECUTAR (LADO A)

Escala 1/25



DETALHE MURO EM PEDRAS C/ MÃO FRANCESA A EXECUTAR (LADO B)

Escala 1/25

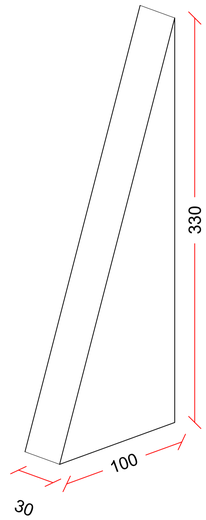

DETALHE DAS MÃOS FRANCESAS

Escala 1/25

AMNOROESTE
ASSOCIAÇÃO DOS MUNICÍPIOS DO NOROESTE DE SANTA CATARINA

PROJETO:	ESTRUTURAL
OBRA:	REFORMA E AMPLIAÇÃO DO CEMEI MUNICIPAL
ENDEREÇO:	RUA JOÃO BEUX SOBRINHO CENTRO - IRATI-SC
PROPRIETÁRIO:	ODIRLEI CARLOS BERGAMASCHI:02373759900 2026.07.15 09:15:22 -03'00' — PREFEITURA MUNICIPAL DE IRATÍ - SC CNPJ 95.990.230/0001-51
RESPONSÁVEL TÉCNICO:	Engº Civil Amarildo M. Ribeiro - CREA-SC 156004-7
RESPONSÁVEL TÉCNICO:	JAISON RENAN DOS SANTOS:10341435902 Assinado de forma digital por JAISON RENAN DOS SANTOS:10341435902 — Engº Civil Jaison R. dos Santos - CREA SC 178513-5
RESPONSÁVEL TÉCNICO:	Engº Matheus Bez da Silveira - CREA-SC 202276-0
RESPONSÁVEL TÉCNICO:	Engº Eletricista Charlan Smaniotto Luzzatto - CREA-SC 127695-8
DESENHO CAD:	Eliveltro Jesus Passini - CFT - 01901295907 Edivanda Meurer - CREA SC 179524-5
DESCRIÇÃO	PLANTA DE FORMA - PAV. FUNDAÇÃO DE EMBAZAMENTO SAPATAS VIGAS DETALHES LEGENDA — PRANCHA: EST - 12/12
ÁREA TOTAL :	ESCALA: INDICADA
CONTATO:	E-MAIL: amnoroeste@amnoroeste.org.br - TEL: (49)3344-1991

22/06/2026