
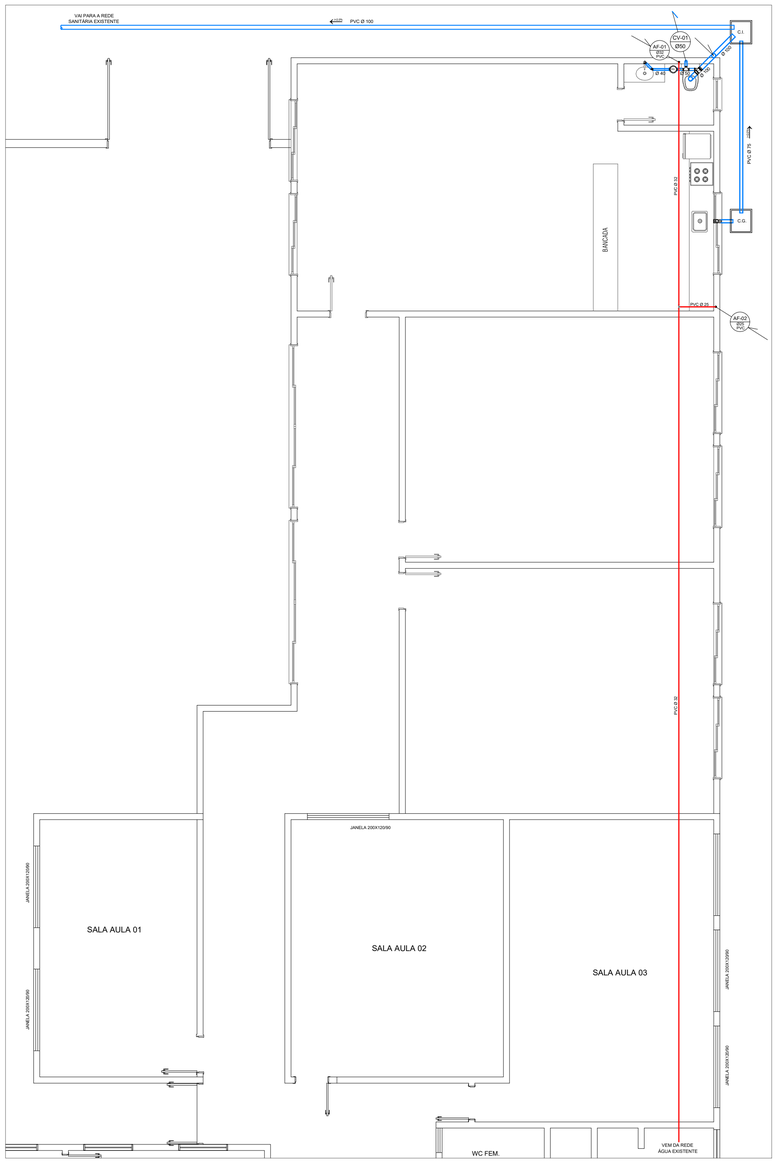



IMPLANTAÇÃO - HIDROSSANITÁRIO

Escala 1/75

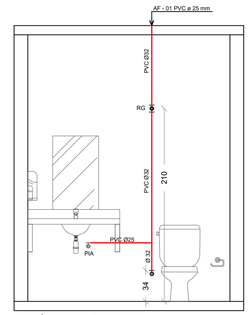

ISOMÉTRICA AF 01 - LAVABO

Escala 1/25

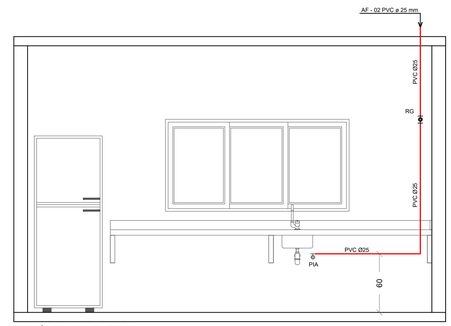


ISOMÉTRICA AF 02 - COPA


Escala 1/25

SIMBOLOGIA


	TUBULAÇÃO ESGOTO
	TUBULAÇÃO ÁGUA FRIA
RS	RALO SIFONADO
CP	CAIXA PASSAGEM
CI	CAIXA INSPEÇÃO
CC	CAIXA CLORAÇÃO
AF	COLUNA DE ÁGUA FRIA
AP	COLUNA DE ÁGUA PLUVIAL
CH	CHUVEIRO
ES	COLUNA DE ESGOTO SANITÁRIO
LV	LAVATÓRIO
PL	PIA DE LAVAGEM
VS	VASO SANITA´RIO
TJ	TORNEIRA DE JARDIM
TQ	TANQUE
PD	PIA DE DESPEJO
BB	BEBEDOURO
PIA	PIA DE COZINHA
VD	VÁLVULA DE DESCARGA
RG	REG. GAVETA
RP	REG. PRESSÃO

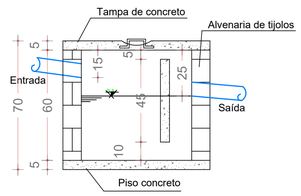

CORTE AA

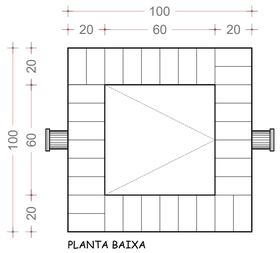


PLANTA BAIXA

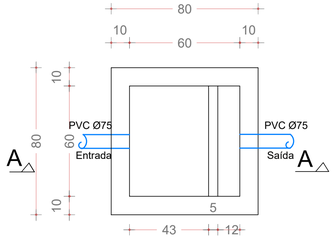

PLANTA BAIXA

CAIXA DE GORDURA

ESCALA.....1:20

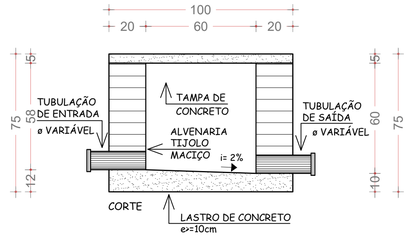

OBS: DIMENSÕES EM CM

CAIXA DE INSPEÇÃO

ESCALA.....1:20

APROVAÇÃO/CARIMBO:

AMNOROESTE

ASSOCIAÇÃO DOS MUNICÍPIOS DO NOROESTE DE SANTA CATARINA

PROJETO: HIDROSSANITÁRIO

OBRA: REFORMA / AMPLIAÇÃO
CENTRO MUNICIPAL DE EDUCAÇÃO INFANTIL

ENDEREÇO: RUA JOÃO BEUX SOBRINHO
CENTRO - IRATI-SC

PROPRIETÁRIO: ODIRLEI CARLOS BERGAMASCHI:02373759900 2026.07.15 09:18:59 -03'00' — PREFEITURA MUNICIPAL DE IRATÍ - SC CNPJ 95.990.230/0001-51

RESPONSÁVEL TÉCNICO: Engº Civil Amarildo M. Ribeiro - CREA-SC 156004-7

RESPONSÁVEL TÉCNICO: JAISON RENAN DOS SANTOS:10341435902 Assinado de forma digital por JAISON RENAN DOS SANTOS:10341435902 — Engº Civil Jaison R. dos Santos - CREA-SC 178513-5

RESPONSÁVEL TÉCNICO: Engº Matheus Bez da Silveira - CREA-SC 202276-0

DESENHO CAD: Engº Eletricista Charlan Smaniotto Luzzatto - CREA-SC 127695-8

DESCRIÇÃO: IMPLANTAÇÃO - HIDROSSANITÁRIO
DETALHES
LEGENDA

PRANCHA: HS - 01/01

ÁREA: Área a Ampliar = 200,34m²
Área a Reformar = 1.017,60m²
Área Total de Construção = 1.217,94m²

ESCALA: INDICADA

CONTATO: E-MAIL: amnoroeste@amnoroeste.org.br - TEL: (49)3344-1991

22/06/2026