

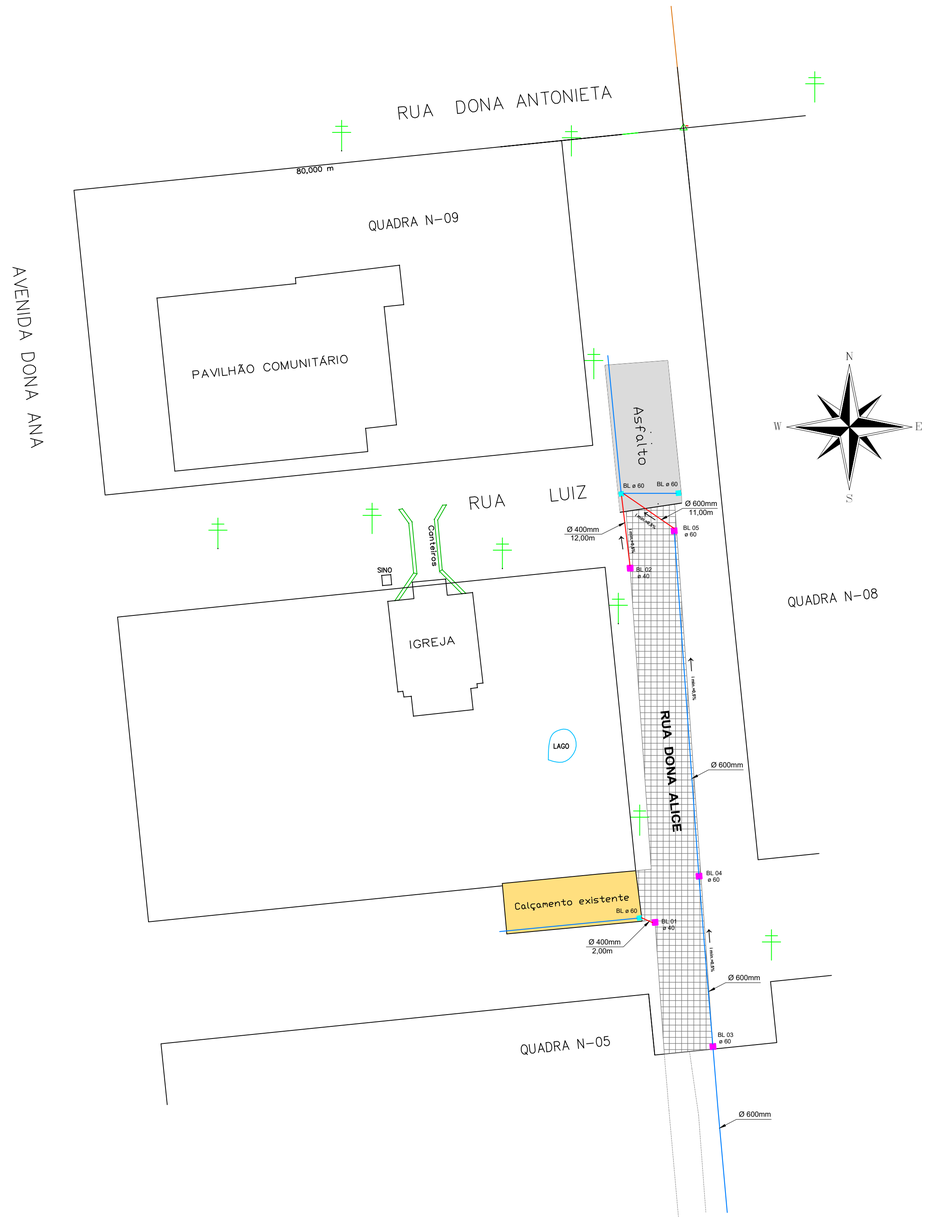


IMPLANTAÇÃO - DRENAGEM PLUVIAL
Escala 1/500

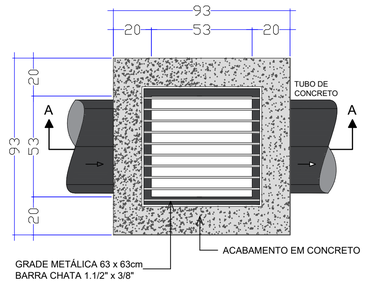


VISTA SUPERIOR ESCALA: 1:20

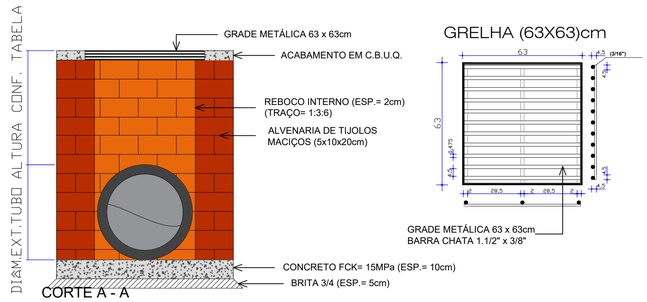


CORTE A - A
ESCALA: 1:20

DETALHE CAIXA COLETORA C/BOCA DE LOBO - TUBO Ø40cm
Escala 1:25

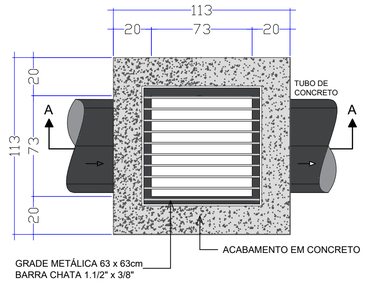

VISTA SUPERIOR ESCALA: 1:20

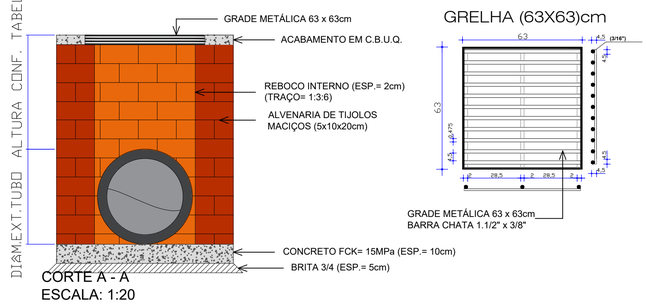

CORTE A - A
ESCALA: 1:20

DETALHE CAIXA COLETORA C/BOCA DE LOBO - TUBO Ø60cm
Escala 1:25

LEGENDA

- **Boca de Lobo a Executar**
- **Boca de Lobo Existente**
- **Tubulação ø a Executar**
- **Tubulação ø existente**

APROVAÇÃO/CARIMBO:

AMNOROESTE
ASSOCIAÇÃO DOS MUNICÍPIOS DO NOROESTE DE SANTA CATARINA

PROJETO:	DRENAGEM PLUVIAL
OBRA:	PAVIMENTAÇÃO COM PEDRAS IRREGULARES PARTE DA RUA DONA ALICE
ENDEREÇO:	PARTE DA RUA DONA ALICE COMUNIDADE SETE DE SETEMBRO - IRATÍ - SC
PROPRIETÁRIO:	ODIRLEI CARLOS BERGAMASCHI:02373759900 2026.06.22 09:27:54 -03'00' PREFEITURA MUNICIPAL DE IRATI - SC CNPJ 95.990.230/0001-51
RESPONSÁVEL TÉCNICO:	Engº Civil Amarildo M. Ribeiro - CREA-SC 156004-7
RESPONSÁVEL TÉCNICO:	JAISON RENAN DOS SANTOS:10341435902 Assinado de forma digital por JAISON RENAN DOS SANTOS:10341435902 Engº Civil Jaison R. dos Santos - CREA-SC 178513-5
RESPONSÁVEL TÉCNICO:	Engº Matheus Bez da Silveira - CREA-SC 202276-0
RESPONSÁVEL TÉCNICO:	Engº Eletricista Charlan Smaniotto Luzzatto - CREA-SC 127695-8
DESENHO CAD:	Eliveltro Jesus Passini - CFT - 01901295907 Edivanda Meurer - CREA SC 179524-5
DESCRIÇÃO: IMPLANTAÇÃO - DRENAGEM PLUVIAL SIMBOLOGIA DETALHES	PRANCHA: DP.01/01
ÁREA: 730,95m²	ESCALA: INDICADA
CONTATO: E-MAIL: amnoroeste@amnoroeste.org.br - TEL: (49)3344-1991	

02/06/2026