
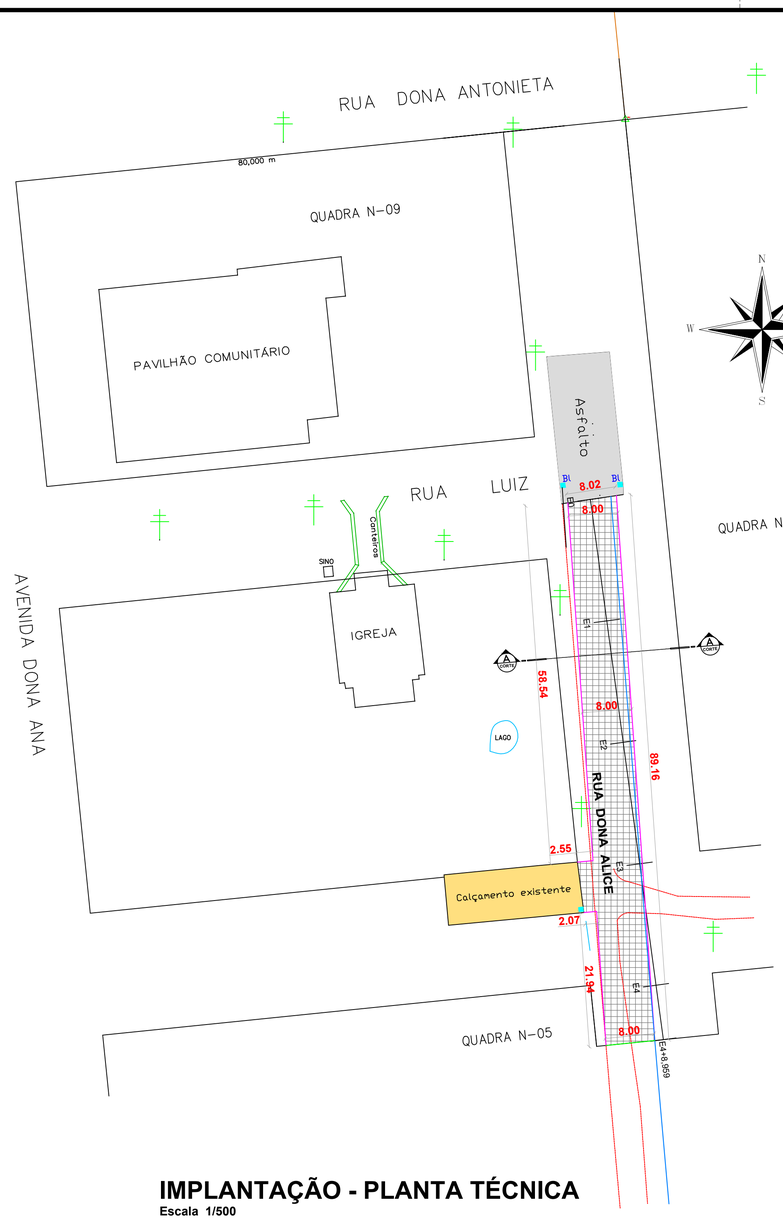


IMPLANTAÇÃO - PLANTA TÉCNICA

Escala 1/500

Área = 730,95m²

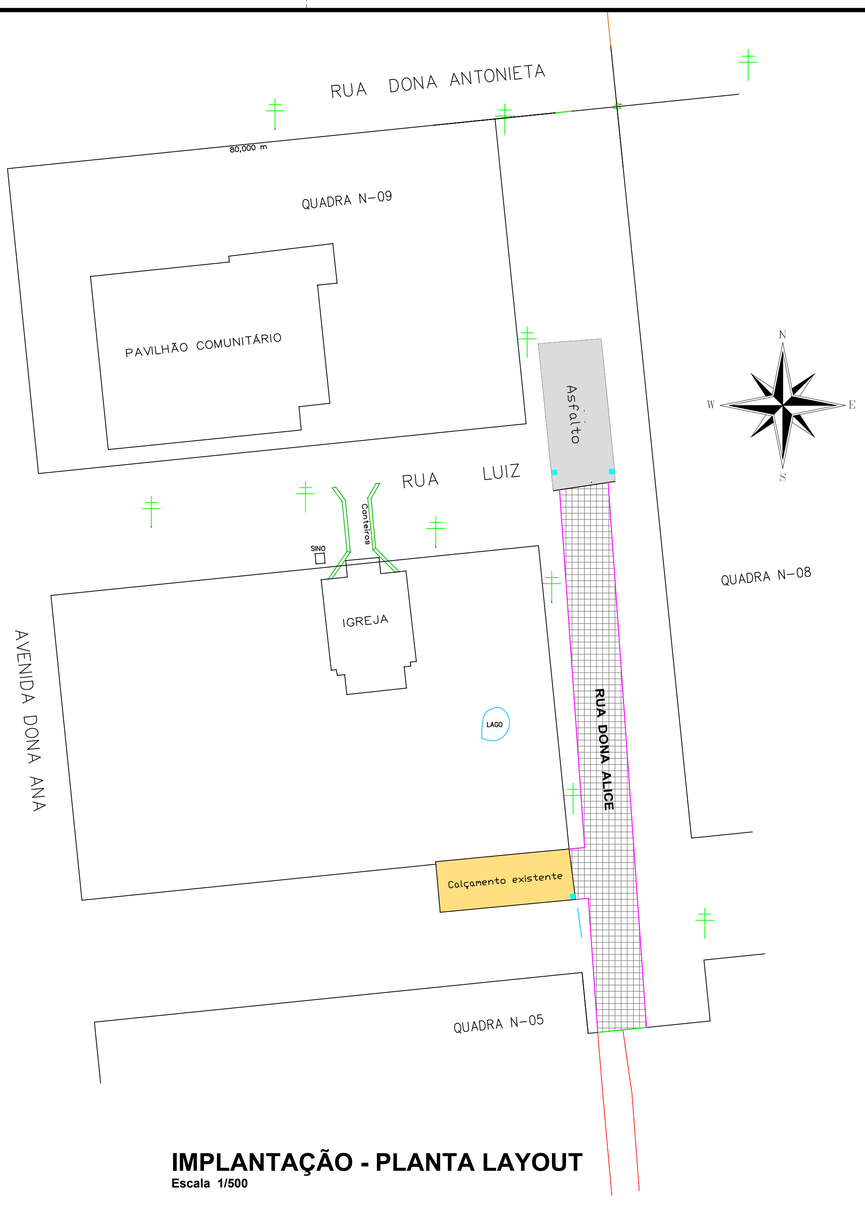

IMPLANTAÇÃO - PLANTA LAYOUT


Escala 1/500

CONVENÇÕES

- Leito Estrada Existente
- Cerca Existente
- Meio - Fio concreto a executar
- Cordão de pedras a executar
- Entrada Veiculos
- Tubulação ø existente
- Boca de Lobo Existente
- Poste de Energia Existente
- Calçamento Pedras Irregulares a Executar - Área = 730,95m²

Obs.: Deverá ser previsto meio fio rebaixado nos acessos as residências onde houver entrada de veículos.

MEIO - FIO SIMPLES EXTRUSADO

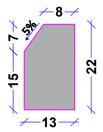


CONSUMO DE MATERIAIS:
ÁREA DE FORMA = 0,44 m²/m
VOLUME DE CONCRETO = 0,027 m³/m
CONCRETO Fck = 150 Kgf/cm²

DETALHE MEIO FIO
ESCALA VISUAL

LEGENDA

1 - Pó de Pedra - e= 1,5cm
2 - Pavimentação com Pedras Irregulares - e= 10,0 a 15,0cm
3 - Colchão de Argila - e = 7,0cm
4 - Solo Compactado - e = 20,0cm
5 - Meio-Fio a Executar

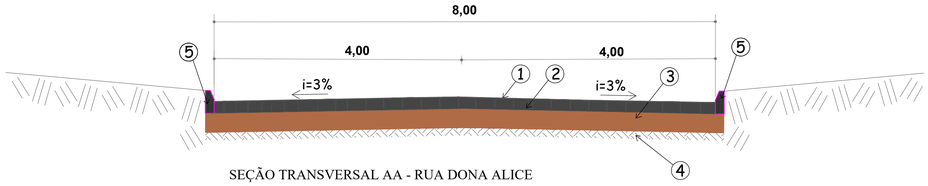

SEÇÃO TRANSVERSAL AA - RUA DONA ALICE
S / ESCALA

APROVAÇÃO/CARIMBO:

AMNOROESTE
ASSOCIAÇÃO DOS MUNICÍPIOS DO NOROESTE DE SANTA CATARINA

PROJETO:	GEOMÉTRICO
OBRA:	PAVIMENTAÇÃO COM PEDRAS IRREGULARES PARTE DA RUA DONA ALICE
ENDEREÇO:	PARTE DA RUA DONA ALICE COMUNIDADE SETE DE SETEMBRO - IRATÍ - SC
PROPRIETÁRIO:	ODIRLEI CARLOS BERGAMASCHI:02373759900 2026.06.22 09:28:59 -03'00' PREFEITURA MUNICIPAL DE IRATI - SC CNPJ 95.990.230/0001-51
RESPONSÁVEL TÉCNICO:	Engº Civil Amarildo M. Ribeiro - CREA-SC 156004-7
RESPONSÁVEL TÉCNICO:	JAISON RENAN DOS SANTOS:10341435902 Assinado de forma digital por JAISON RENAN DOS SANTOS:10341435902 Engº Civil Jaison R. dos Santos - CREA-SC 178513-5
RESPONSÁVEL TÉCNICO:	Engº Matheus Bez da Silveira - CREA-SC 202276-0
RESPONSÁVEL TÉCNICO:	Engº Eletricista Charlan Smaniotto Luzzatto - CREA-SC 127695-8
DESENHO CAD:	Eliveltro Jesus Passini - CFT - 01901295907 Edivanda Meurer - CREA SC 179524-5
DESCRIÇÃO	IMPLANTAÇÃO - PLANTA TÉCNICA IMPLANTAÇÃO - PLANTA LAYOUT SEÇÃO TRANSVERSAL SIMBOLOGIA, DETALHES, LEGENDA
PRANCHA:	GEO.02/02
ÁREA:	730,95m²
ESCALA:	INDICADA
CONTATO:	E-MAIL: amnoroeste@amnoroeste.org.br - TEL: (49)3344-1991

02/06/2026