

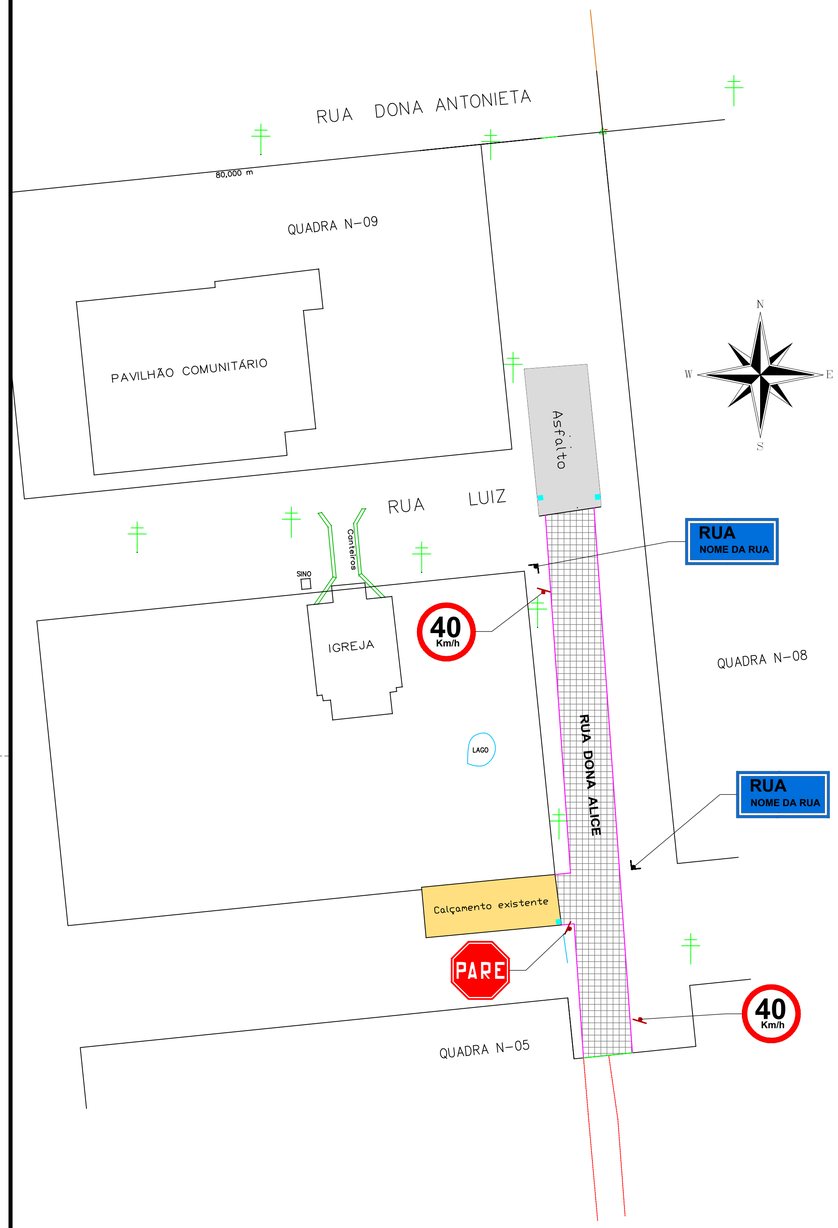


IMPLANTAÇÃO - PLANTA SINALIZAÇÃO VIÁRIA


Escala 1/500

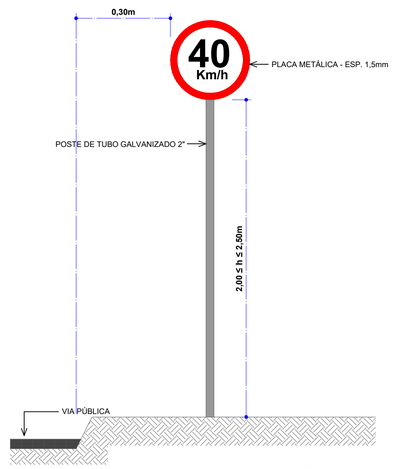

DET.INSTAL.PLACA DE SINALIZAÇÃO
ESCALA VISUAL

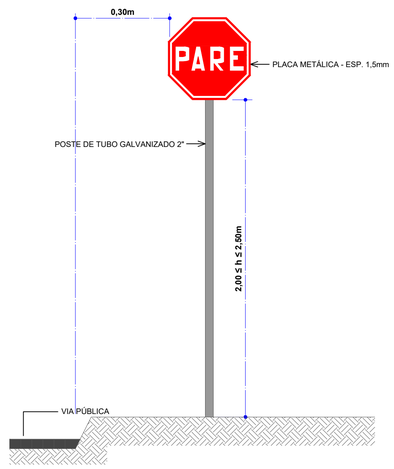

DET.INSTAL.PLACA DE SINALIZAÇÃO
ESCALA VISUAL

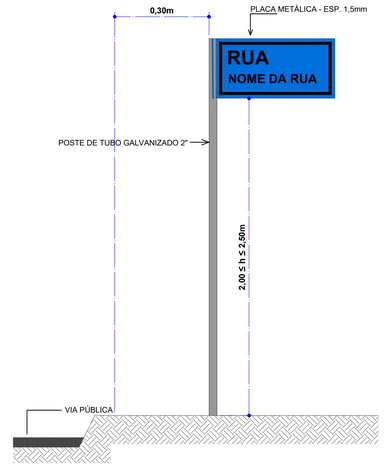

DET.INSTAL.PLACA LOGRADOUROS
ESCALA VISUAL



R-1: Parada Obrigatória			
Forma	Cor		
Octogonal	Fundo	Vermelha	
	Símbolo	Branca	
	Orla interna	Branca	
	Orla externa	Vermelha	
	Letras	Branca	
Via	Lado (m)	Orla int. (m)	Orla ext. (m)
Urbana	0,35	0,028	0,014

DETALHE PLACA R-1
S/ESCALA



R-19: Velocidade Máxima Permitida			
Forma	Cor		
Circular	Fundo	Branca	
	Orla	Vermelha	
	Letras	Preta	
Via	Diâmetro (m)	Tarja (m)	Orla (m)
Urbana	0,50	0,075	0,075

DETALHE PLACA R-19
S/ESCALA



Identificação logradouro		
Forma	Cor	
Circular	Fundo	Azul
	Orla	Branca
	Letras	Branca
Via	Comprimento (m)	Largura (m)
Urbana	0,50	0,25

DETALHE PLACA LOGRADOURO
S/ESCALA

APROVAÇÃO/CARIMBO:

NOROESTE
ASSOCIAÇÃO DOS MUNICÍPIOS DO NOROESTE DE SANTA CATARINA

PROJETO: SINALIZAÇÃO VIÁRIA

OBRA: PAVIMENTAÇÃO COM PEDRAS IRREGULARES
PARTE DA RUA DONA ALICE

ENDEREÇO: PARTE DA RUA DONA ALICE
COMUNIDADE SETE DE SETEMBRO - IRATÍ - SC

PROPRIETÁRIO: PREFEITURA MUNICIPAL DE IRATI - SC
CNPJ 95.990.230/0001-51

RESPONSÁVEL TÉCNICO: Engº Civil Amarildo M. Ribeiro - CREA-SC 156004-7

RESPONSÁVEL TÉCNICO: Engº Civil Jaison R. dos Santos - CREA-SC 178513-5

RESPONSÁVEL TÉCNICO: Engº Matheus Bez da Silveira - CREA-SC 202276-0

RESPONSÁVEL TÉCNICO: Engº Eletricista Charlan Smaniotto Luzzatto - CREA-SC 127695-8

DESENHO CAD: Eliveltro Jesus Passini - CFT - 01901295907
Edivanda Meurer - CREA SC 179524-5

DESCRIÇÃO: IMPLANTAÇÃO - PLANTA SINALIZAÇÃO VIÁRIA
SIMBOLOGIA
DETALHES

PRANCHA: SV.01/01

ÁREA: 730,95m²

ESCALA: INDICADA

CONTATO: E-MAIL: amnoroeste@amnoroeste.org.br - TEL: (49)3344-1991

02/06/2026