
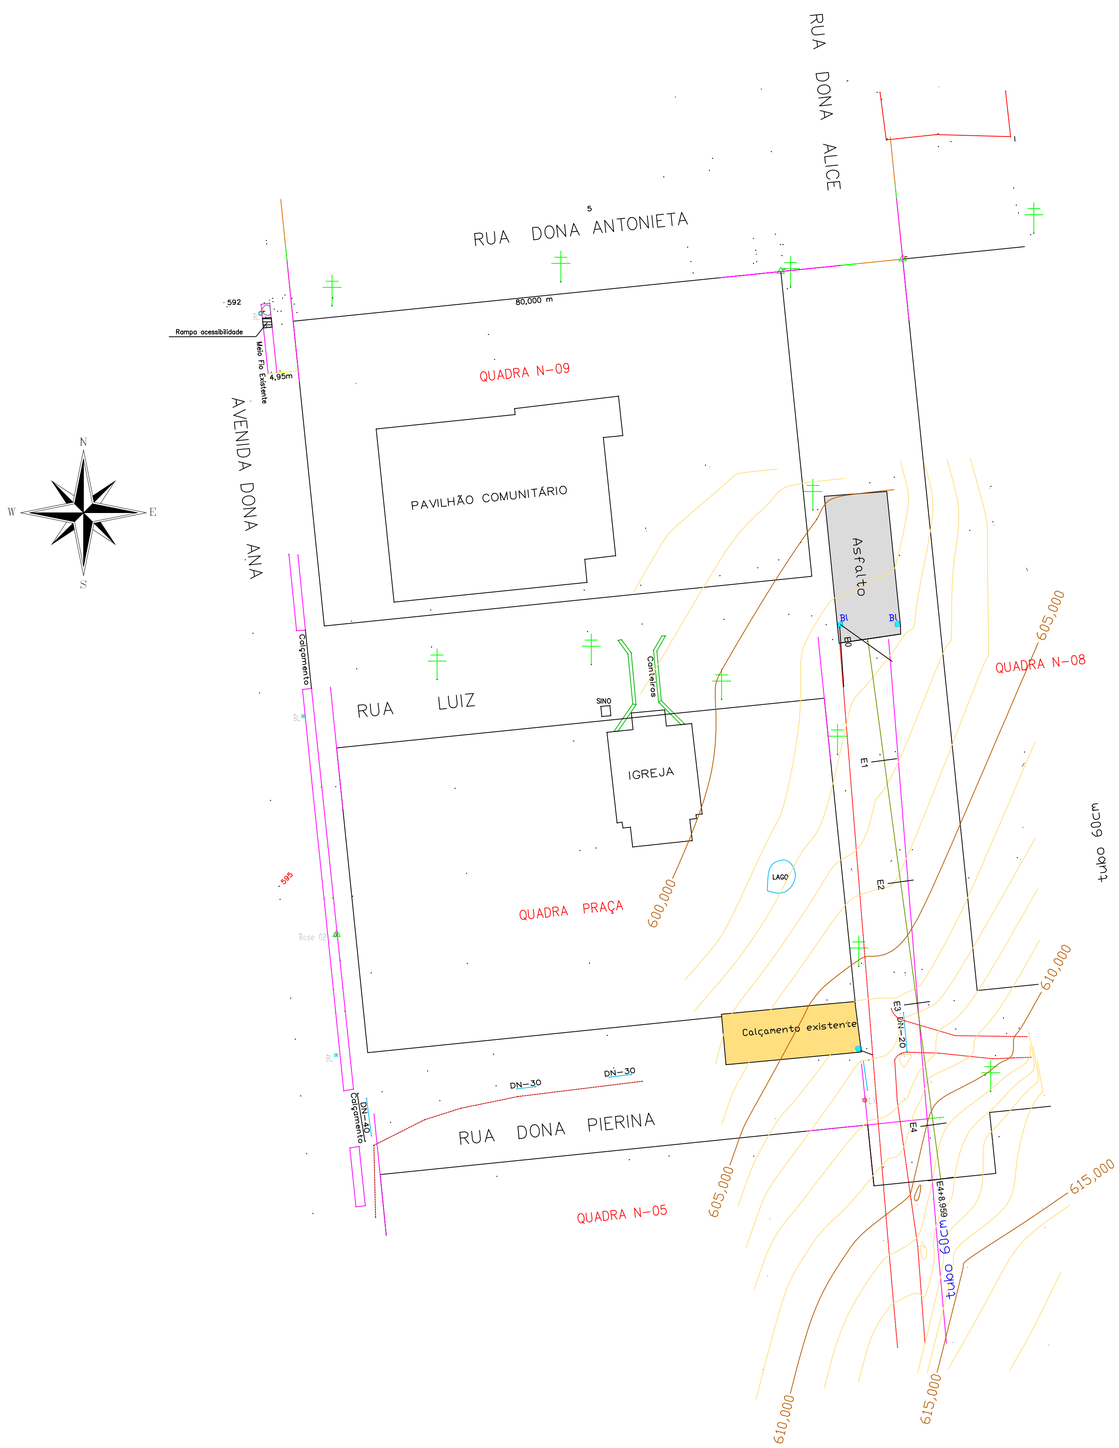


IMPLANTAÇÃO - PLANIALTIMÉTRICO

Escala 1/500

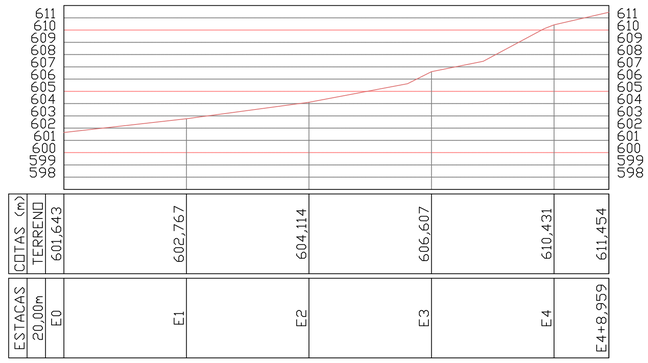

ESTACAS	E0	E1	E2	E3	E4	E4+8,959
20,00m						
COTAS (m)						
TERRENO	601,643	602,767	604,114	606,607	610,431	611,454

PERFIL LONGITUDINAL
RUA DONA ALICE - IRATI-SC
ESCALAS 1:500

APROVAÇÃO/CARIMBO:

ASSOCIAÇÃO DOS MUNICÍPIOS DO NOROESTE DE SANTA CATARINA

PROJETO:	TOPOGRÁFICO
OBRA:	PAVIMENTAÇÃO COM PEDRAS IRREGULARES PARTE DA RUA DONA ALICE
ENDEREÇO:	PARTE DA RUA DONA ALICE COMUNIDADE SETE DE SETEMBRO - IRATÍ - SC
PROPRIETÁRIO:	ODIRLEI CARLOS BERGAMASCHI:02373759900 2026.06.22 09:30:06 -03'00' PREFEITURA MUNICIPAL DE IRATI - SC CNPJ 95.990.230/0001-51
RESPONSÁVEL TÉCNICO:	Engº Civil Amarildo M. Ribeiro - CREA-SC 156004-7
RESPONSÁVEL TÉCNICO:	JAISON RENAN DOS SANTOS:10341435902 Assinado de forma digital por JAISON RENAN DOS SANTOS:10341435902 Engº Civil Jaison R. dos Santos - CREA-SC 178513-5
RESPONSÁVEL TÉCNICO:	Engº Matheus Bez da Silveira - CREA-SC 202276-0
RESPONSÁVEL TÉCNICO:	Engº Eletricista Charlan Smaniotto Luzzatto - CREA-SC 127695-8
DESENHO CAD:	Eliveltro Jesus Passini - CFT - 01901295907 Edivanda Meurer - CREA SC 179524-5
DESCRIÇÃO: IMPLANTAÇÃO - PLANIALTIMÉTRICO PERFIL LONGITUDINAL LEGENDA	PRANCHA: TOP.01/01
ÁREA: 730,95m²	ESCALA: INDICADA
CONTATO: E-MAIL: amnoroeste@amnoroeste.org.br - TEL: (49)3344-1991	

11/06/2026