TABELA DE ESQUADRIAS

COD	TIPO	LARGURA	ALTURA	PARAPEITO	MATERIAL	QTD
J1	Janela basculante	80	60	150	Alumínio e Vidro	1
J2	Janela de correr 3 folhas	200	120	90	Alumínio e Vidro	6
J3	Janela de correr 3 folhas	200	100	110	Alumínio e Vidro	1
J4	Janela de correr 3 folhas	300	150	60	Alumínio e Vidro	1
M1	Moldura em alumínio branco	90	210	-	Alumínio Branco	3
P1	Porta de abrir	80	210	-	Madeira Chapeada Interna	1
P2	Porta de abrir	90	210	-	Madeira Chapeada Interna	4
P3	Porta de abrir 2 folhas a relocar	150	210	-	Alumínio e Vidro	1
P4	Porta de abrir em alumínio branco	60	100	-	Alumínio Branco	6
P5	Portão de abrir 1 folhas Metálico em grade branco	80	210	-	Estrutura Metálica	1
P6	Porta de correr externa1 folhas Metálico em grade branco	415	290	-	Estrutura Metálica	1
PJ1	Porta-janela 4 folhas	400	210	-	Alumínio e Vidro	2
Po1	Portão de abrir 2 folhas Metálico em grade branco	400	200	-	Estrutura Metálica	1
Po2	Portão de abrir 2 folhas Metálico em grade branco	350	200	-	Estrutura Metálica	1

LEGENDA

- Parede a Executar
- Parede a Existente
- projeção da platibanda existente
- Vasos sanitários infantil com caixa aco´plada a instalar
- Fechamento do vão em alvenaria 200x120cm
- Muro em alvenaria existente
- Muro em Pedra Argamassada a Executar h=300cm
- Tela Soldada 5X15cm em Aço Galvanizada h=120cm com Tubo ferro 4x6cm chapa 1,5 c=170cm a cada 2,0m fixado sobre muro existente
- Mureta Alvenaria com Cerca Metálica Pilar em Concreto ø15cm conforme detalhe fechamento frontal
- Bancada em granito 50x300cm a executar
- Substituição do telhado existente por Telha Metálica em aluzinc + eps + forro em aço amadeirado tp-40 i=35%
- Execução de telhado no Solarium em telha metálica em aluzinc + eps tp-40 i=10%


VISTA FACHADA FUNDOS

ÁREA LAZER
CALÇADA EXISTENTE
CALÇADA EXISTENTE
ACESSO LATERAL / FUNDOS
P: PAVER 6.0cm
ÁREA=125,29m²
ANFITEATRO
CAIXA D'ÁGUA
Platibanda Existente
Platibanda Metálica a Executar
Platibanda Metálica a Executar
Cobertura a Executar no Solarium - Ver Detalhe no Corte AA
Fechamento do vão em alvenaria 200x120cm
Cobogó Existente
Mureta Alvenaria e=20cm / h=50cm
Bancadas em granito
Mureta Alvenaria e=20cm / h=50cm
Mureta Alvenaria Cerca Metálica a Executar "Ver Detalhe na Fachada"
Pilar em Concreto ø15cm "Ver Detalhe na Fachada"
Pórtico em estrutura metálica
Projeção da Cobertura em ACM
Portão em grade na cor branco "Ver Detalhe"
Pilar metálico 30X30cm Pilar revestido em ACM
Mureta Alvenaria e=20cm / h=50cm
Mureta Alvenaria e=20cm / h=50cm
PASSEIO EXISTENTE
ACESSO PÚBLICO
ACESSO PÚBLICO
PROJ. DA PLATIBANDA EXISTENTE
MASTROS PARA BANDEIRAS
ACESSO FRONTAL
P: PAVER 6,0cm
ÁREA = 100,36m²
SALA AULA 01
ÁREA=24,25m²
SALA AULA 02
SALA AULA 03
REPOUSO
BANHO
SOLARIUM
CIRCULAÇÃO
WC FEM.
WC MASC.
SANITÁRIO 01
TROCADOR
LACTÁRIO
CIRC.
CRECHE IV (0-1 ano)
ACESSO COBERTO ALUNOS
CRECHE II
SAN. CRECHE II
ÁREA LIVRE
ÁREA LIVRE (JARDIM)
PÁTIO COBERTO
CRECHE III
MULTIUSO E INFORMATICA
S.E.E
S.T.I.
VESTIÁRIO MASCULINO
LACTÁRIO
DEPÓSITO
HIGIENIZAÇÃO
LAVANDERIA
DML
COPA FUNCIONÁRIOS
COZINHA
TRIAGEM E LAVAGEM
REFEITÓRIO
DEPÓSITO
SANITÁRIO P.N.E.
ADMINISTRAÇÃO
PROFESSORES
ALMOXARIFADO
HALL ENTRADA
SAN. MASC.
PRÉ-ESCOLA
SOLARIUM
P: Granilite Sintética
ÁREA=27,72m²
P: Porc.
Á =3,30 m²
P: Porcelanato
ÁREA=47,49m²
P: Porcelanato
ÁREA=10,34 m²
P: Porcelanato
ÁREA=45,30m²
P: Porcelanato
ÁREA=36,12m²
P: Porcelanato
ÁREA=45,30m²
P: Porcelanato
ÁREA=15,67m²
BANCADA
I=35%
I=35%
I=35%
I=35%


IMPLANTAÇÃO - PLANTA TÉCNICA

Escala 1/75
Área a Ampliar = 200,34m²
Área a Reformar = 1.017,60m²


Corte BB
Escala 1/50

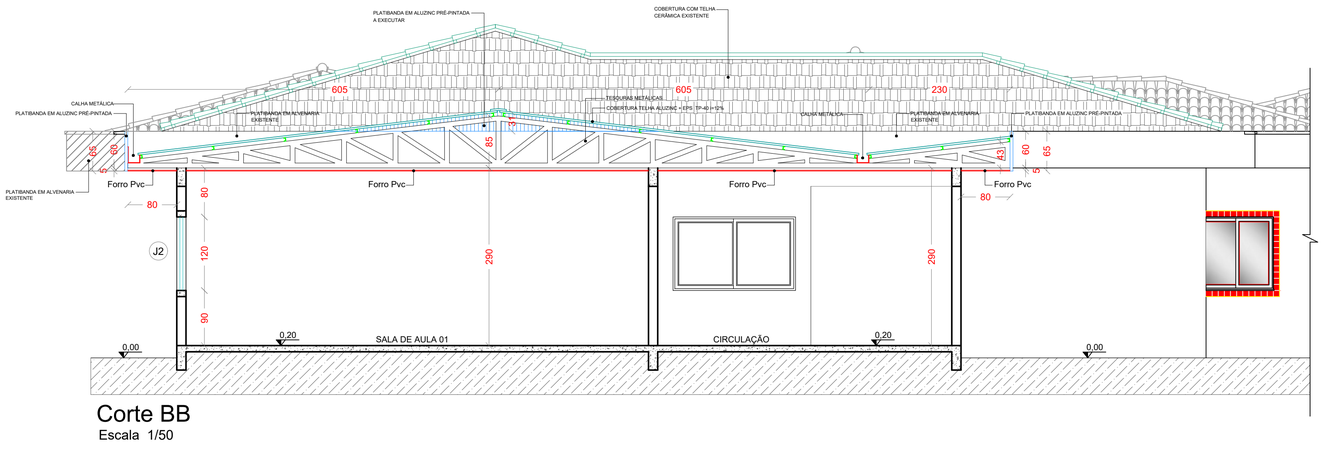

Corte CC
Escala 1/50

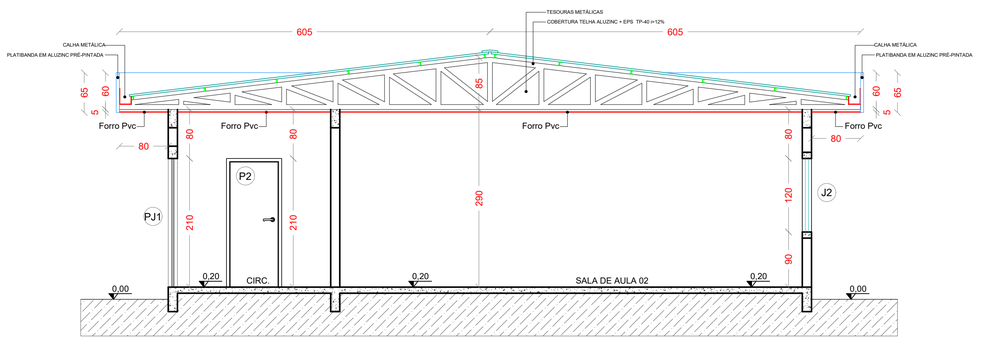

Corte AA
Escala 1/50

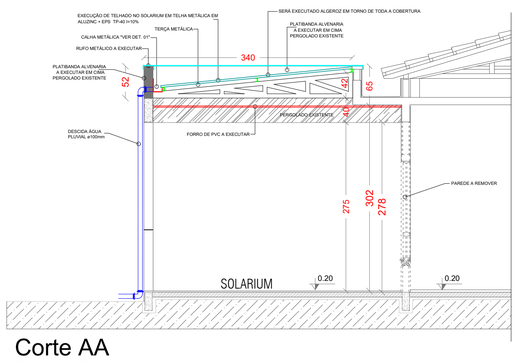

APROVAÇÃO/CARIMBO:

AMNOROESTE
ASSOCIAÇÃO DOS MUNICÍPIOS DO NOROESTE DE SANTA CATARINA

PROJETO: ARQUITETÔNICO

OBRA: REFORMA / AMPLIAÇÃO
CENTRO MUNICIPAL DE EDUCAÇÃO INFANTIL

ENDEREÇO: RUA JOÃO BEUX SOBRINHO
CENTRO - IRATI-SC

PROPRIETÁRIO: ODIRLEI CARLOS BERGAMASCHI:02373759900 2026.07.15 08:48:58 -03'00' — PREFEITURA MUNICIPAL DE IRATÍ - SC CNPJ 95.990.230/0001-51

RESPONSÁVEL TÉCNICO: Engº Civil Amarildo M. Ribeiro - CREA-SC 156004-7

RESPONSÁVEL TÉCNICO: JAISON RENAN DOS SANTOS:10341435902 Assinado de forma digital por JAISON RENAN DOS SANTOS:10341435902 Engº Civil Jaison R. dos Santos - CREA-SC 178513-5

RESPONSÁVEL TÉCNICO: Engº Matheus Bez da Silveira - CREA-SC 202276-0

DESENHO CAD: Engº Eletricista Charlan Smaniotto Luzzatto - CREA-SC 127695-8

DESCRIÇÃO: IMPLANTAÇÃO - PLANTA TÉCNICA
CORTE AA, CORTE BB, CORTE CC
LEGENDA

PRANCHA: ARQ.-02/09

ÁREA: Área a Ampliar = 200,34m²
Área a Reformar = 1.017,60m²
Área Total de Construção = 1.217,94m²

ESCALA: INDICADA

CONTATO: E-MAIL: amnoroeste@amnoroeste.org.br - TEL: (49)3344-1991

22/06/2026