





Corte EE
Escala 1/50

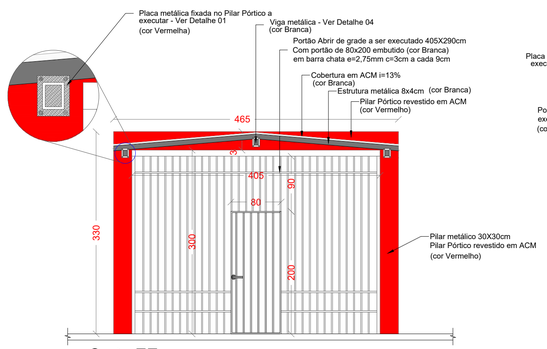


Corte FF
Escala 1/50

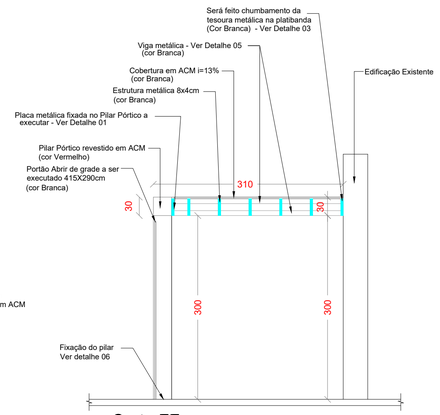

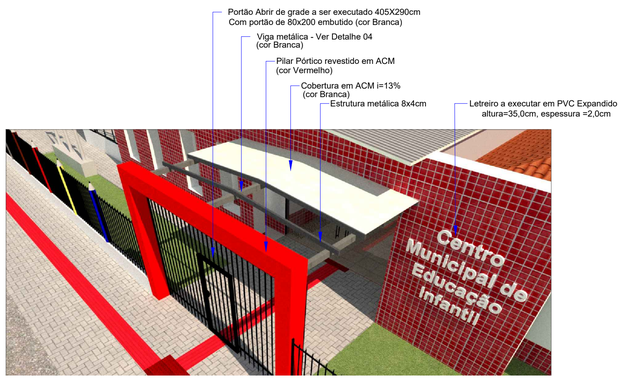

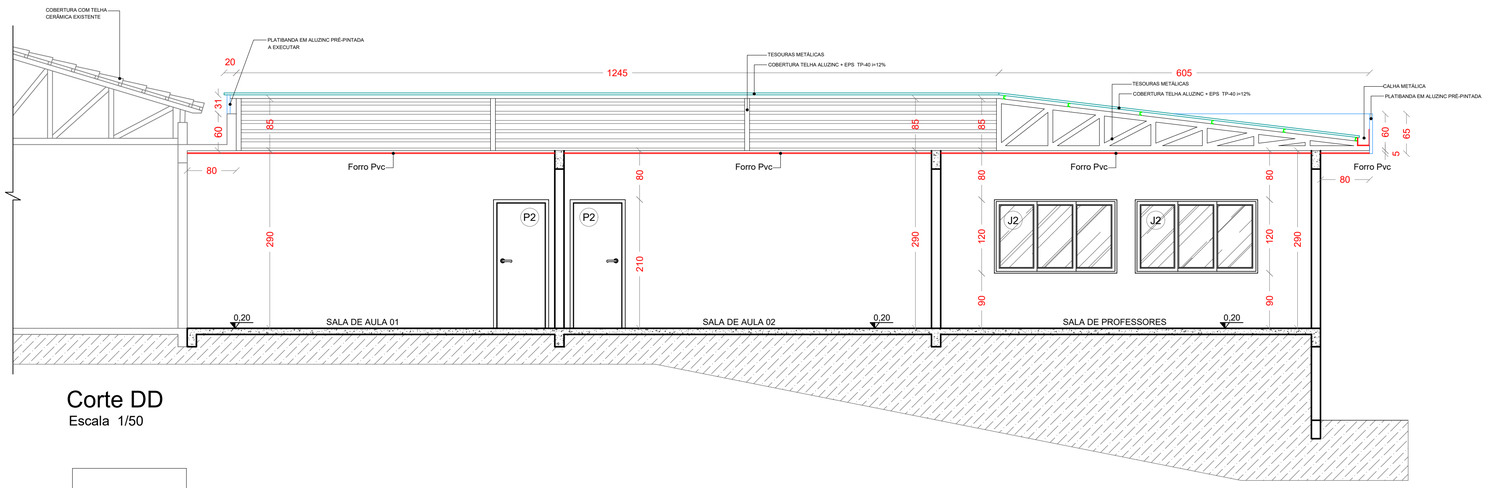

Corte DD
Escala 1/50

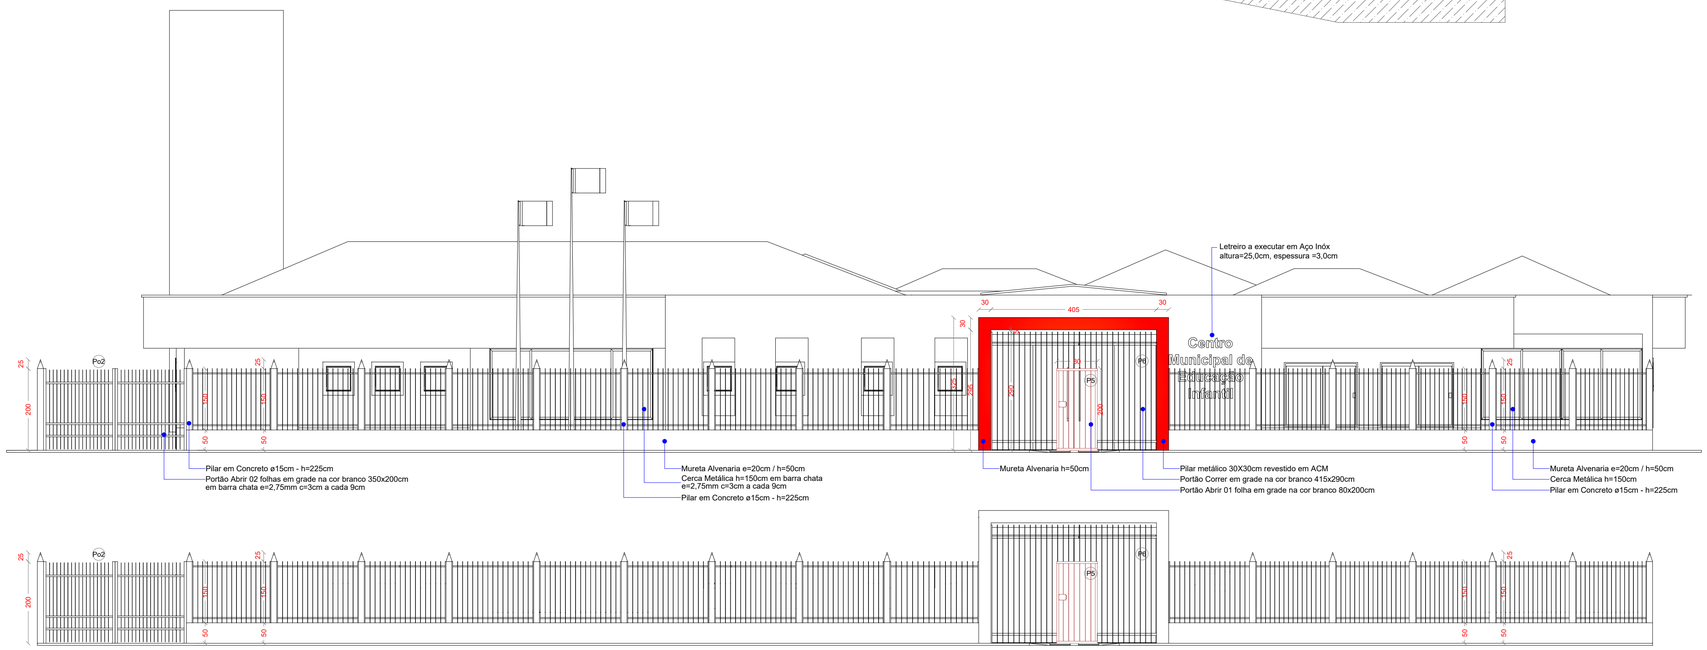

DETALHE FECHAMENTO FRONTAL
Escala 1/75

APROVAÇÃO/CARIMBO:

AMNOROESTE
ASSOCIAÇÃO DOS MUNICÍPIOS DO NOROESTE DE SANTA CATARINA

PROJETO:	ARQUITETÔNICO
OBRA:	REFORMA / AMPLIAÇÃO CENTRO MUNICIPAL DE EDUCAÇÃO INFANTIL
ENDEREÇO:	RUA JOÃO BEUX SOBRINHO CENTRO - IRATI-SC
PROPRIETÁRIO:	ODIRLEI CARLOS BERGAMASCHI:02373759900 2026.07.15 08:52:44 -03'00' PREFEITURA MUNICIPAL DE IRATÍ - SC CNPJ 95.990.230/0001-51
RESPONSÁVEL TÉCNICO:	Engº Civil Amarildo M. Ribeiro - CREA-SC 156004-7
RESPONSÁVEL TÉCNICO:	JAISON RENAN DOS SANTOS:10341435902 Assinado de forma digital por JAISON RENAN DOS SANTOS:10341435902 Engº Civil Jaison R. dos Santos - CREA-SC 178513-5
RESPONSÁVEL TÉCNICO:	Engº Matheus Bez da Silveira - CREA-SC 202276-0
DESENHO CAD:	Engº Eletricista Charlan Smaniotto Luzzatto - CREA-SC 127695-8
DESCRIÇÃO	CORTE DD, COTE EE, CORTE FF, DETALHE FECHAMENTO FRONTAL DETALHES DA ESTRUTURA FACHADA FRONTAL LEGENDA
PRANCHA:	ARQ.-03/09
ÁREA:	Área a Ampliar = 200,34m² Área a Reformar = 1.017,60m² Área Total de Construção = 1.217,94m²
ESCALA:	INDICADA
CONTATO:	E-MAIL: amnoroeste@amnoroeste.org.br - TEL: (49)3344-1991

22/06/2026