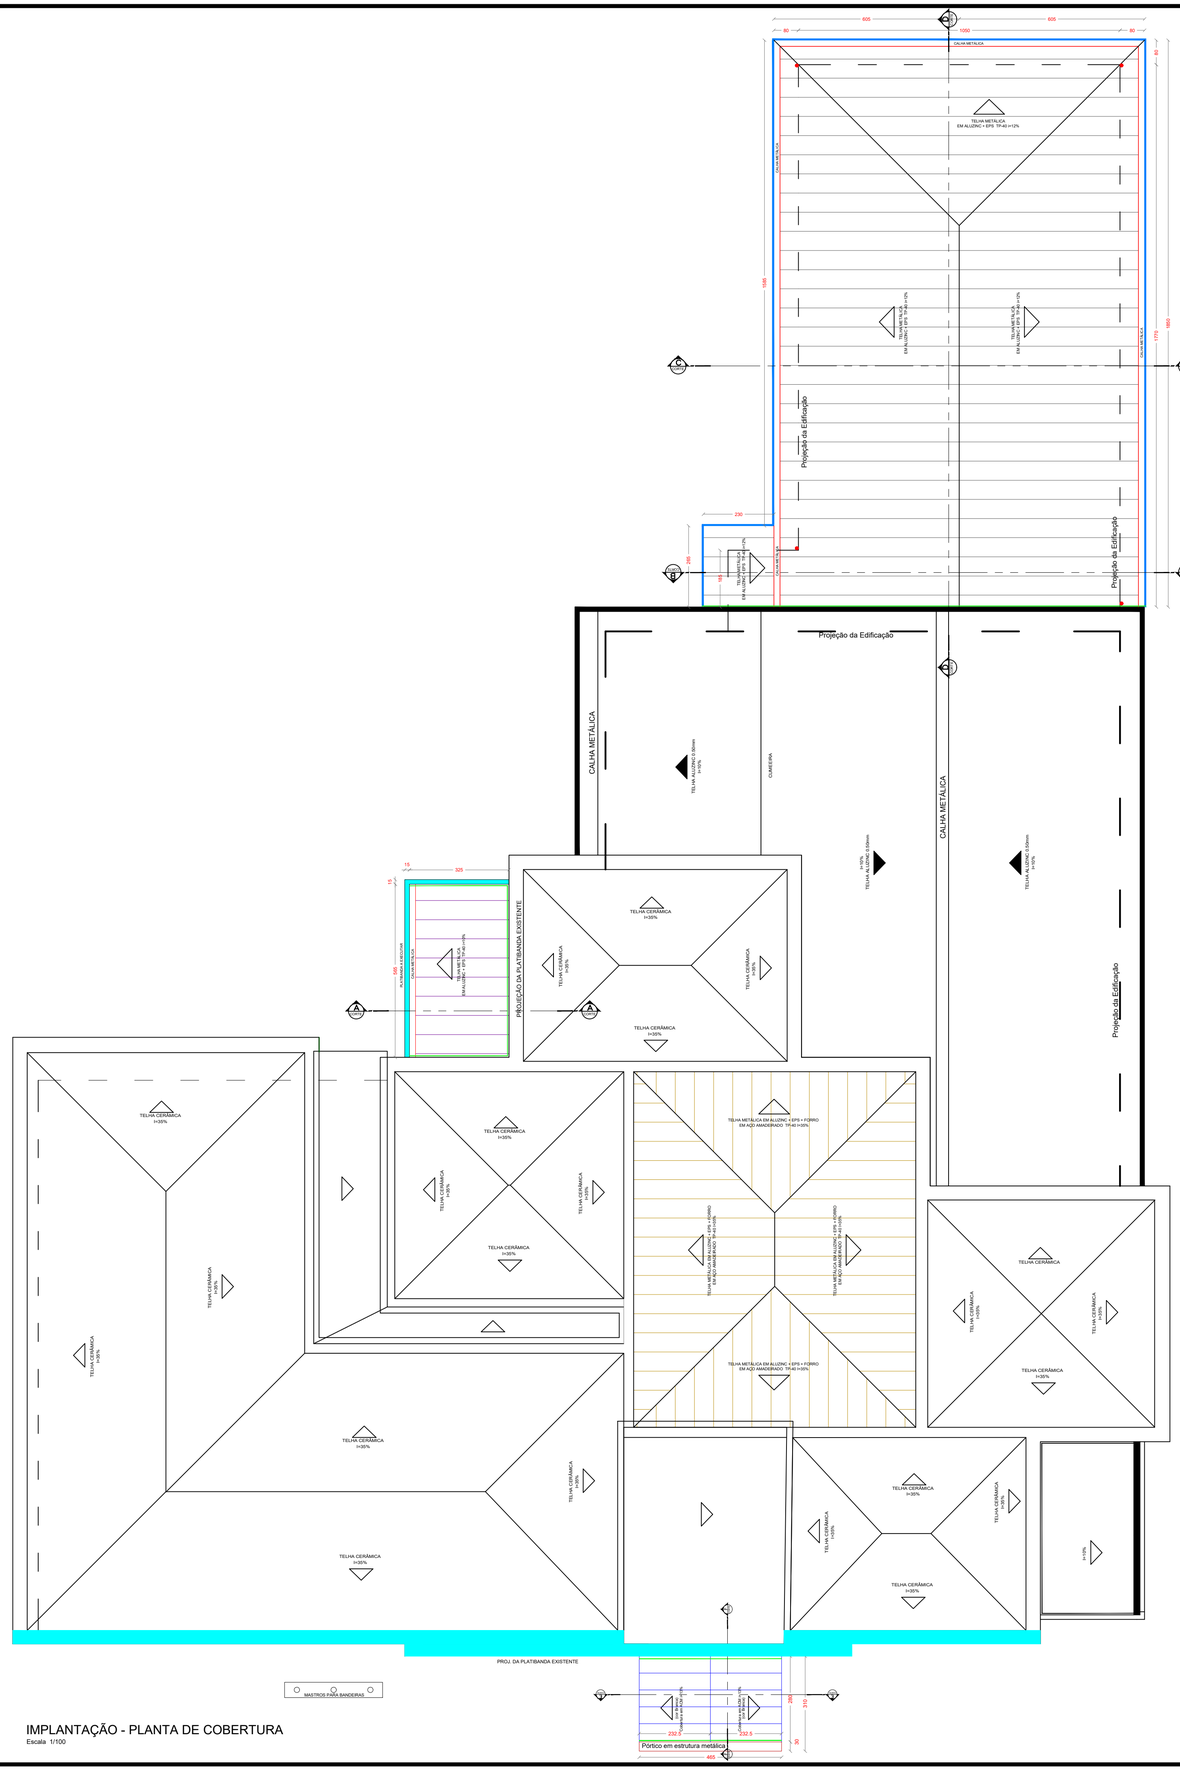


IMPLANTAÇÃO - PLANTA DE COBERTURA

Escala 1/100

LEGENDA

- REMOÇÃO DA COBERTURA DE TELHA CERÂMICA COLONIAL
  EXECUÇÃO COBERTURA EM TELHA METÁLICA EM ALUZINC + EPS + FORRO EM AÇO AMADEIRADO TP-40 I=35%
  ÁREA PLANA = 106,90m²
- EXECUÇÃO COBERTURA EM ACM NA COR BRANCO
  ÁREA = 13,58m²
- EXECUÇÃO DE TELHADO NO SOLARIUM EM TELHA METÁLICA EM ALUZINC + EPS TP-40 I=10%
  ÁREA PLANA = 17,23m²
- EXECUÇÃO DE TELHADO NA AMPLIAÇÃO EM TELHA METÁLICA EM ALUZINC + EPS TP-40 I=12%
- CALHA METÁLICA A EXECUTAR VER DETALHE
- RUFO METÁLICO A EXECUTAR
- PLATIBANDA EM ALUZINC PRÉ-PINTADA
- ALGEROSA EM CHAPA GALVANIZADA #24, DESEMVOLVIMENTO 40CM
- TUBO QUEDA Ø 100MM VAI P/ A REDE DE ÁGUA PLUVIAL

APROVAÇÃO/CARIMBO:

AMNOROESTE
ASSOCIAÇÃO DOS MUNICÍPIOS DO NOROESTE DE SANTA CATARINA

PROJETO: ARQUITETÔNICO

OBRA: REFORMA / AMPLIAÇÃO
CENTRO MUNICIPAL DE EDUCAÇÃO INFANTIL

ENDEREÇO: RUA JOÃO BEUX SOBRINHO
CENTRO - IRATI-SC

PROPRIETÁRIO: PREFEITURA MUNICIPAL DE IRATÍ - SC
CNPJ 95.990.230/0001-51

RESPONSÁVEL TÉCNICO: Engº Civil Amarildo M. Ribeiro - CREA-SC 156004-7

RESPONSÁVEL TÉCNICO: Engº Civil Jaison R. dos Santos - CREA-SC 178513-5

RESPONSÁVEL TÉCNICO: Engº Matheus Bez da Silveira - CREA-SC 202276-0

DESENHO CAD: Engº Eletricista Charlan Smaniotto Luzzatto - CREA-SC 127695-8

DESCRIÇÃO: IMPLANTAÇÃO - PLANTA DE COBERTURA
LEGENDA

PRANCHA: ARQ.-05/09

ÁREA: Área a Ampliar = 200,34m²
Área a Reformar = 1.017,60m²
Área Total de Construção = 1.217,94m²

ESCALA: INDICADA

CONTATO: E-MAIL: amnoroeste@amnoroeste.org.br - TEL: (49)3344-1991

22/06/2026