
SIMBOLOGIA

- * Aplicação manual de pintura com tinta acrílica em paredes externas, duas demãos até o teto
  Obs: Pastilhas existente h=50cm
- * Aplicação manual de pintura com tinta acrílica em paredes externas, duas demãos até o teto
- * Aplicação manual de pintura com tinta acrílica nas platibandas externas, duas demãos até o teto
- * Aplicação manual de pintura com tinta acrílica em paredes internas, duas demãos até o teto
- * Aplicação manual de pintura com tinta acrílica em paredes internas, duas demãos até o teto
  Obs: Pastilhas existente h=50cm
- * Aplicação manual de pintura com tinta acrílica em paredes internas, duas demãos até o teto
  Obs: Pastilhas existente h=150cm
- * Aplicação manual de pintura com tinta acrílica na laje de cobertura, laje das platibandas e nos pergolados, duas demãos

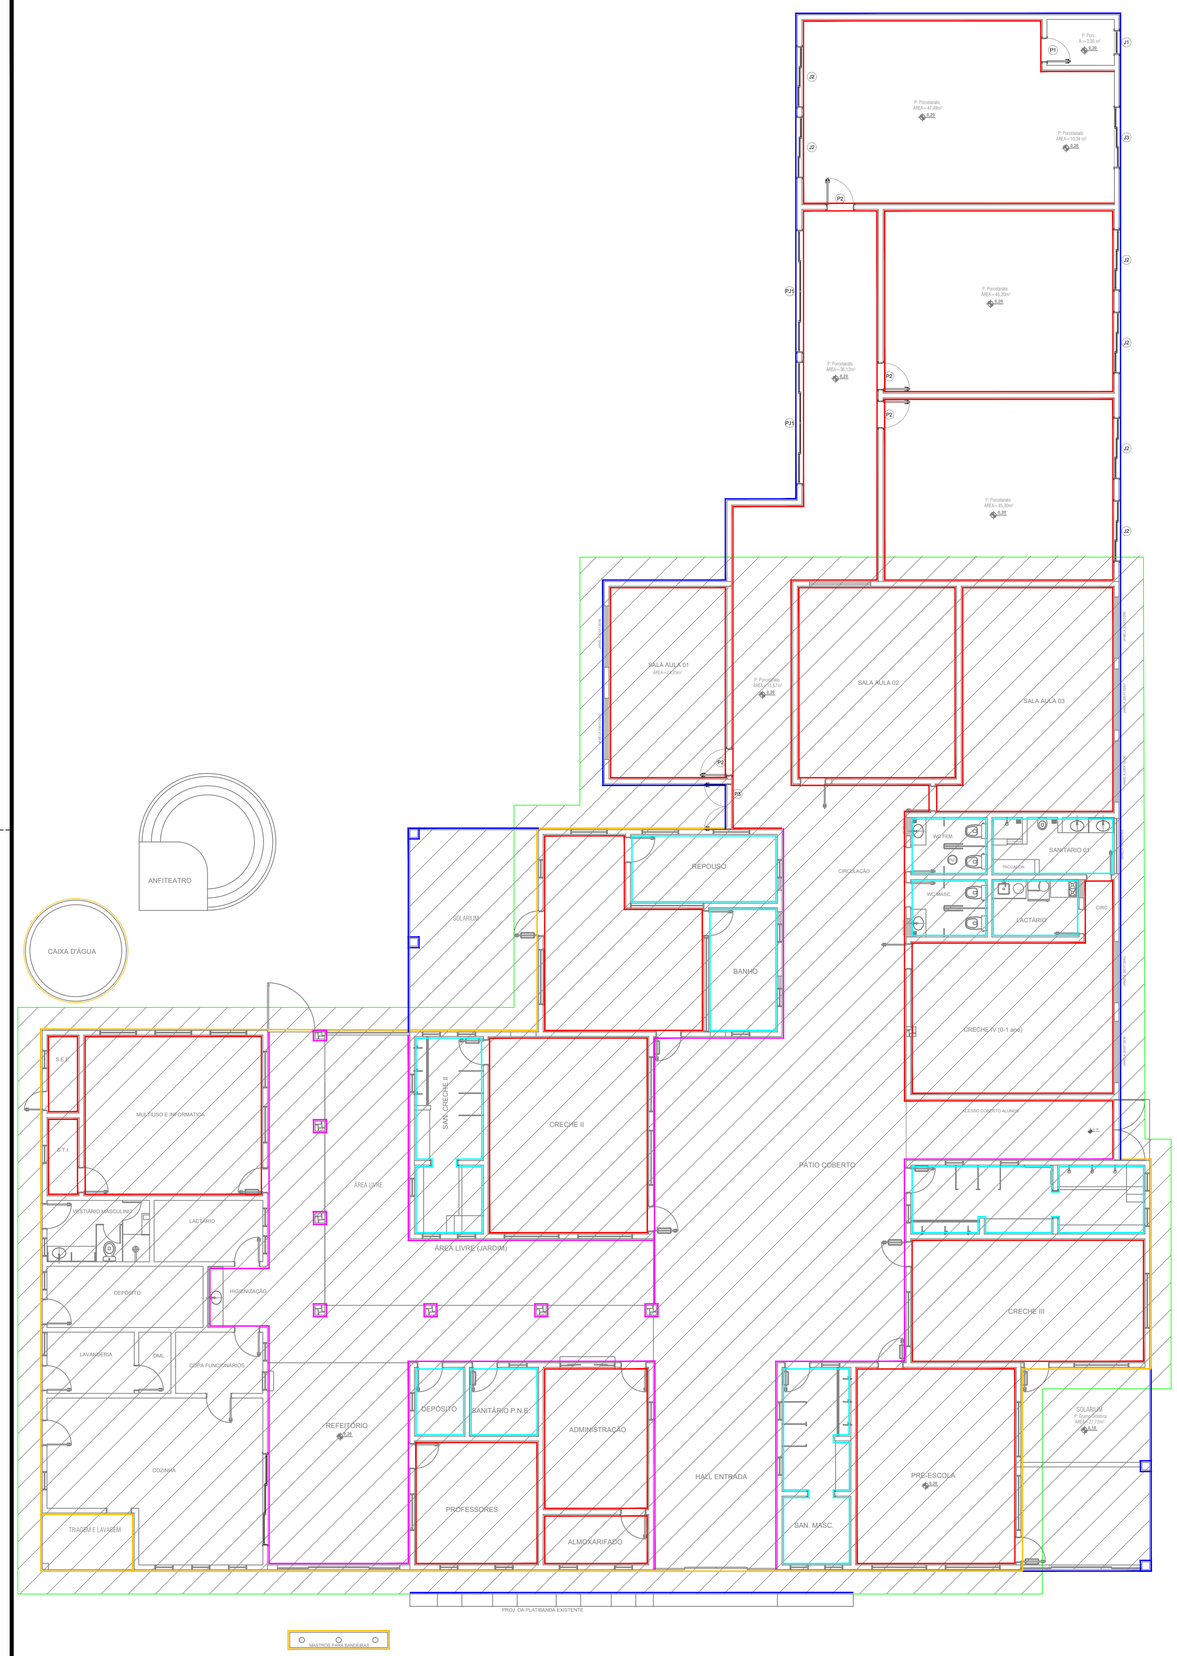

IMPLANTAÇÃO - PLANTA DE PINTURA
Escala 1/100



IMPLANTAÇÃO - PLANTA LAYOUT
Escala 1/100

APROVAÇÃO/CARIMBO:

ASSOCIAÇÃO DOS MUNICÍPIOS DO NOROESTE DE SANTA CATARINA

PROJETO: ARQUITETÔNICO

OBRA: REFORMA / AMPLIAÇÃO
CENTRO MUNICIPAL DE EDUCAÇÃO INFANTIL

ENDEREÇO: RUA JOÃO BEUX SOBRINHO
CENTRO - IRATI-SC

PROPRIETÁRIO: ODIRLEI CARLOS BERGAMASCHI:02373759900 2026.07.15 08:55:18 -03'00' — PREFEITURA MUNICIPAL DE IRATÍ - SC
CNPJ 95.990.230/0001-51

RESPONSÁVEL TÉCNICO: Engº Civil Amarildo M. Ribeiro - CREA-SC 156004-7

RESPONSÁVEL TÉCNICO: JAISON RENAN DOS SANTOS:10341435902 Assinado de forma digital por JAISON RENAN DOS SANTOS:10341435902 — Engº Civil Jaison R. dos Santos - CREA-SC 178513-5

RESPONSÁVEL TÉCNICO: Engº Matheus Bez da Silveira - CREA-SC 202276-0

DESENHO CAD: Engº Eletricista Charlan Smaniotto Luzzatto - CREA-SC 127695-8

DESCRIÇÃO: IMPLANTAÇÃO - PLANTA DE PINTURA
IMPLANTAÇÃO - PLANTA LAYOUT
LEGENDA

PRANCHA: ARQ.-06/09

ÁREA: Área a Ampliar = 200,34m²
Área a Reformar = 1.017,60m²
Área Total de Construção = 1.217,94m²

ESCALA: INDICADA

CONTATO: E-MAIL: amnoroeste@amnoroeste.org.br - TEL: (49)3344-1991

22/06/2026