
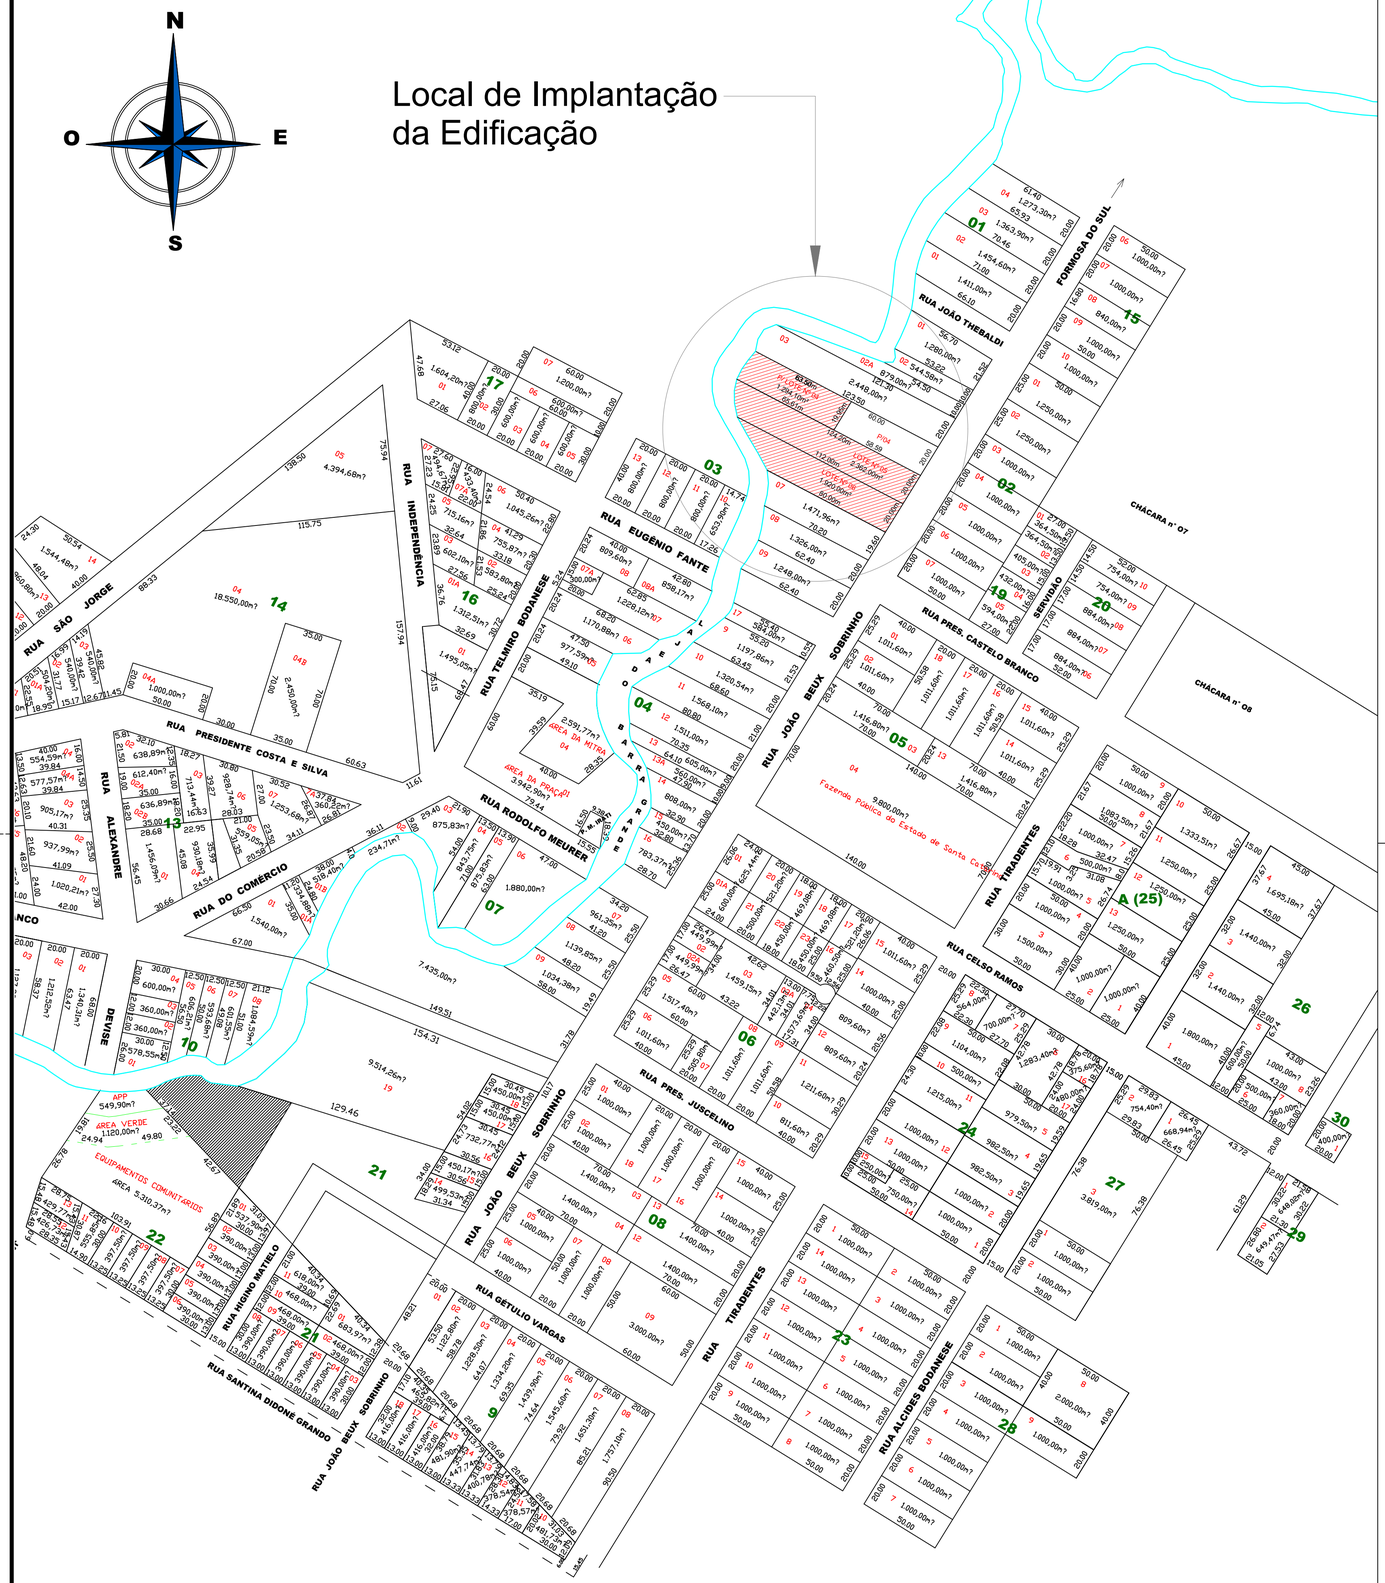


Planta De Localização do Terreno


Escala Visual

P/ LOTE Nº 04
LOTE Nº 04-A
LOTE Nº 05
ÁREA TOTAL = 6.133,10 m²
QUADRA Nº 03

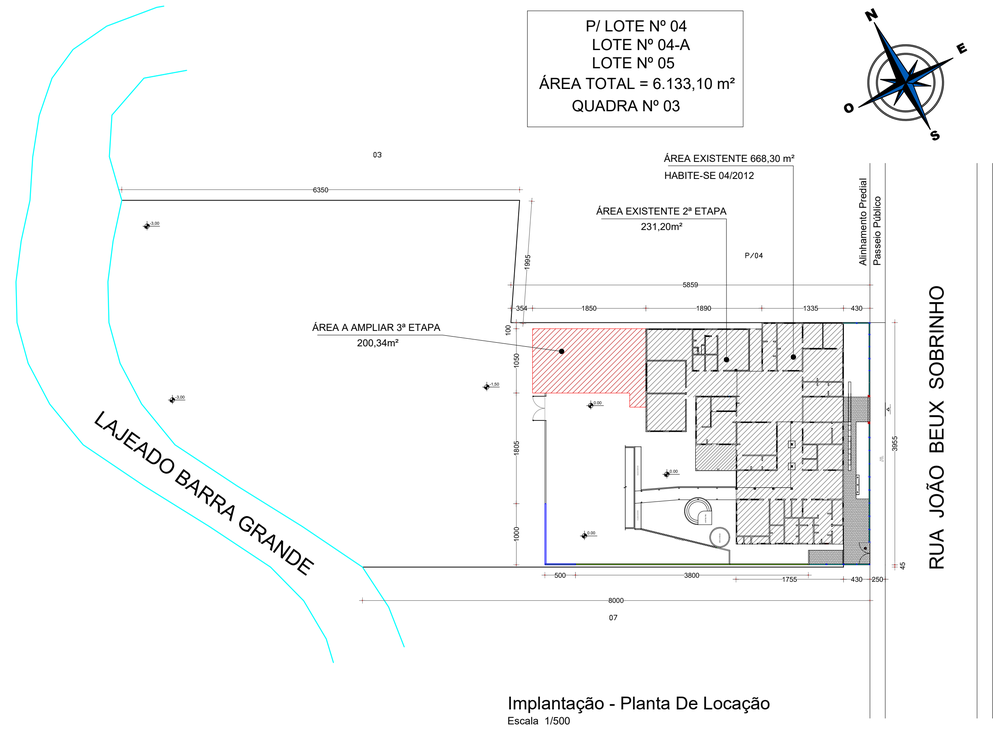

Implantação - Planta De Locação

Escala 1/500

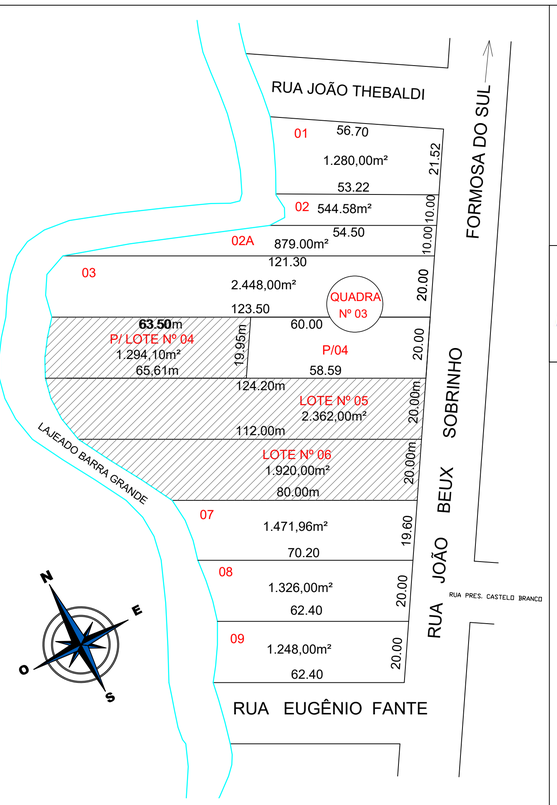

Implantação - Planta De Situação

Escala 1/1000

APROVAÇÃO/CARIMBO:

AMNOROESTE
ASSOCIAÇÃO DOS MUNICÍPIOS DO NOROESTE DE SANTA CATARINA

PROJETO:	ARQUITETÔNICO
OBRA:	REFORMA / AMPLIAÇÃO CENTRO MUNICIPAL DE EDUCAÇÃO INFANTIL
ENDEREÇO:	RUA JOÃO BEUX SOBRINHO CENTRO - IRATI-SC
PROPRIETÁRIO:	ODIRLEI CARLOS BERGAMASCHI:02373759900 2026.07.15 08:58:34 -03'00' PREFEITURA MUNICIPAL DE IRATÍ - SC CNPJ 95.990.230/0001-51
RESPONSÁVEL TÉCNICO:	Engº Civil Amarildo M. Ribeiro - CREA-SC 156004-7
RESPONSÁVEL TÉCNICO:	JAISON RENAN DOS SANTOS:10341435902 Assinado de forma digital por JAISON RENAN DOS SANTOS:10341435902 Engº Civil Jaison R. dos Santos - CREA-SC 178513-5
RESPONSÁVEL TÉCNICO:	Engº Matheus Bez da Silveira - CREA-SC 202276-0
DESENHO CAD:	Engº Eletricista Charlan Smaniotto Luzzatto - CREA-SC 127695-8
DESCRIÇÃO	Planta De Localização do Terreno Implantação - Planta De Situação Implantação - Planta De Locação PRANCHA: ARQ.-09/09
ÁREA:	Área a Ampliar = 200,34m² Área a Reformar = 1.017,60m² Área Total de Construção = 1.217,94m² ESCALA: INDICADA
CONTATO:	E-MAIL: amnoroeste@amnoroeste.org.br - TEL: (49)3344-1991

22/06/2026