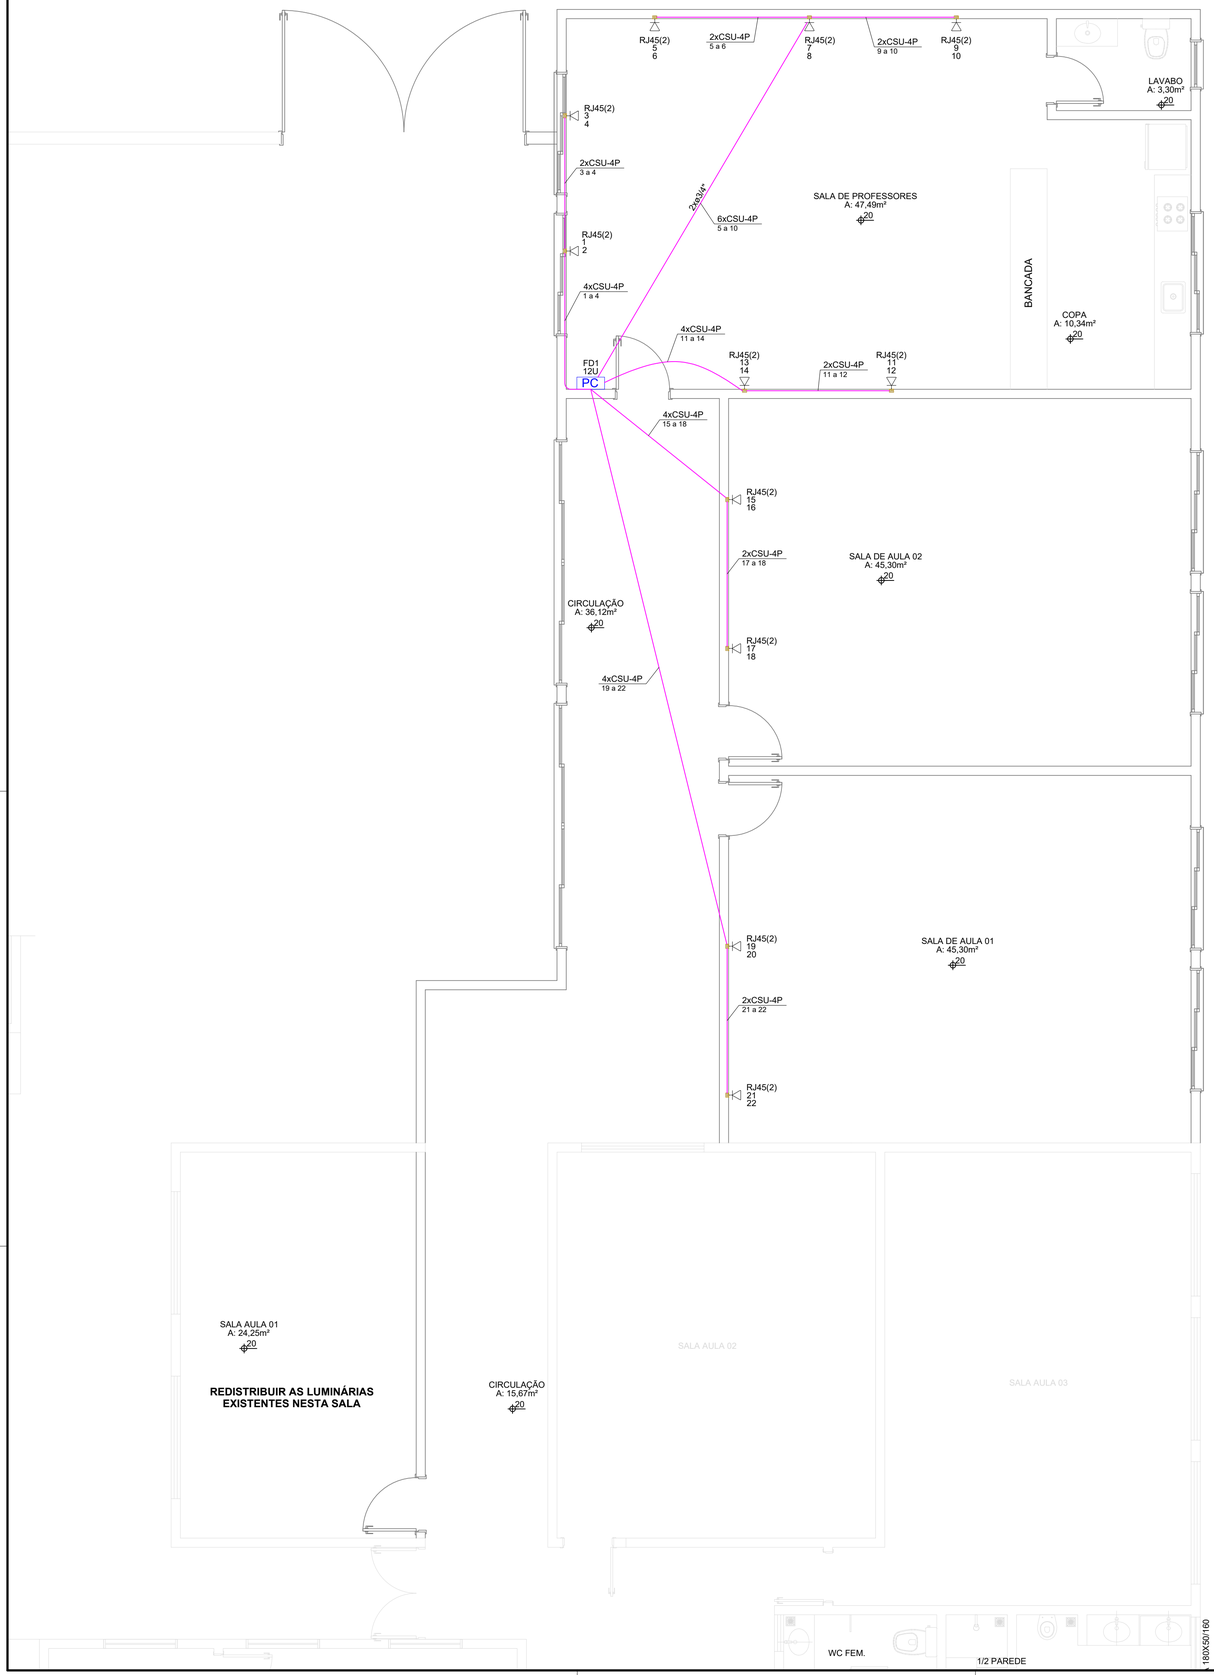



Legenda de condutos - Térreo	
Cabeamento	
	Teto
	Baixa

Legenda das indicações - Térreo	
RJ45(2)	Pontos de cabeamento - RJ 45 - 2 módulos - baixa
12U	Caixa padrão 19" - porta acrílico cristal - 12U x 570mm


Legenda - Térreo	
PC	Caixa padrão
	Tomada RJ45 - 2 módulos a 0,30m do piso

Lista de materiais - Térreo		
Cabeamento		
	Acessórios Cabeamento - Metálico	
	Conector fêmea Módulo RJ45 (CM8v)	22 pç
	Patch panel 24 posições	1 pç
	Patch cord Categoria 6 1,5 metros	24 pç
	Switch (10/100/1000)Base T 24 portas	1 pç
	Acessórios Cabeamento - Rack	
	Caixa padrão 19" Calha de tomadas 8 tomadas 2P+T, 10A - 1U	1 pç
	Guia de cabos fechado 1U	1 pç
	Acessórios p/ eletrodutos	
	Caixa PVC 4x2"	11 pç
	Cabeamento estruturado - metálico	
	Cabo UTP-6 (24AWG) 4	230 m
	Dispositivo de Cabeamento - embutir	
	Placa 2x4" 2 módulos - RJ45	11 pç
	Eletroduto PVC flexível	
	Eletroduto leve 3/4"	75 m
	Rack	
	Caixa padrão 19" - porta acrílico cristal 12U x 570mm	1 pç

Plano de face do rack (FD1) - Térreo

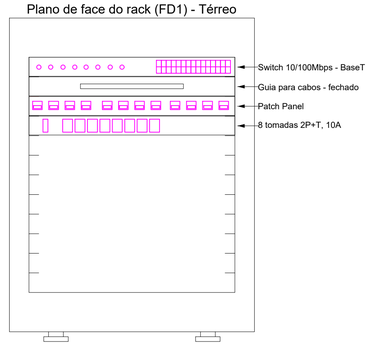

Esquema lógico (FD1) - Térreo

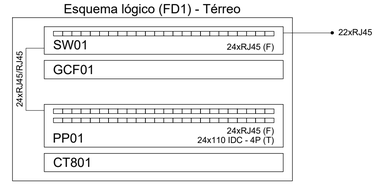

Legenda das indicações	
PP	Patch Panel 24 portas 1U
SW	Switch Gigabit 24 portas + 2SFP 1U
RJ45(2)	Pontos de cabeamento - RJ 45 - 2 módulos
GCF	Guia de Cabos Fechada
CT8	Calha de Tomadas (Régua) - 8 Tomadas 10A
CSU-4P	Cabo de rede multilan Cat.6E - circuitos terminais
12U	Gabinete 19" - porta acrílico cristal - 12U x 570mm

AMNOROESTE
ASSOCIAÇÃO DOS MUNICÍPIOS DO NOROESTE DE SANTA CATARINA

PROJETO ELÉTRICO

REFORMA / AMPLIAÇÃO
CENTRO MUNICIPAL DE EDUCAÇÃO INFANTIL

ENDEREÇO: RUA JOÃO BEUX SOBRINHO, CENTRO
IRATI, SC

PROPRIETÁRIO: ODIRLEI CARLOS BERGAMASCHI:02373759900 2026.07.15 09:01:13 -03'00' — MUNICÍPIO DE IRATI - SC CNPJ: 95.990.230/0001-51

RESPONSÁVEL TÉCNICO: Engenheiro Civil Amarildo M. Ribeiro - CREA-SC 156.004-7

RESPONSÁVEL TÉCNICO: JAISON RENAN DOS SANTOS:10341435902 Assinado de forma digital por JAISON RENAN DOS SANTOS:10341435902 — Engº Civil Jaison R. dos Santos - CREA-SC 178.513-5

RESPONSÁVEL TÉCNICO: Engº Matheus Bez da Silveira - CREA-SC 202.276-0

RESPONSÁVEL TÉCNICO: Engenheiro Eletricista Charlan Smaniotto Luzzatto - CREA-SC 127.695-8

DESENHO CAD: Eliveltro Jesus Passini - CFT-01901295907

DESCRIÇÃO: PROJETO CABEAMENTO
RACK DE EQUIPAMENTOS
ESQUEMA LÓGICO
LISTA DE MATERIAIS

ELE - 02/02

ÁREA DE INTERVENÇÃO: INDICADA

ESCALA: INDICADA

CONTATO: amnoroeste@amnoroeste.org.br - (49) 3344-1991

29/05/2026