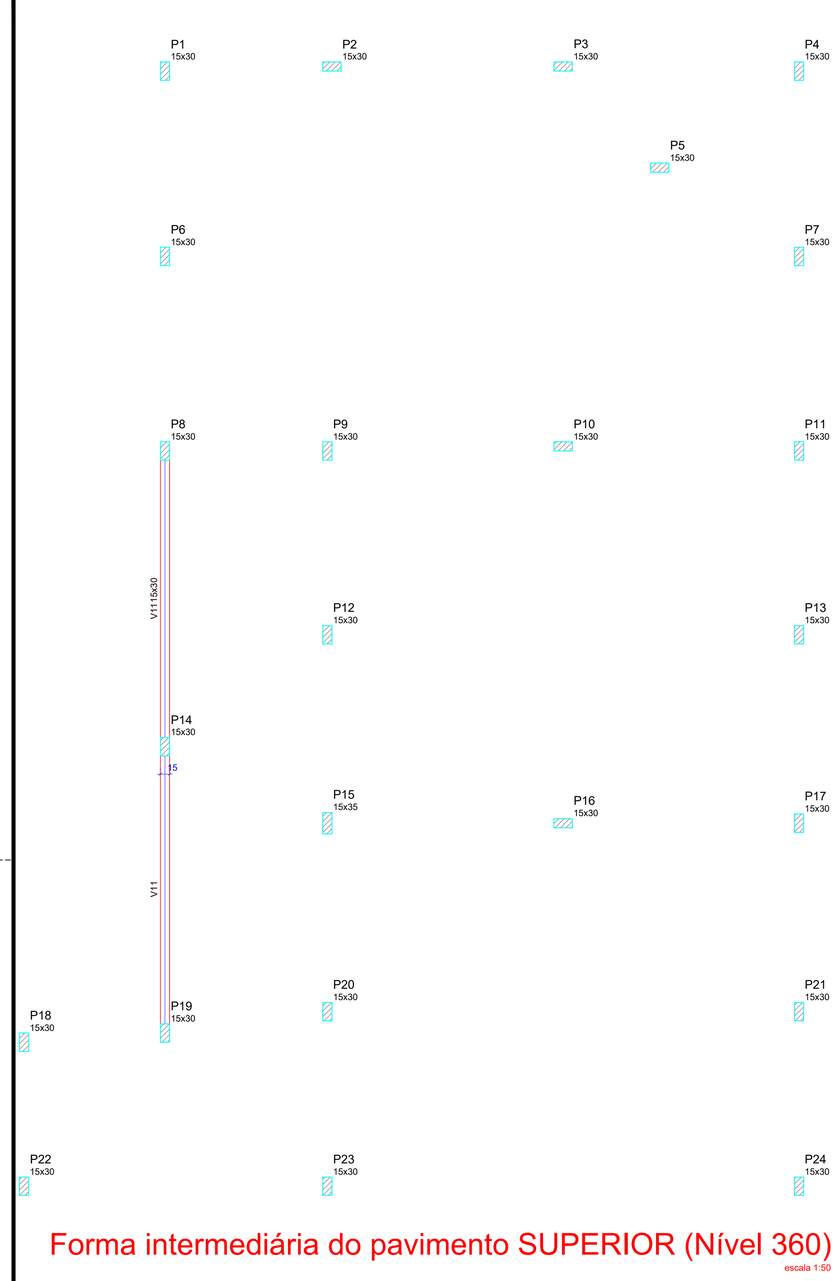


Forma intermediária do pavimento SUPERIOR (Nível 360)

escala 1:50


Vigas			
Nome	Seção (cm)	Elevação (cm)	Nível (cm)
V11	15x30	0	360

Características dos materiais	
fck (kgf/cm²)	Ecs (kgf/cm²)
250	241500

Dimensão máxima do agregado = 19 mm

Pilares			
Nome	Seção (cm)	Elevação (cm)	Nível (cm)
P1	15x30	0	360
P2	15x30	0	360
P3	15x30	0	360
P4	15x30	0	360
P5	15x30	0	360
P6	15x30	0	360
P7	15x30	0	360
P8	15x30	0	360
P9	15x30	0	360
P10	15x30	0	360
P11	15x30	0	360
P12	15x30	0	360
P13	15x30	0	360
P14	15x30	0	360
P15	15x35	0	360
P16	15x30	0	360
P17	15x30	0	360
P18	15x30	0	360
P19	15x30	0	360
P20	15x30	0	360
P21	15x30	0	360
P22	15x30	0	360
P23	15x30	0	360
P24	15x30	0	360

Legenda dos pilares
Pilar que passa

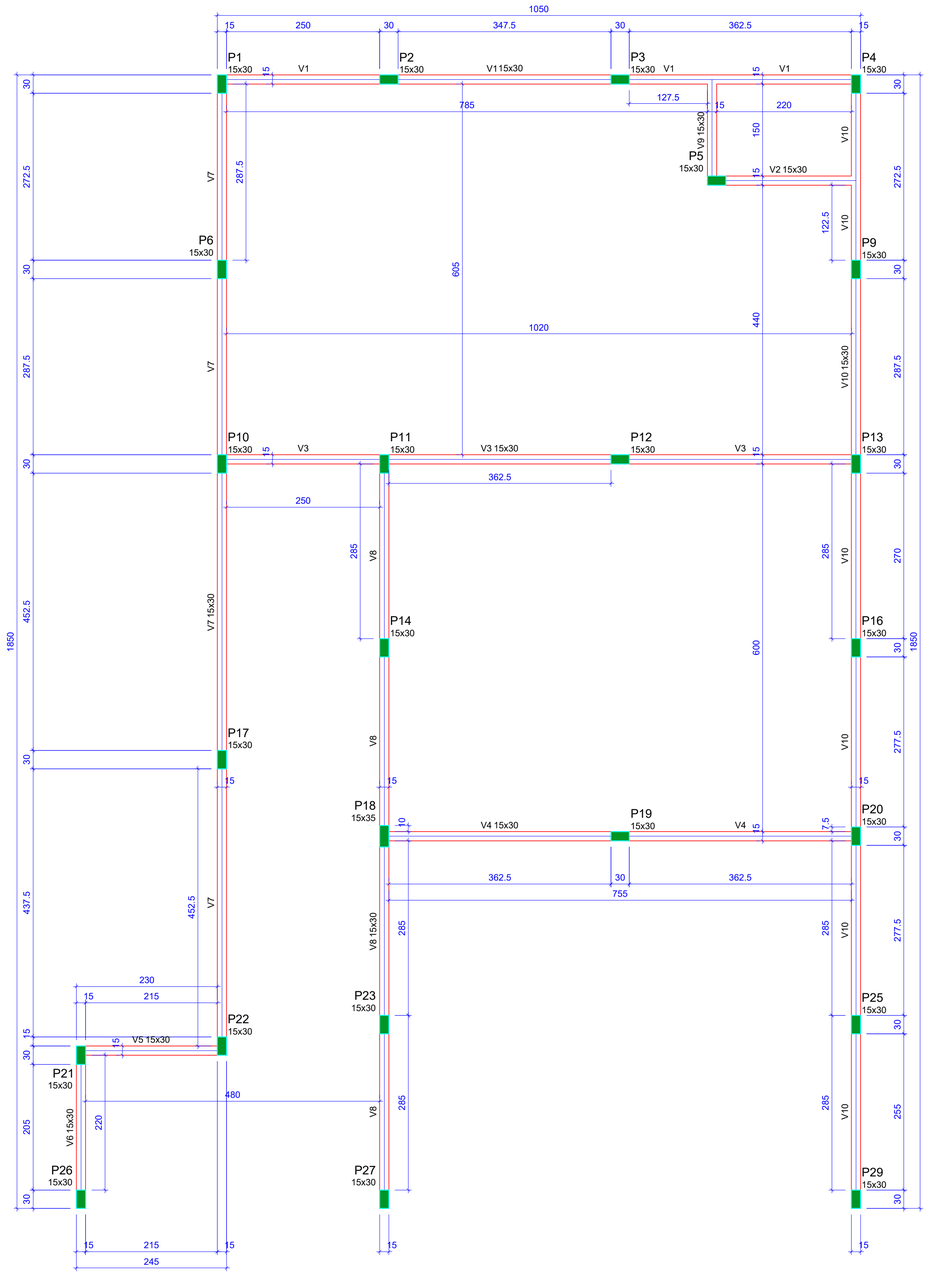

Forma do pavimento SUPERIOR (Nível 450)

escala 1:50

Vigas			
Nome	Seção (cm)	Elevação (cm)	Nível (cm)
V1	15x30	0	450
V2	15x30	0	450
V3	15x30	0	450
V4	15x30	0	450
V5	15x30	0	450
V6	15x30	0	450
V7	15x30	0	450
V8	15x30	0	450
V9	15x30	0	450
V10	15x30	0	450

Características dos materiais	
fck (kgf/cm²)	Ecs (kgf/cm²)
250	241500

Dimensão máxima do agregado = 19 mm

Pilares			
Nome	Seção (cm)	Elevação (cm)	Nível (cm)
P1	15x30	0	450
P2	15x30	0	450
P3	15x30	0	450
P4	15x30	0	450
P5	15x30	0	450
P6	15x30	0	450
P9	15x30	0	450
P10	15x30	0	450
P11	15x30	0	450
P12	15x30	0	450
P13	15x30	0	450
P14	15x30	0	450
P16	15x30	0	450
P17	15x30	0	450
P18	15x35	0	450
P19	15x30	0	450
P20	15x30	0	450
P21	15x30	0	450
P22	15x30	0	450
P23	15x30	0	450
P25	15x30	0	450
P26	15x30	0	450
P27	15x30	0	450
P29	15x30	0	450

Legenda dos pilares
Pilar que morre

AMNOROESTE
ASSOCIAÇÃO DOS MUNICÍPIOS DO NOROESTE DE SANTA CATARINA

PROJETO:	ESTRUTURAL
OBRA:	REFORMA E AMPLIAÇÃO DO CEMEI MUNICIPAL
ENDEREÇO:	RUA JOÃO BEUX SOBRINHO CENTRO - IRATI-SC
PROPRIETÁRIO:	ODIRLEI CARLOS BERGAMASCHI:02373759900 2026.07.15 09:12:59 -03'00' PREFEITURA MUNICIPAL DE IRATÍ - SC CNPJ 95.990.230/0001-51
RESPONSÁVEL TÉCNICO:	Engº Civil Amarildo M. Ribeiro - CREA-SC 156004-7
RESPONSÁVEL TÉCNICO:	JAISON RENAN DOS SANTOS:10341435902 Assinado de forma digital por JAISON RENAN DOS SANTOS:10341435902 Engº Civil Jaison R. dos Santos - CREA SC 178513-5
RESPONSÁVEL TÉCNICO:	Engº Matheus Bez da Silveira - CREA-SC 202276-0
RESPONSÁVEL TÉCNICO:	Engº Eletricista Charlan Smaniotto Luzzatto - CREA-SC 127695-8
DESENHO CAD:	Eliveltro Jesus Passini - CFT - 01901295907 Edivanda Meurer - CREA SC 179524-5
DESCRIÇÃO	PLANTA LOCAÇÃO - PAV. SUPERIOR DETALHES LEGENDA
PRANCHA:	EST - 08/12
ÁREA TOTAL :	
ESCALA:	INDICADA
CONTATO:	E-MAIL: amnoroeste@amnoroeste.org.br - TEL: (49)3344-1991

22/06/2026