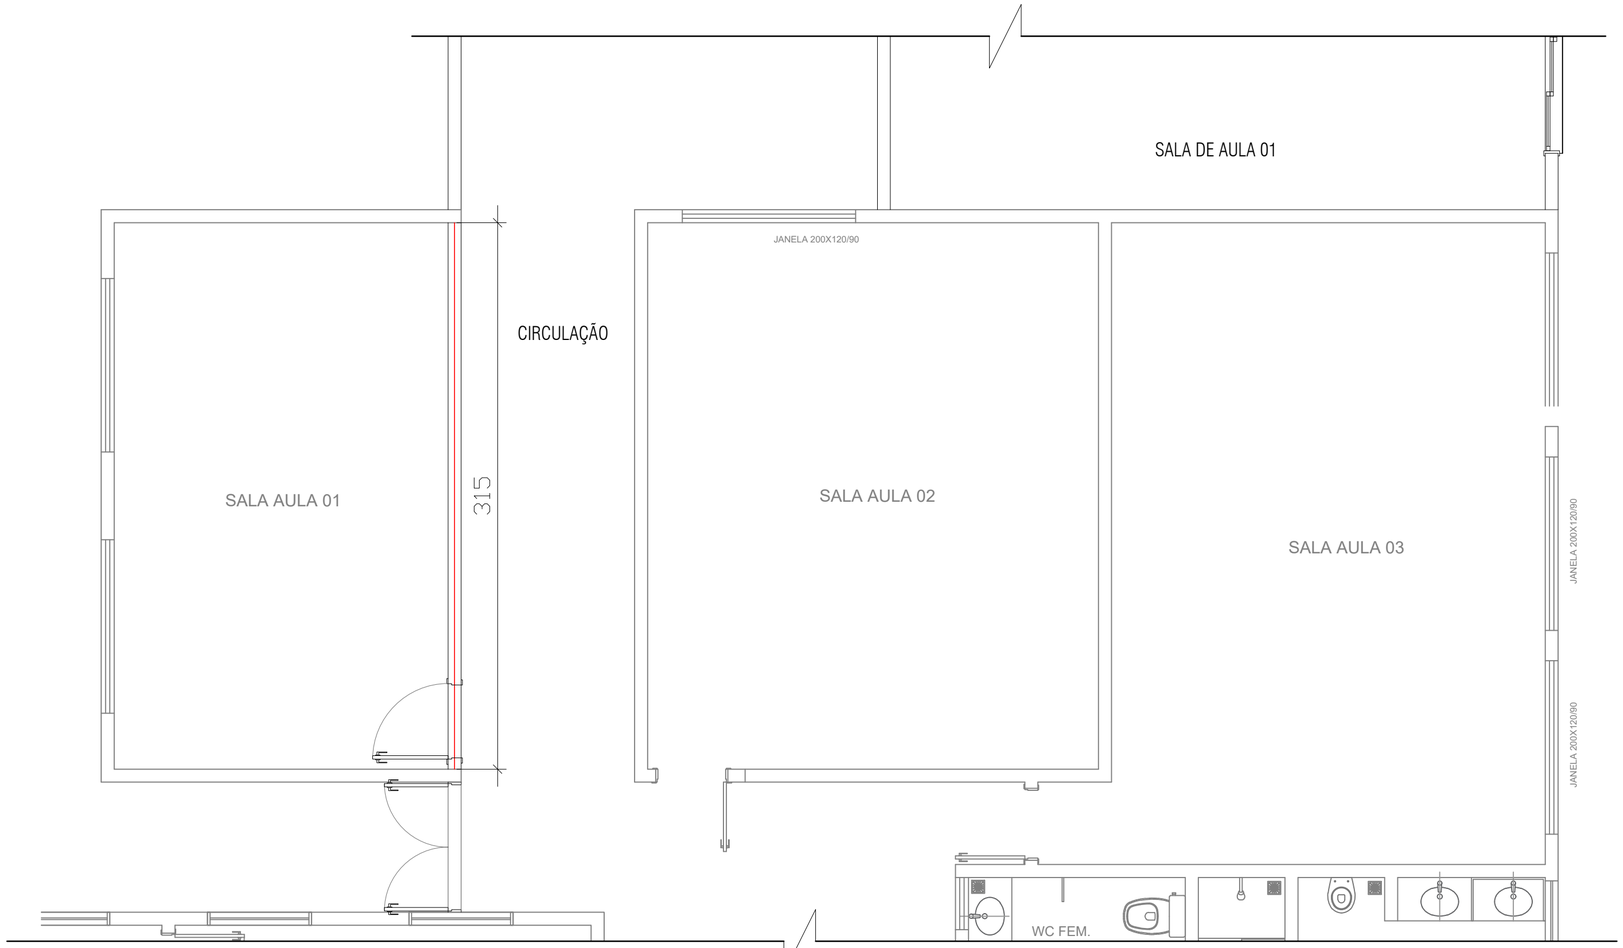


PLANTA DE FORMA - RASGO NO PISO

Escala 1/50

DETALHE

RASGO NO PISO EXISTENTE 12 X 10 CM
2 Ø10.0 C = VAR

RESUMO DO AÇO NÍVEL 0

AÇO	DIAM (mm)	C.TOTAL (m)	PESO + 10% (kg)
CA50	10.0	7.0	4.50

PESO TOTAL (kg)	
CA50	4.50

Volume de concreto (C-25) = 0.04 m³

AMNOROESTE
ASSOCIAÇÃO DOS MUNICÍPIOS DO NOROESTE DE SANTA CATARINA

PROJETO:	ESTRUTURAL
OBRA:	REFORMA E AMPLIAÇÃO DO CEMEI MUNICIPAL
ENDEREÇO:	RUA JOÃO BEUX SOBRINHO CENTRO - IRATI-SC
PROPRIETÁRIO:	ODIRLEI CARLOS BERGAMASCHI:02373759900 2026.07.15 09:14:17 -03'00' PREFEITURA MUNICIPAL DE IRATÍ - SC CNPJ 95.990.230/0001-51
RESPONSÁVEL TÉCNICO:	Engº Civil Amarildo M. Ribeiro - CREA-SC 156004-7
RESPONSÁVEL TÉCNICO	JAISON RENAN DOS SANTOS:10341435902 Assinado de forma digital por JAISON RENAN DOS SANTOS:10341435902 Engº Civil Jaison R. dos Santos - CREA SC 178513-5
RESPONSÁVEL TÉCNICO:	Engº Matheus Bez da Silveira - CREA-SC 202276-0
RESPONSÁVEL TÉCNICO:	Engº Eletricista Charlan Smaniotto Luzzatto - CREA-SC 127695-8
DESENHO CAD:	Eliveltro Jesus Passini - CFT - 01901295907 Edivanda Meurer - CREA SC 179524-5
DESCRIÇÃO	REFORÇO PISO EXISTE DETALHES LEGENDA
PRANCHA:	EST - 10/12
ÁREA TOTAL :	
ESCALA:	INDICADA
CONTATO:	E-MAIL: amnoroeste@amnoroeste.org.br - TEL: (49)3344-1991

22/06/2026