
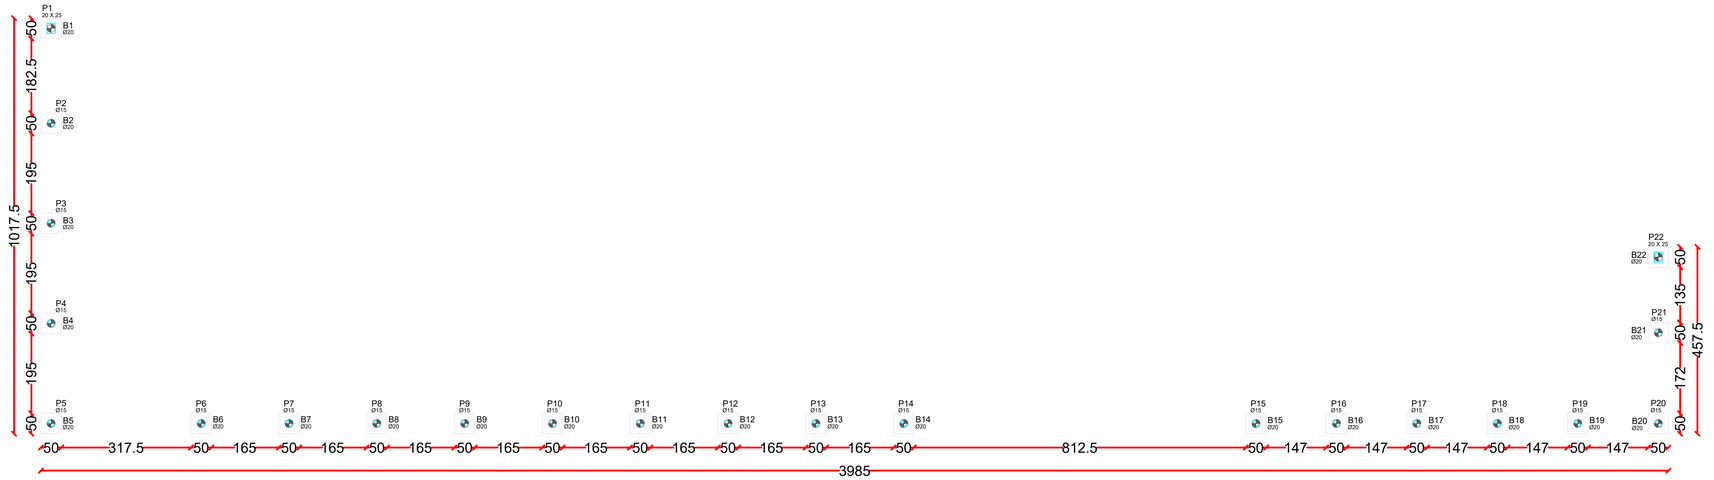


PLANTA DE FUNDAÇÃO MURETA FACHADA


ESCALA 1/75

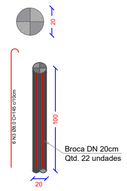

Baldrame


B1=B2=B3=B4=B5=B6=B7=B8=B9=B10=B11=B12
B13=B14=B15=B16=B17=B18=B19=B20=B21=B22

PLANTA CORTE

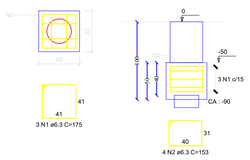


PILARES - MOLDADO "IN LOCO"
SEÇÃO TRANSVERSAL PILARES MURETA
SEÇÃO A-A

P2-P3-P4-P5-P6-P7-P8-P9-P10-P11-P12
P13-P14-P15-P16-P17-P18-P19-P20-P21

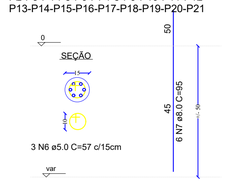

PILARES - MOLDADO "IN LOCO"
SEÇÃO TRANSVERSAL PILARES MURETA
SEÇÃO A-A

P01 - P22

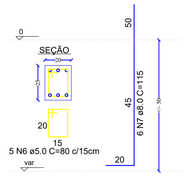


RESUMO DO AÇO FUNDAÇÃO BLOCOS MURETA FACHADA

AÇO	DIAM (mm)	PESO (kg)
CA50	8.3	61.28
CA60	5.0	126.08
		6.01
PESO TOTAL (kg)		
CA50	187.36	
CA60	6.01	

Volume de concreto (C-25) = 4.37 m³
Escavação manual = 5.28 m³
Camada drenante de brita = 0.27 m³


PILARES - MOLDADO "IN LOCO"
SEÇÃO TRANSVERSAL PILARES MURETA
SEÇÃO A-A

P01 - P22

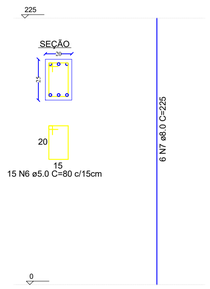

PILARES - MOLDADO "IN LOCO"
SEÇÃO TRANSVERSAL PILARES MURO "E"
SEÇÃO A-A

P2 - P3 - P4 - P5 - P6 - P7 - P8 - P9 - P10 - P10 - P11 - P12 -
P13 - P14 - P15 - P16 - P17 - P18 - P19 - P20 - P21

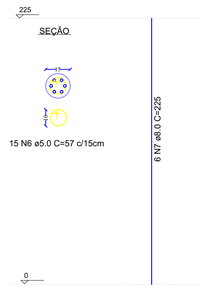


RESUMO DO AÇO PILARES MURO "E"

AÇO	DIAM (mm)	PESO (kg)
CA50	8.0	117.31
CA60	5.0	30.03
PESO TOTAL (kg)		
CA50	117.31	
CA60	30.03	

Volume de concreto (C-25) = 1.05 m³


SEÇÃO TRANSVERSAL PILARES MURETA FACHADA

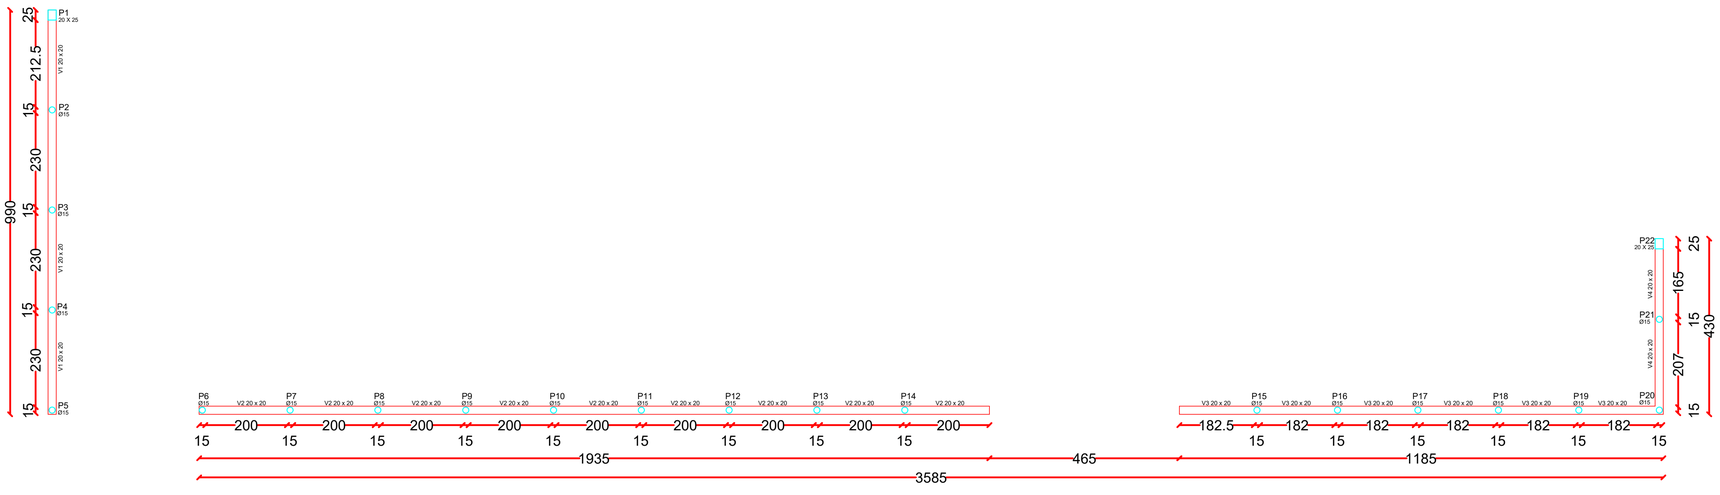


PLANTA DE FORMA VIGAS CINTAMENTO MURETA FACHADA

ESCALA 1/75

V1=V2=V3=V4

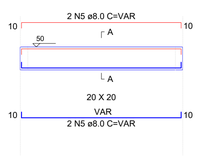

VIGAS CINTAMENTO MURO "E"
21,06ml CORRIDO

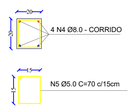

RESUMO DO AÇO VIGA CINTAMENTO MURO "E"

AÇO	DIAM (mm)	PESO (kg)
CA50	8.0	71.73
CA60	5.0	32.66
PESO TOTAL (kg)		
CA50	71.73	
CA60	32.66	

Volume de concreto (C-25) = 1.82 m³
Formas = 18.16 m²

AMNOROESTE
ASSOCIAÇÃO DOS MUNICÍPIOS DO NOROESTE DE SANTA CATARINA

PROJETO:	ESTRUTURAL
OBRA:	REFORMA E AMPLIAÇÃO DO CEMEI MUNICIPAL
ENDEREÇO:	RUA JOÃO BEUX SOBRINHO CENTRO - IRATI-SC
PROPRIETÁRIO:	ODIRLEI CARLOS BERGAMASCHI:02373759900 2026.07.15 09:14:49 -03'00' PREFEITURA MUNICIPAL DE IRATÍ - SC CNPJ 95.990.230/0001-51
RESPONSÁVEL TÉCNICO:	Engº Civil Amarildo M. Ribeiro - CREA-SC 156004-7
RESPONSÁVEL TÉCNICO:	JAISON RENAN DOS SANTOS:10341435902 Assinado de forma digital por JAISON RENAN DOS SANTOS:10341435902 Engº Civil Jaison R. dos Santos - CREA SC 178513-5
RESPONSÁVEL TÉCNICO:	Engº Matheus Bez da Silveira - CREA-SC 202276-0
RESPONSÁVEL TÉCNICO:	Engº Eletricista Charlan Smaniotto Luzzatto - CREA-SC 127695-8
DESENHO CAD:	Eliveltro Jesus Passini - CFT - 01901295907 Edivanda Meurer - CREA SC 179524-5
DESCRIÇÃO	PLANTA LOCAÇÃO - MURETA FACHADA PLANTA DE FORMA VIGAS CINTAMENTO BROCAS / BLOCOS / PILARES / VIGAS DETALHES LEGENDA
PRANCHA:	EST - 11/12
ÁREA TOTAL :	ESCALA: INDICADA
CONTATO:	E-MAIL: amnoroeste@amnoroeste.org.br - TEL: (49)3344-1991

22/06/2026