




DETALHE DA ESTRUTURA METÁLICA DAS TESOURAS (MODELO 01)
ESCALA 1/30

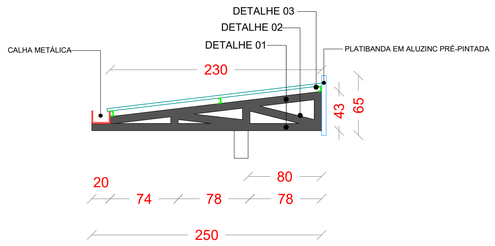


DETALHE DA ESTRUTURA METÁLICA DAS TESOURAS (MODELO 02)
ESCALA 1/30

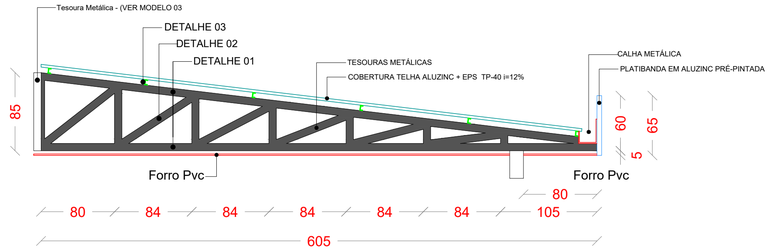


DETALHE DA ESTRUTURA METÁLICA DAS TESOURAS (MODELO 04)
ESCALA 1/30

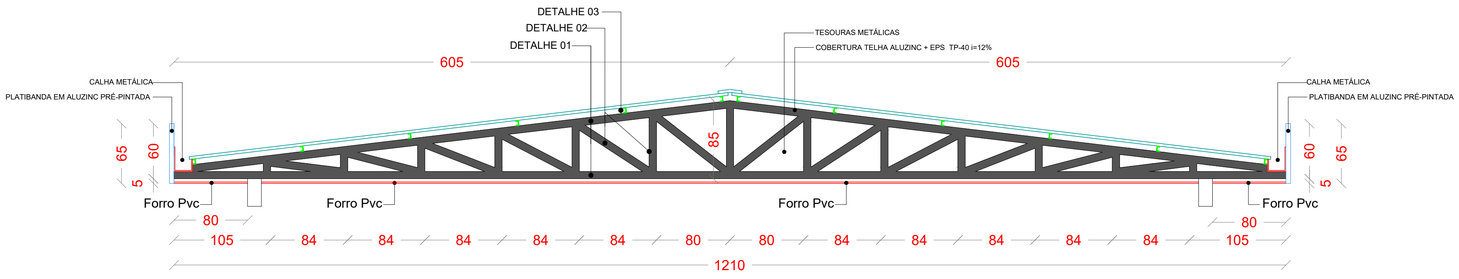


DETALHE DA ESTRUTURA METÁLICA DAS TESOURAS (MODELO 03)
ESCALA 1/30

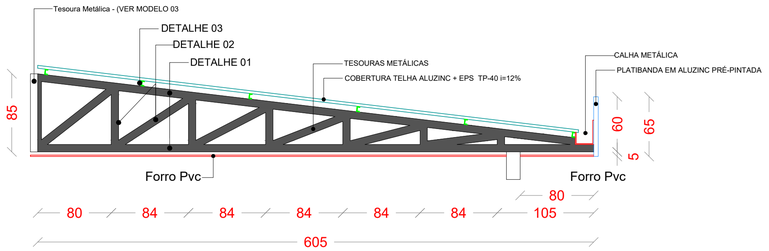

DETALHE DA ESTRUTURA METÁLICA DAS TESOURAS (MODELO 04)
ESCALA 1/30

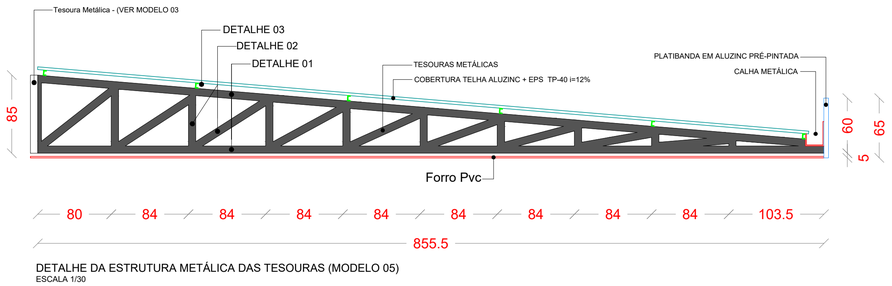


DETALHE DA ESTRUTURA METÁLICA DAS TESOURAS (MODELO 05)
ESCALA 1/30

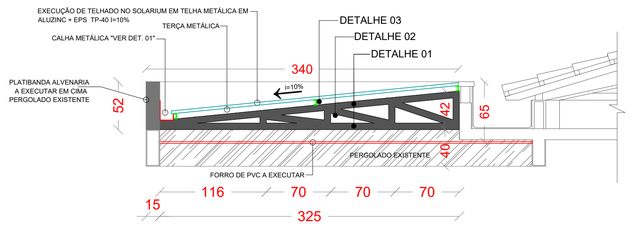

DETALHE DA ESTRUTURA METÁLICA DAS TESOURAS (MODELO 06)
ESCALA 1/30

TESOURA METÁLICA


DETALHE 01

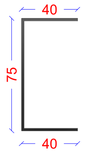

Banzo superior e inferior PERFIL U em aço laminado ASTM dimensões 40x75 #12 - 2,65mm

ALTURA TOTAL	75.0 mm
ALTURA DA ABA	40.0 mm
ESPESSURA	2.65 mm
ÁREA DA SEÇÃO	1.55 cm²


DETALHE 02

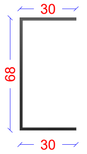

Diagonais e Montantes PERFIL U em aço laminado ASTM dimensões 30x68 #14 - 2,00mm

ALTURA TOTAL	68.0 mm
ALTURA DA ABA	30.0 mm
ESPESSURA	2.00 mm
ÁREA DA SEÇÃO	1.28 cm²

DETALHE 03

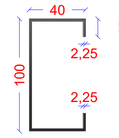

Terça em aço laminado ASTM dimensões 15X40x100 chapa#13 - 2,25mm

ALTURA TOTAL	100.00 mm
ALTURA DA ABA	40.00 mm
ESPESSURA	2.25 mm
ÁREA DA SEÇÃO	2.10 cm²

APROVAÇÃO/CARIMBO:

AMNOROESTE
ASSOCIAÇÃO DOS MUNICÍPIOS DO NOROESTE DE SANTA CATARINA

PROJETO:	ESTRUTURA METÁLICA
OBRA:	REFORMA / AMPLIAÇÃO CENTRO MUNICIPAL DE EDUCAÇÃO INFANTIL
ENDEREÇO:	RUA JOÃO BEUX SOBRINHO CENTRO - IRATI-SC
PROPRIETÁRIO:	ODIRLEI CARLOS BERGAMASCHI:02373759900 2026.07.15 09:17:09 -03'00' PREFEITURA MUNICIPAL DE IRATÍ - SC CNPJ 95.990.230/0001-51
RESPONSÁVEL TÉCNICO:	Engº Civil Amarildo M. Ribeiro - CREA-SC 156004-7
RESPONSÁVEL TÉCNICO:	JAISON RENAN DOS SANTOS:10341435902 Assinado de forma digital por JAISON RENAN DOS SANTOS:10341435902 Engº Civil Jaison R. dos Santos - CREA-SC 178513-5
RESPONSÁVEL TÉCNICO:	Engº Matheus Bez da Silveira - CREA-SC 202276-0
DESENHO CAD:	Engº Eletricista Charlan Smaniotto Luzzatto - CREA-SC 127695-8
DESCRIÇÃO	SIMBOLOGIA DETALHES LEGENDA PRANCHA: EM - 02/03
ÁREA:	Área a Ampliar = 200,34m² Área a Reformar = 1.017,60m² Área Total de Construção = 1.217,94m²
ESCALA:	INDICADA
CONTATO:	E-MAIL: amnoroeste@amnoroeste.org.br - TEL: (49)3344-1991

22/06/2026