



Corte EE
Escala 1/30

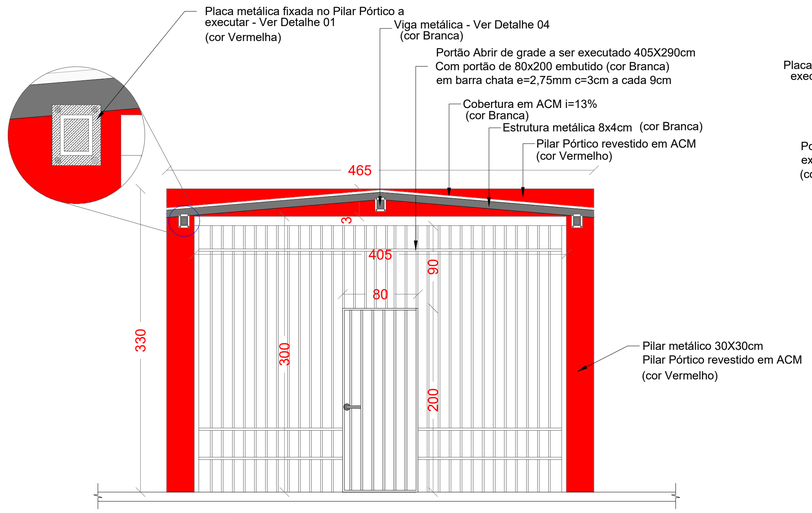


Corte FF
Escala 1/30

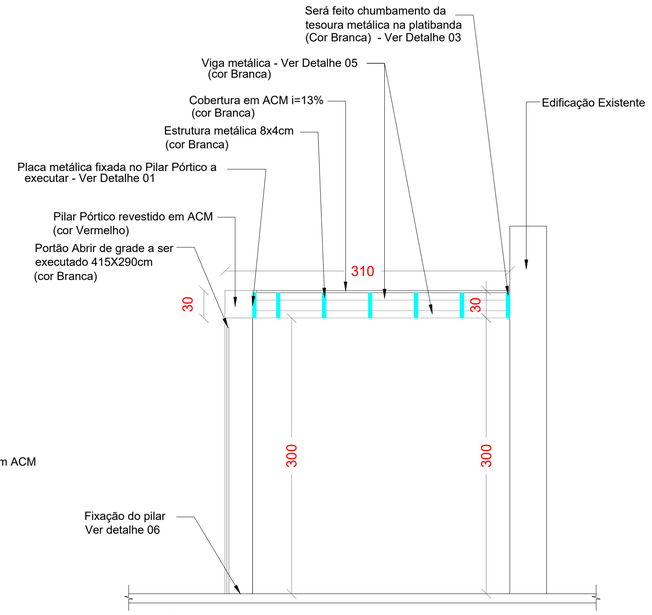




Detalhes Da Estrutura Fachada Frontal
Escala Visual


DETALHE 04

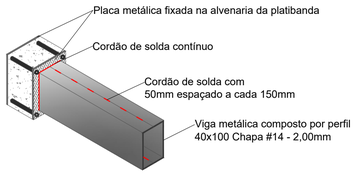


DETALHE 02

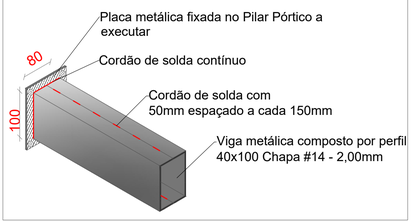

DETALHE 05

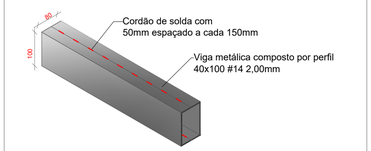


DETALHE 06
SEM ESCALA

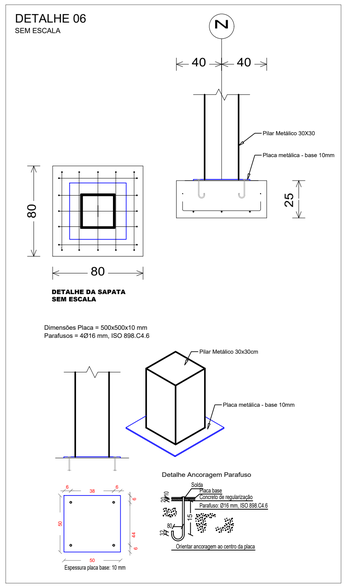

DETALHE 01


2 Placa 200x180x3,8mm
8 Parafusos Parabolt 5/16"

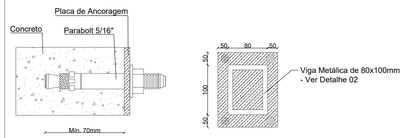

DETALHE 03

FIXAÇÃO DA TESOURA NA ALVENARIA EXISTENTE

02 Placa 200x180x3,8mm
08 Barra redonda 3/8", com rosca nas duas bordas
08 Porca auto-travante 3/8 "

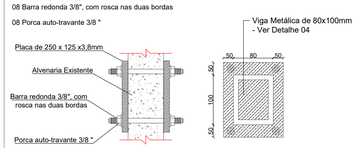

APROVAÇÃO/CARIMBO:

AMNOROESTE
ASSOCIAÇÃO DOS MUNICÍPIOS DO NOROESTE DE SANTA CATARINA

PROJETO:	ESTRUTURA METÁLICA
OBRA:	REFORMA / AMPLIAÇÃO CENTRO MUNICIPAL DE EDUCAÇÃO INFANTIL
ENDEREÇO:	RUA JOÃO BEUX SOBRINHO CENTRO - IRATI-SC
PROPRIETÁRIO:	ODIRLEI CARLOS BERGAMASCHI:02373759900 2026.07.15 09:17:51 -03'00' — PREFEITURA MUNICIPAL DE IRATÍ - SC CNPJ 95.990.230/0001-51
RESPONSÁVEL TÉCNICO:	Engº Civil Amarildo M. Ribeiro - CREA-SC 156004-7
RESPONSÁVEL TÉCNICO:	JAISON RENAN DOS SANTOS:10341435902 — Assinado de forma digital por JAISON RENAN DOS SANTOS:10341435902 — Engº Civil Jaison R. dos Santos - CREA-SC 178513-5
RESPONSÁVEL TÉCNICO:	Engº Matheus Bez da Silveira - CREA-SC 202276-0
DESENHO CAD:	Engº Eletricista Charlan Smaniotto Luzzatto - CREA-SC 127695-8
DESCRIÇÃO	DETALHES DA ESTRUTURA FACHADA FRONTAL DETALHES LEGENDA
PRANCHA:	EM - 03/03
ÁREA:	Área a Ampliar = 200,34m² Área a Reformar = 1.017,60m² Área Total de Construção = 1.217,94m²
ESCALA:	INDICADA
CONTATO:	E-MAIL: amnoroeste@amnoroeste.org.br - TEL: (49)3344-1991

22/06/2026