
MURO DE PEDRAS PARA ESTABILIZAR TALUDE - LATERAL DE ESTRADA MUNICIPAL - LINHA SANTO ANTONIO

- Muro de pedras com 1,25m de altura na espessura de 0,80m
- Muro de pedras com 1,25m de altura na espessura de 0,60m
- Total aproximado de 26,25 m³

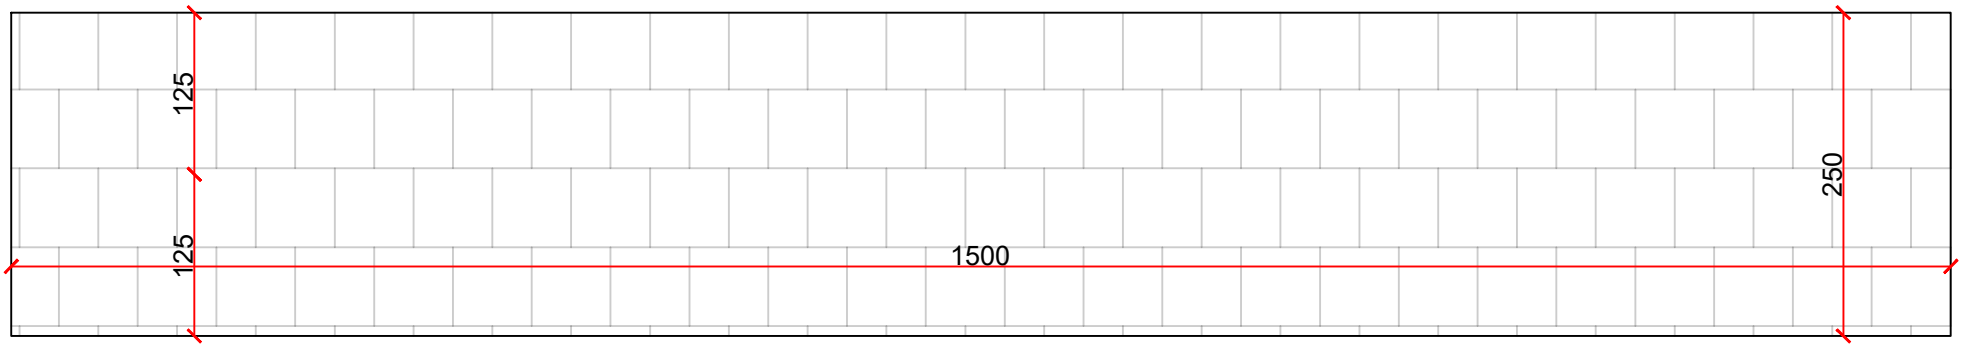

LATERAL DA ESTRADA MUNICIPAL NA LINHA SANTO ANTONIO

ODIRLEI CARLOS
BERGAMASCHI:02373759900
2026.08.05 10:58:48 -03'00'

DESCRIÇÃO: Estrada Municipal - L. Santo Antonio	DATA: Mai/2026
ENDEREÇO DA OBRA: Linha Santo Antonio	ÁREA: --
PROPRIETÁRIO: Município de Irati	PRANCHA: 01