

ILUMINAÇÃO PAISAGISTICA DAS ÁRVORES

01 luminária de led com temperatura de cor de 1000 K até 3000k, para produzir uma tonalidade âmbar.



ÁRVORE DE NATAL

Confecção de árvore de natal de 02 Metros de Altura, completa com todos os adereços Festão, Pisca-Pisca ao redor, para a entrada da casa do papai noel.




01 Estrela 6 Pontas para a Árvore da casa do papail Noel.



Tubo Snowfall Meteoro

Led 100cm
Snow Fall Meteor Led
Tubo Tam 1,00. 05
unidades.

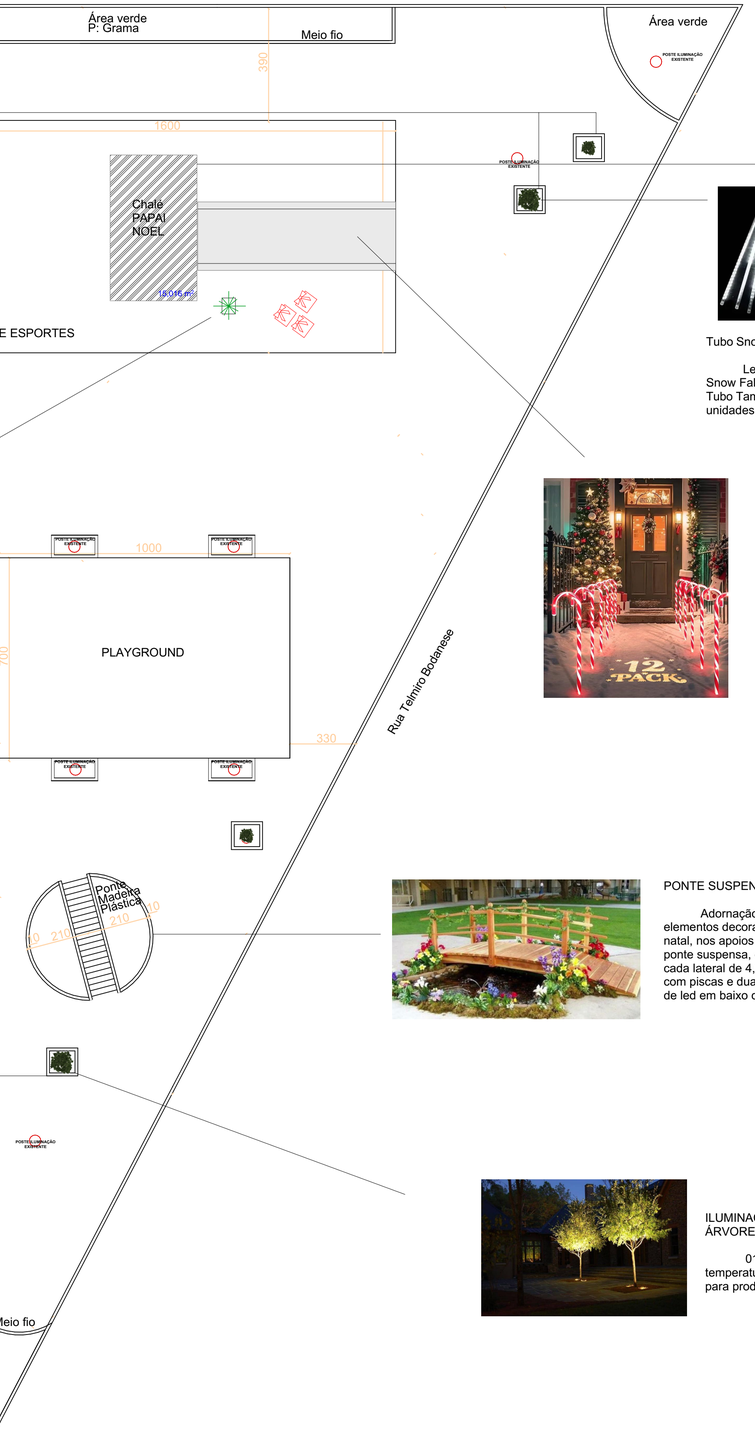




Tubo Snowfall Meteoro

Led 100cm
Snow Fall Meteor Led
Tubo Tam 1,00. 05
unidades.



CAMINHO DE ACESSO Á CASA DO PAPAI NOEL

Montagem da direcional até o acesso á casa do papai noel com bastão de doces de natal de 1,00 metros de altura.



PONTE SUSPENSA


Adornação com elementos decorativos do natal, nos apoios laterais da ponte suspensa, comprimento cada lateral de 4,00 metros, com piscas e duas luminárias de led em baixo da ponte.





ILUMINAÇÃO PAISAGISTICA DAS ÁRVORES


01 luminária de led com temperatura de cor de 1000 K até 3000k, para produzir uma tonalidade âmbar.

IMAGEM ILUSTRATIVA DO PROJETO PARA O CHALÉ DO PAPAI NOEL

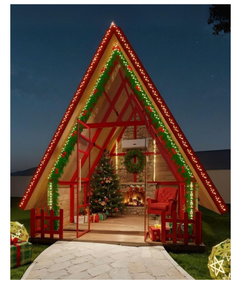

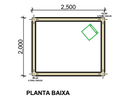

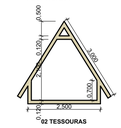
DESCRITIVO PROJETO CHALÉ DO PAPAI NOEL

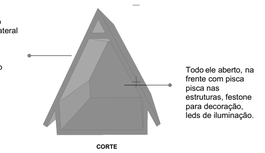Somente decoração do chalé, espaço destinado para a casa do Papai Noel, sendo todo ele desmontável.
Somente irá ser decorado com Pisca-Pisca, luzes de led e decorações conforme memorial.





06 Metros de Festão para a decoração do chalé.

ILUMINAÇÃO CHALÉ DO PAPAI NOEL

Decoração de chalé, casa do papai noel, com iluminação utilizando pisca-pisca estilo cascata 800 Leds 220v na cor amarela (luz quente ou âmbar) 06 Metros, festão com 06 Metros.

PLANTA DE LOCAÇÃO
Escala: 1/100

As imagens são ilustrativas. Todos os itens existentes estão indicados, os demais itens são a adquirir.
Os quantitativos dos itens a serem reaproveitados e itens novos estão indicados em documento a parte.

PROJETO DE ARQUITETURA

Carimbo aprovação

ODIRLEI CARLOS BERGAMASCHI:02373759900
2026.09.17 15:32:48 -03'00'

Cliente: PREFEITURA MUNICIPAL DE IRATI

Obra: PROJETO PARA DECORAÇÃO DE NATAL PRAÇA MUNICIPAL

Espec.: IMPLANTAÇÃO

Desenho: Cristiano

Data: 08/2026

Autoria

gov.br Documento assinado digitalmente
CRISTIANO LUIS FERRARI
Data: 17/09/2026 11:12:26-0300
Verifique em https://validar.iti.gov.br

CRISTIANO LUIS FERRARI
Arquiteta e Urbanista CAU A188625-8

02
03