



Decoração da rua coberta , usando pisca-pisca estilo cascata 800 Leds 220v na cor amarela (luz quente ou âmbar)**, passando em todas as TESOURAS na parte superior interior, totalizando 210 metros de pisca-pisca, com fornecimento de material.**

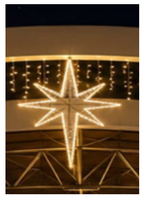


Decoração dos pilares da rua coberta , utilizando pisca-pisca cascata na cor branco quente, envolvendo-os com contornos circulares em todo **OS PILARES** , conforme anexo referencia do projeto, totalizando 70 metros de pisca-pisca de comprimento, com fornecimento de material




Estrelas de led branco quente 8 pontas, 40 CM , com instalação na rua coberta , alternando-as entre as tesouras , conforme foto de referência em anexo.

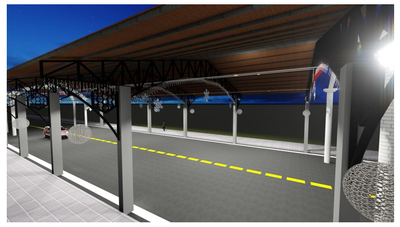



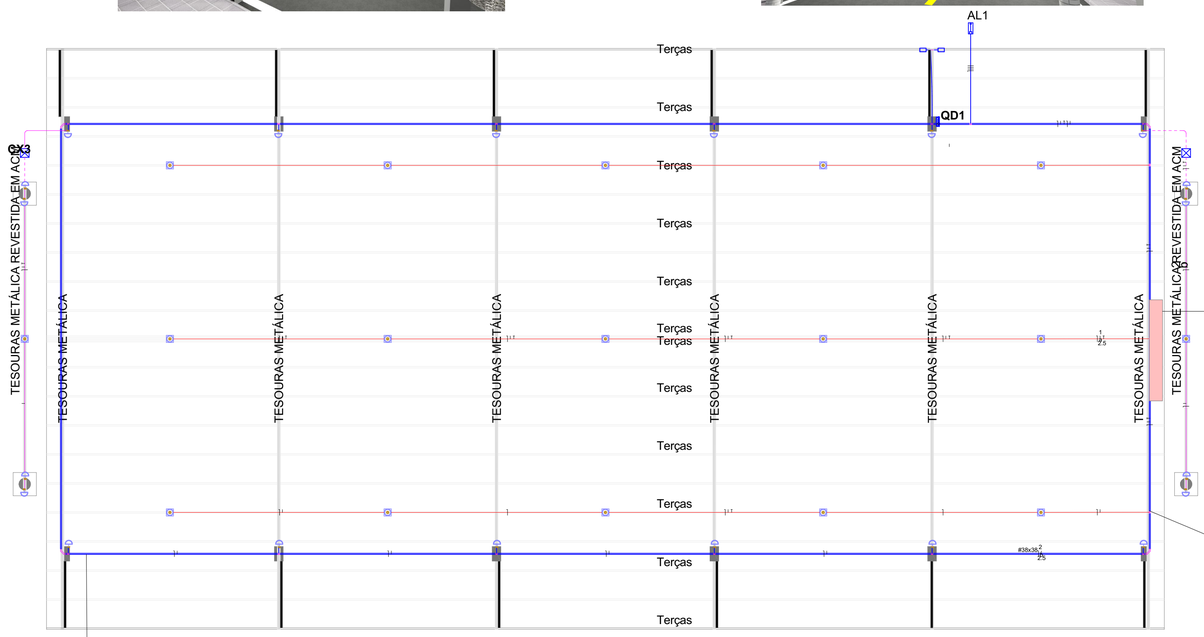

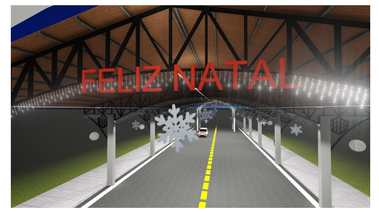


LETREIRO FELIZ NATAL


Letreiro escrito Feliz Natal, já se encontra confeccionado, apenas instalação.

LEDS ESTILO CASCATA

Leds no tamanho de 35,00 metros de comprimento em cada tesoura da Rua coberta, estilo cascata, na cor amarelo âmbar.

Portanto serão 210,00 metros de Leds estilo Cascata.

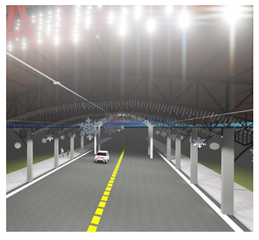

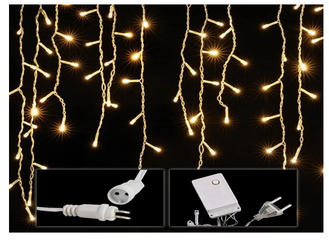




BOLAS DECORATIVAS

Confecção de Bolas adornadas estilo linhas entrelaçadas, com diâmetro de 0,50 metros, com iluminação interna lâmpada led 15 w cor âmbar.




ILUMINAÇÃO

A iluminação existente irá permanecer, bem como as arandelas em cada pilar, e as luzes de Led já instaladas na Rua Coberta, criando um efeito de luzes e destacando ainda mais o espaço, com complementos dos pisca pisca estilo cascata.

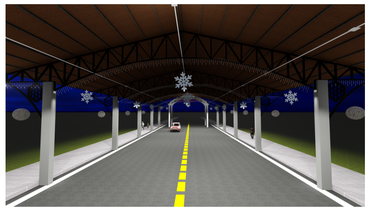



PLANTA DE LOCAÇÃO
Escala: 1/100

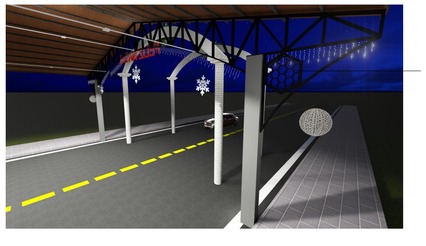

DECORAÇÃO FAVOS DE MEL

Decoração em fitas de led destacando os favos de mel que representam o ícone histórico e etimológico do desbravamento de Irati (SC), remetendo diretamente à abundância de abelhas nativas e ao significado do nome do município.


Serão 12 Favos de mel, estrutura já se encontra pronta, apenas montado leds para que o destaquem.

Cada Favo de Mel, contará com 1,20 metros de fita de led ao redor.



PILARES

Nos pilares também serão envoltos com leds pisca pisca na mesma tonalidade dos leds cascata das tesouras porém eles serão no sentido de dar voltas para que ele fique todo iluminado.

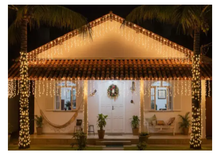

As imagens são ilustrativas. Todos os itens existentes estão indicados, os demais itens são a adquirir.
Os quantitativos dos itens a serem reaproveitados e itens novos estão indicados em documento a parte.

PROJETO DE ARQUITETURA

Carimbo aprovação

ODIRLEI CARLOS BERGAMASCHI:02373759900
2026.09.17 15:35:59 -03'00'

Cliente: PREFEITURA MUNICIPAL DE IRATI

Obra: PROJETO PARA DECORAÇÃO DE NATAL PRAÇA MUNICIPAL

Espec.: IMPLANTAÇÃO

Desenho: Cristiano

Data: 08/2026

Autoria

gov.br Documento assinado digitalmente
CRISTIANO LUIS FERRARI
Data: 17/09/2026 11:13:24-0300
Verifique em https://validar.iti.gov.br

CRISTIANO LUIS FERRARI
Arquiteta e Urbanista CAU A188625-8

03
03