




Vista Perspectiva (Fachada)
Escala 1/150

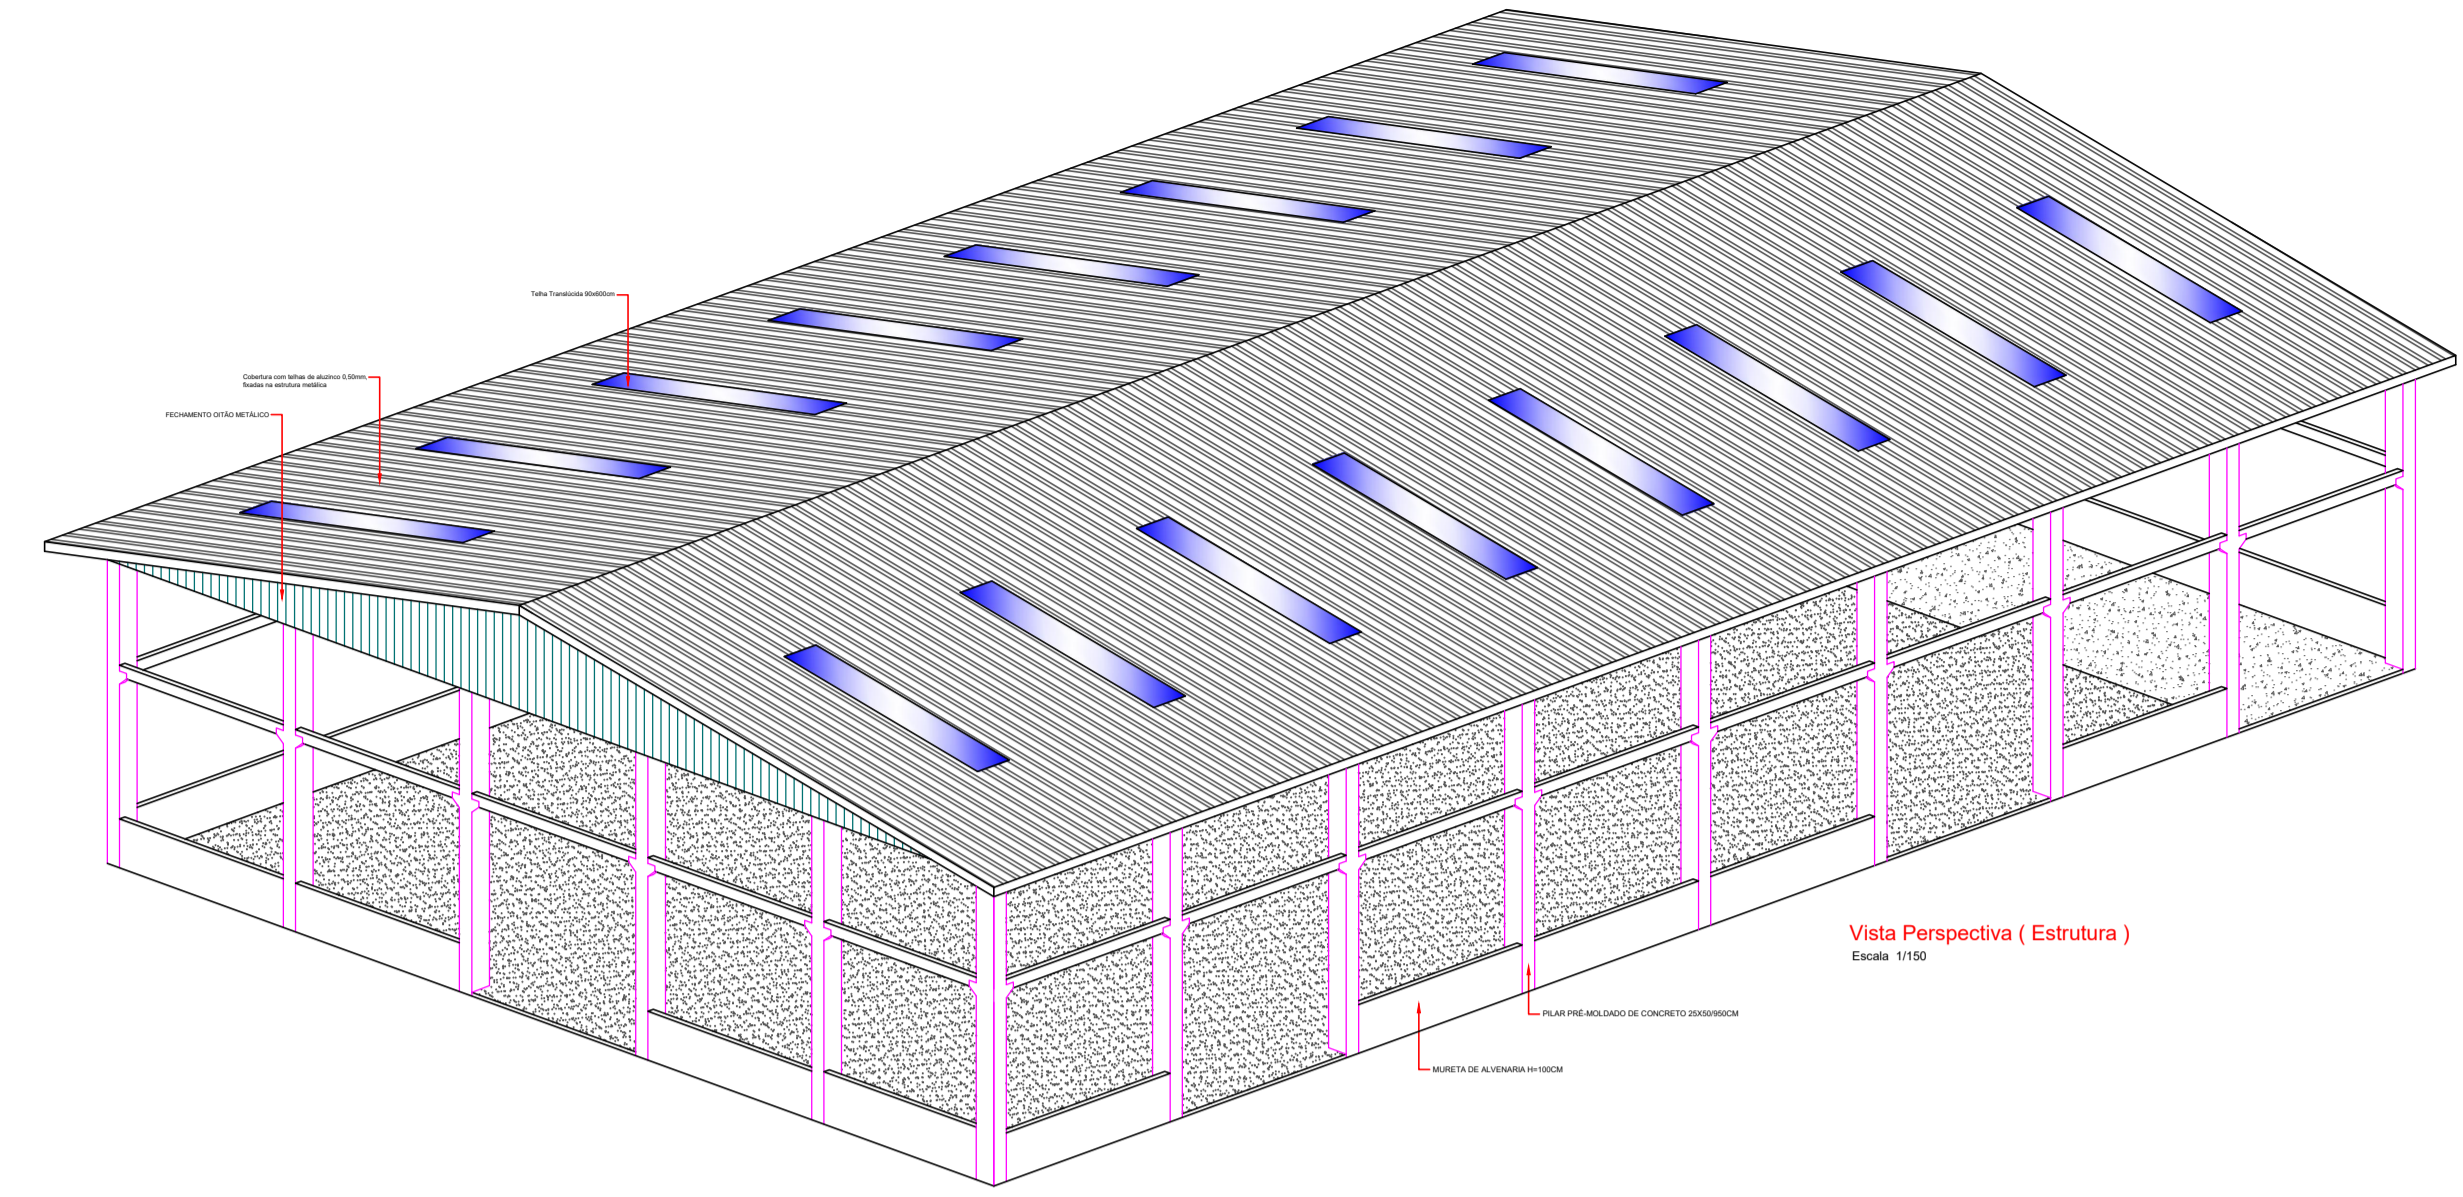

Vista Perspectiva (Estrutura)
Escala 1/150

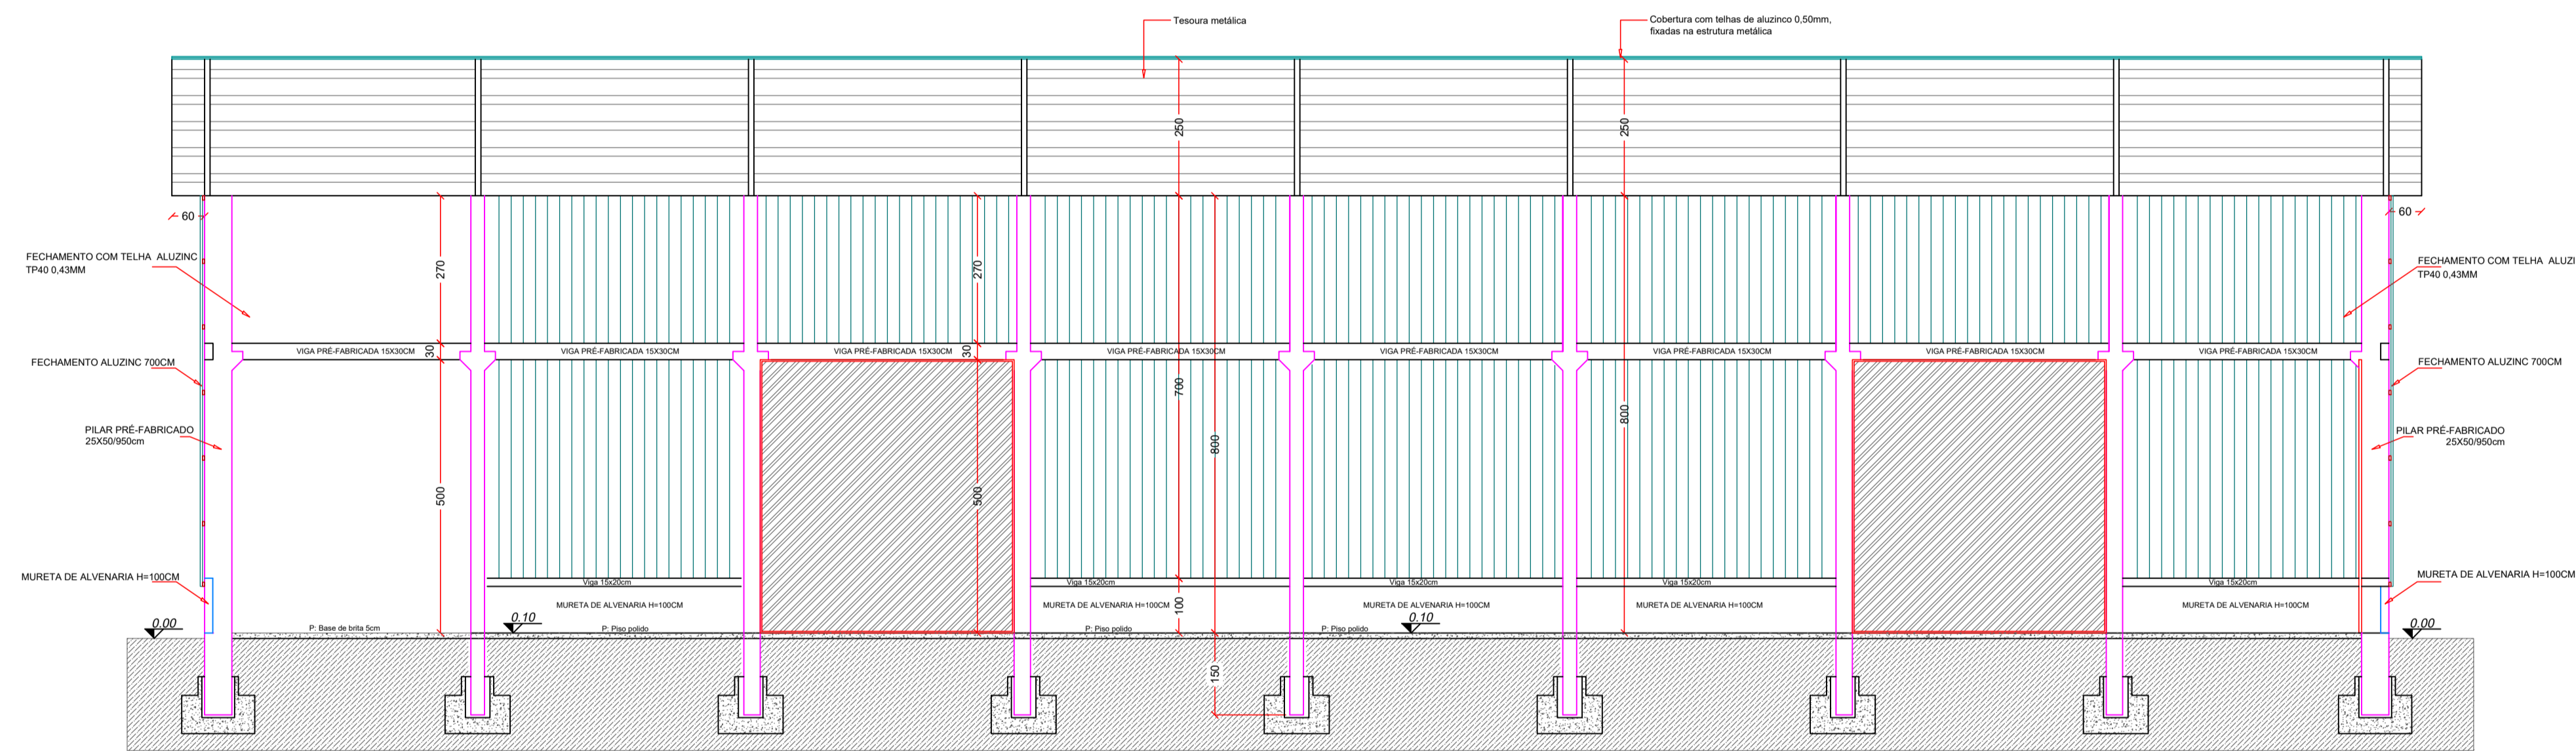

Corte BB
Escala 1/75

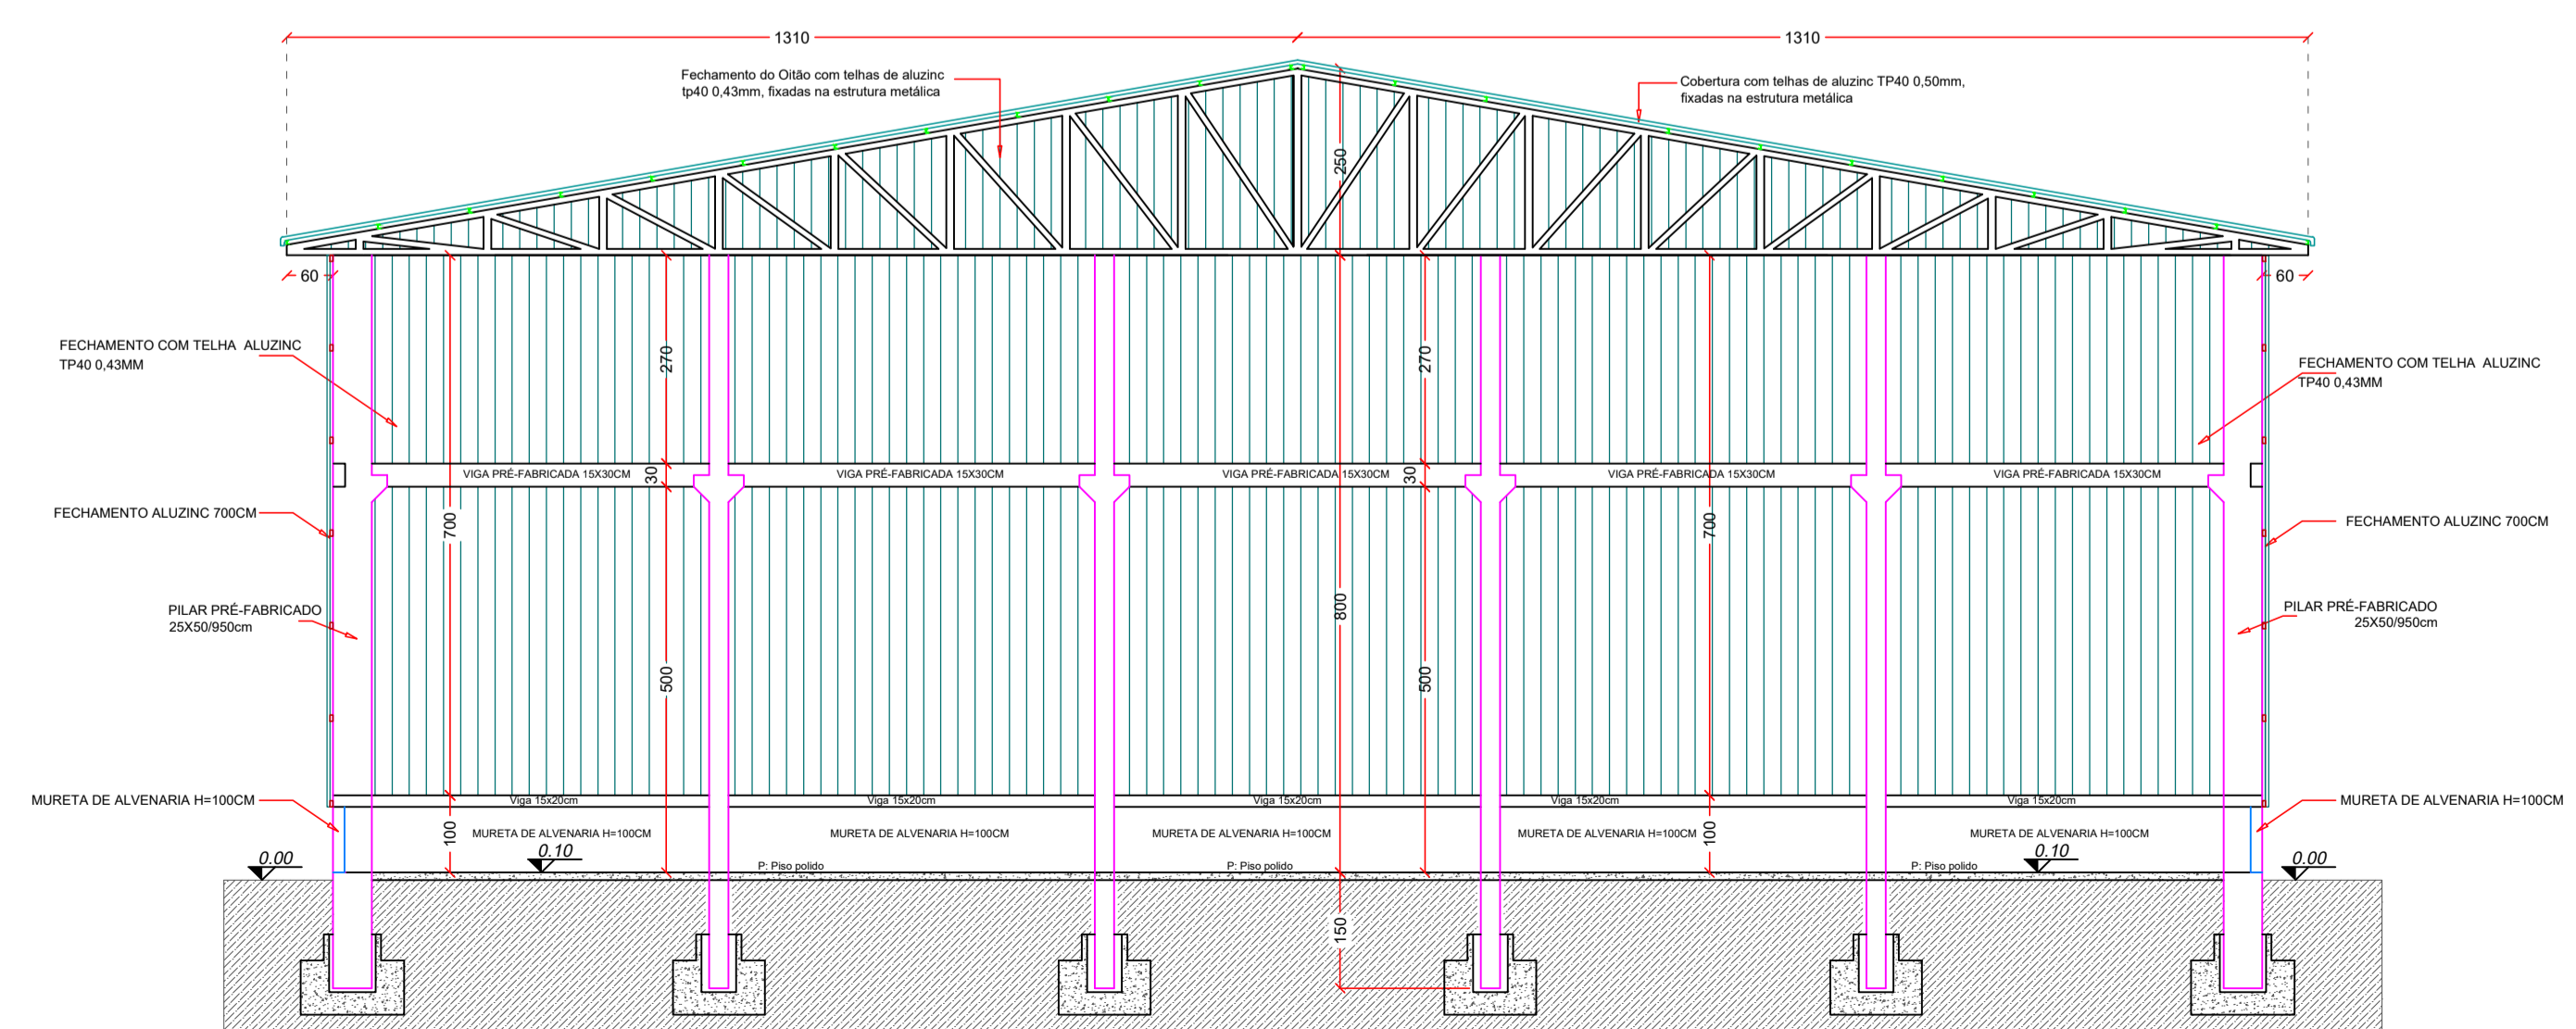

Corte AA
Escala 1/75



PROJETO ARQUITETÔNICO

BARRACÃO INDÚSTRIAL

ENDEREÇO:	ÁREA INDUSTRIAL IRATI - SC
PROPRIETÁRIO:	PREFEITURA MUNICIPAL DE IRATI - SC <small>CNPJ Nº 16.980.250/0001-51</small>
RESPONSÁVEL TÉCNICO:	Engº Civil Bruna Henrique - CREA-SC 154937-0
RESPONSÁVEL TÉCNICO:	Engº Civil Amarildo M. Ribeiro - CREA-SC 156004-7
RESPONSÁVEL TÉCNICO:	Engº Eletricista Charlan Smaniotto Luzzatto - CREA-SC 127695-8
DESENHO CAD:	Eiveltro Jesus Passini - CFT-0131130400

DESCRIÇÃO	VISTA PERSPECTIVA (FACHADA) CORTE AA CORTE BB	PRANCHA: 02/02-ARQ
-----------	---	------------------------------

ÁREA:	1.000,00m²	ESCALA:	INDICADA
CONTATO:	E-MAIL: amnoroste@amnoroste.org.br - TEL: (49)3344-1991		