



Planta de Locação Fundação

Escala 1/75

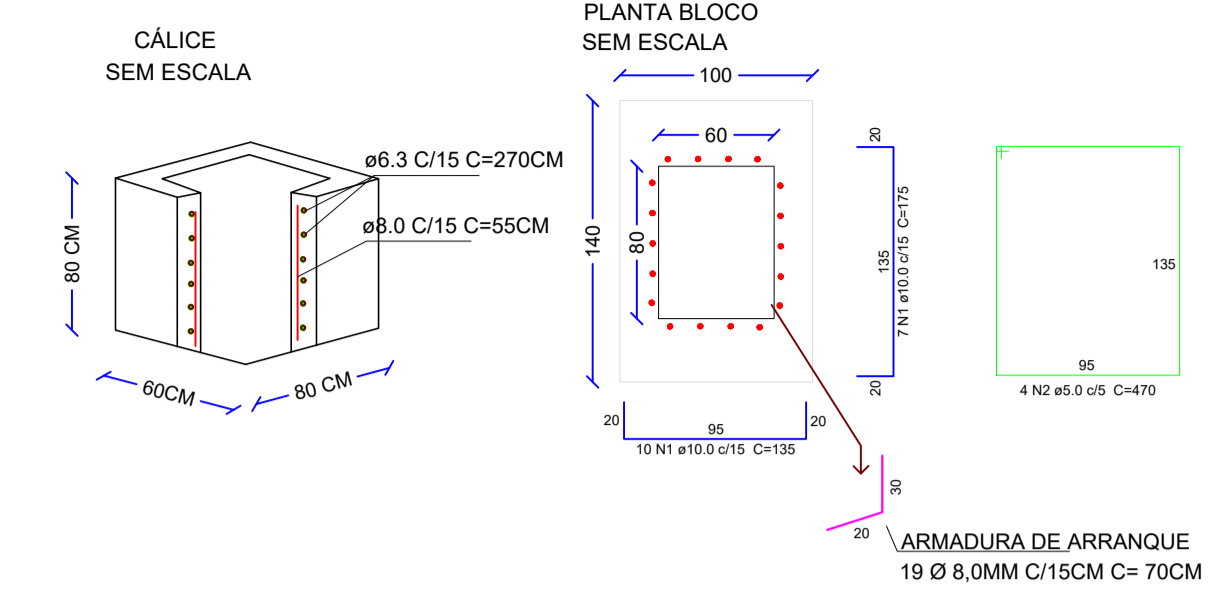

DETALHES

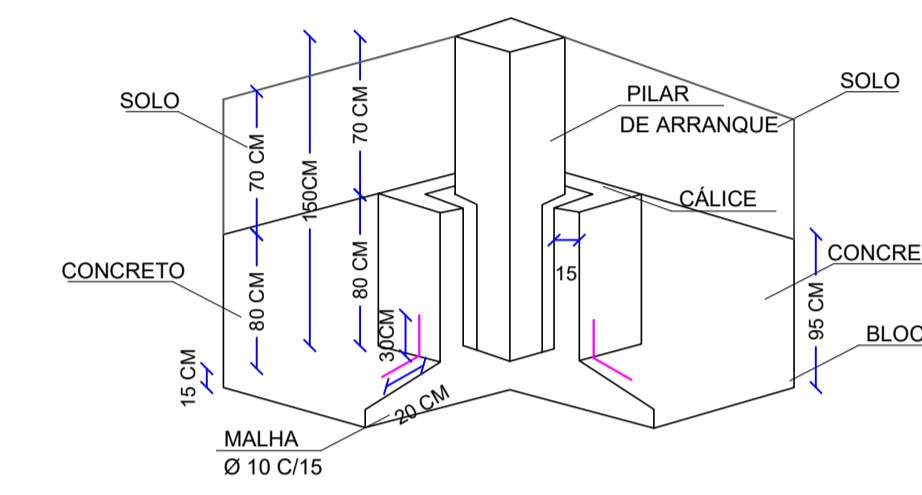

FUNDAÇÕES SUPERFICIAIS - CÁLICES			
NOME	LARGURA [CM]	COMPRIMENTO [CM]	ALTURA [CM]
C01	60	80	80
C02	60	80	80
C03	60	80	80
C04	60	80	80
C05	60	80	80
C06	60	80	80
C07	60	80	80
C08	60	80	80
C09	60	80	80
C10	60	80	80
C11	60	80	80
C12	60	80	80
C13	60	80	80
C14	60	80	80
C15	60	80	80
C16	60	80	80
C17	60	80	80
C18	60	80	80
C19	60	80	80
C20	60	80	80
C21	60	80	80
C22	60	80	80
C23	60	80	80
C24	60	80	80
C25	60	80	80
C26	60	80	80

FUNDAÇÕES SUPERFICIAIS - BLOCOS			
NOME	LARGURA [CM]	COMPRIMENTO [CM]	ALTURA [CM]
B01	100	140	95
B02	100	140	95
B03	100	140	95
B04	100	140	95
B05	100	140	95
B06	100	140	95
B07	100	140	95
B08	100	140	95
B09	100	140	95
B10	100	140	95
B11	100	140	95
B12	100	140	95
B13	100	140	95
B14	100	140	95
B15	100	140	95
B16	100	140	95
B17	100	140	95
B18	100	140	95
B19	100	140	95
B20	100	140	95
B21	100	140	95
B22	100	140	95
B23	100	140	95
B24	100	140	95
B25	100	140	95
B26	100	140	95



PROJETO ESTRUTURAL

BARRACÃO INDÚSTRIAL

ENDEREÇO:	ÁREA INDUSTRIAL IRATI - SC
PROPRIETÁRIO:	PREFEITURA MUNICIPAL DE IRATI - SC CNPJ Nº 06.962.230/0001-01
RESPONSÁVEL TÉCNICO:	Engº Civil Bruna Henrique - CREA-SC 154937-0
RESPONSÁVEL TÉCNICO:	Engº Civil Amarildo M. Ribeiro - CREA-SC 156004-7
RESPONSÁVEL TÉCNICO:	Engº Eletricista Charlan Smaniotti Luzzatto - CREA-SC 127695-8
DESENHO CAD:	Eliverto Jesus Passini - CFT-0131130400
DESCRIÇÃO	PLANTA LOCAÇÃO FUNDAÇÃO, DETALHES E RESUMO DOS MATERIAIS.
PRANCHA:	01/03
ÁREA:	INDICADA
ESCALA:	INDICADA
CONTATO:	E-MAIL: amnoroste@amnoroste.org.br - TEL: (49)3344-1991

27/04/2020