




IMPLANTAÇÃO - PLANTA TÉCNICA
Escala: 1/50
Área = 29,43m²

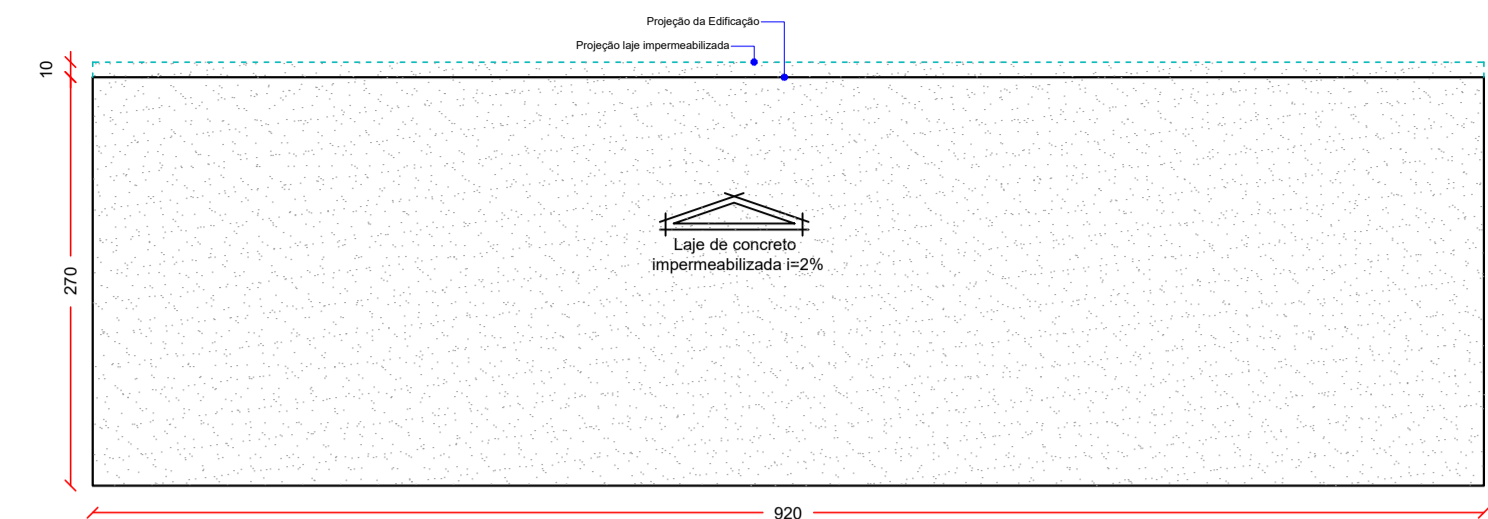


IMPLANTAÇÃO - PLANTA DE COBERTURA
Escala: 1/50

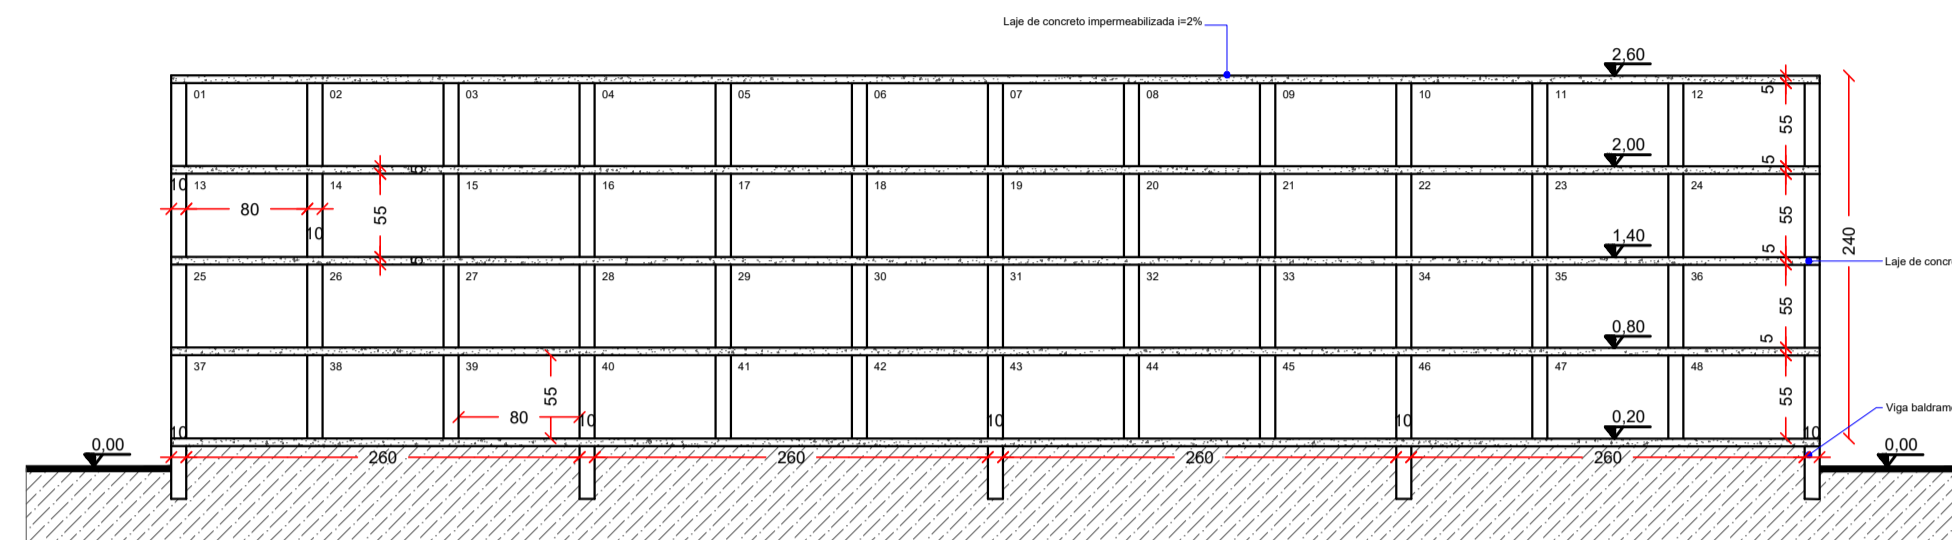

Corte BB
Escala: 1/50

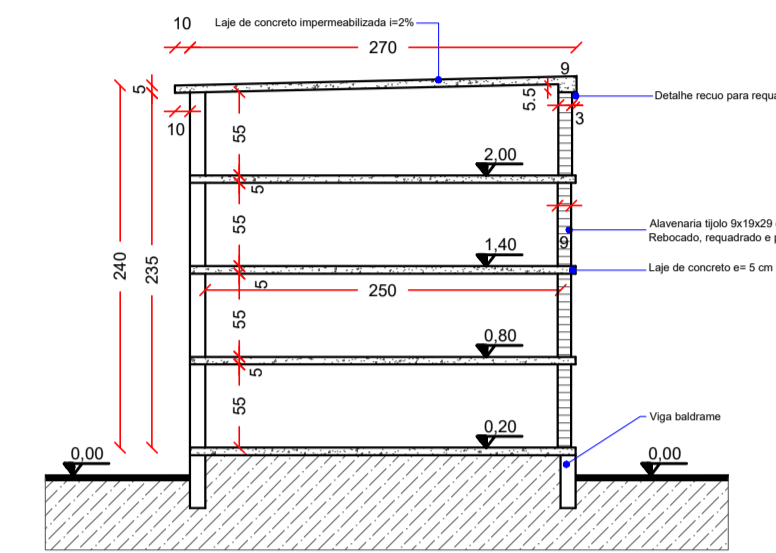

Corte AA
Escala: 1/50

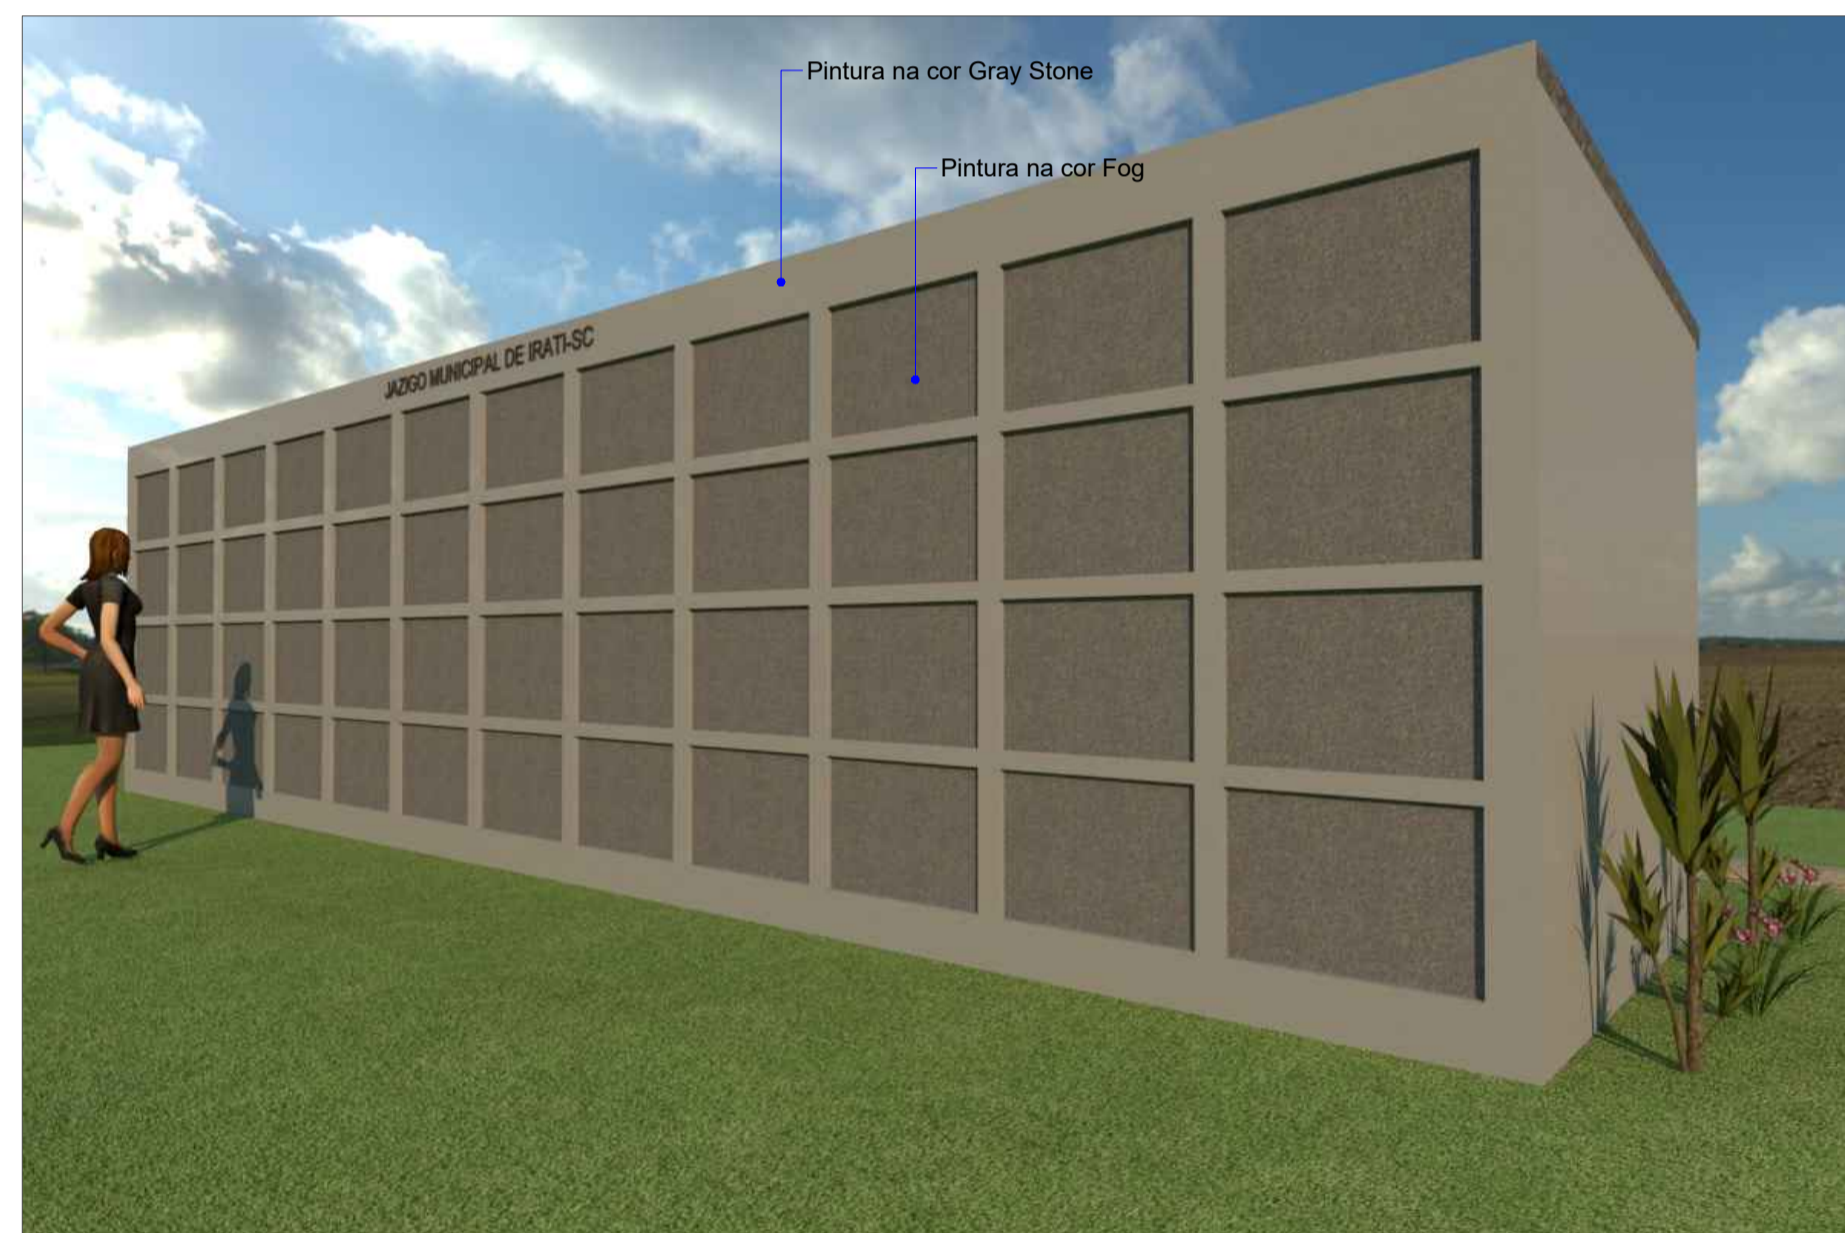

IMPLANTAÇÃO - PERSPECTIVAS
Escala: Visual



PROJETO ARQUITETÔNICO

JAZIGO MUNICIPAL

ENDEREÇO:	SC-159, SAÍDA JARDINÓPOLIS - IRATI - SC
PROPRIETÁRIO:	MUNICÍPIO DE IRATI CNPJ Nº 95.990.230/0001-51
RESPONSÁVEL TÉCNICO:	Engº Civil Bruna Henrique - CREA-SC 154937-0
RESPONSÁVEL TÉCNICO:	Engº Civil Amarildo M. Ribeiro - CREA-SC 156004-7
RESPONSÁVEL TÉCNICO:	Engº Eletricista Charlan Smaniott Luzzatto - CREA-SC 127695-8
DESENHO CAD:	Elivetro Jesus Passini - CFT 01901295907
DESCRIÇÃO:	IMPLANTAÇÃO - PLANTA TÉCNICA IMPLANTAÇÃO - PLANTA DE COBERTURA IMPLANTAÇÃO - PERSPECTIVAS CORTE AA, CORTE BB
PRANCHA:	ARQ. 02/03
ÁREA TOTAL:	INDICADA
ESCALA:	INDICADA
CONTATO:	E-MAIL: amnoroste@amnoroste.org.br - TEL: (49)3344-1991