

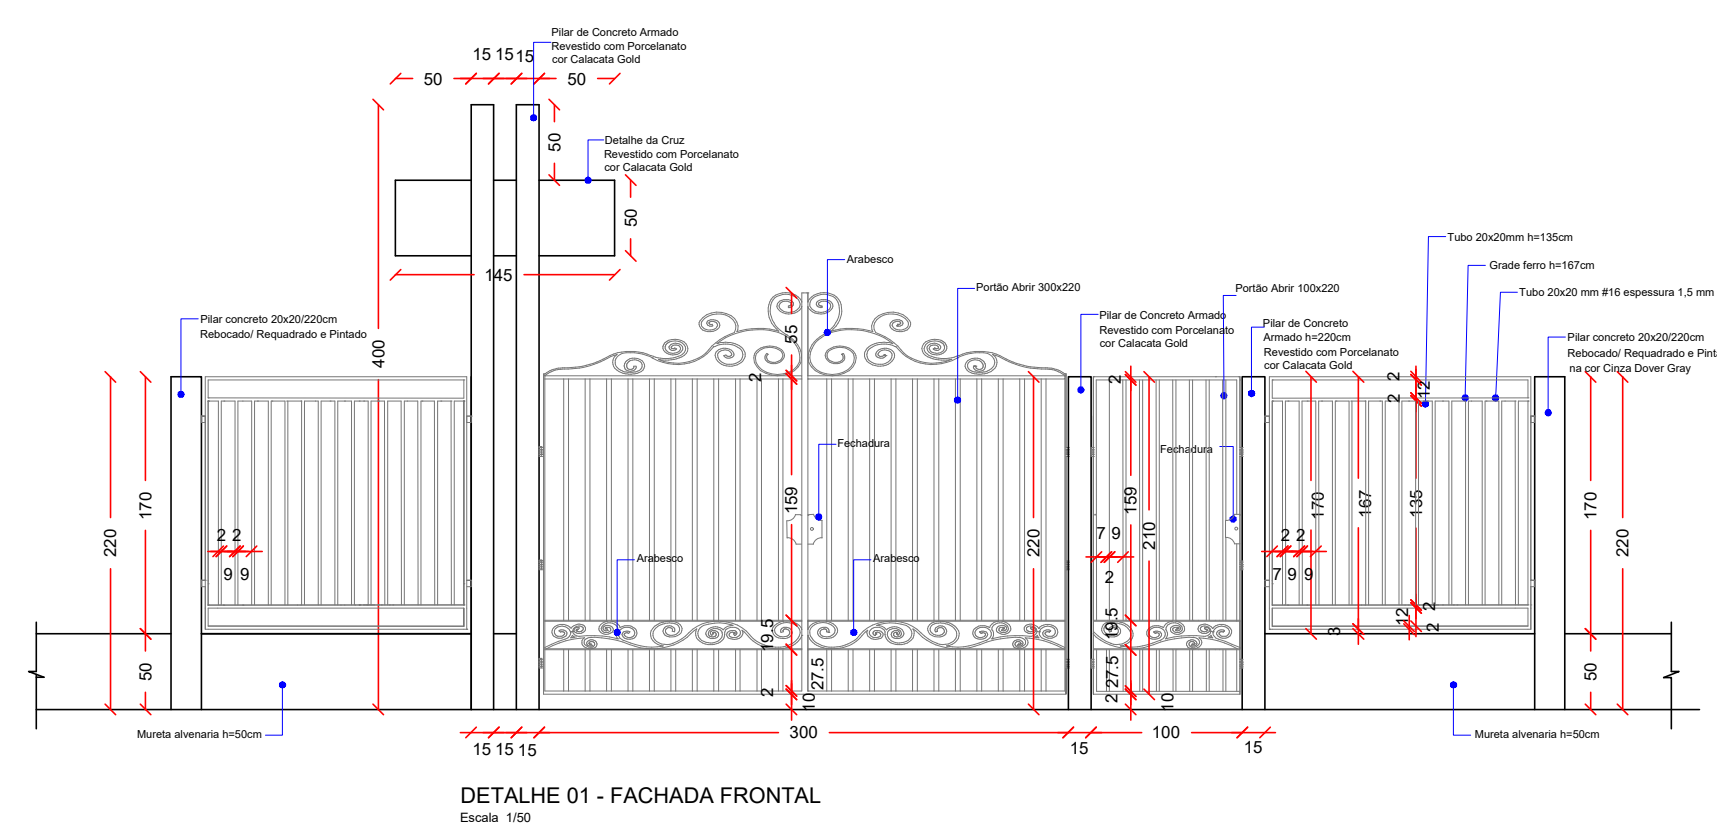


PORTÃO ACESSO CEMITÉRIO





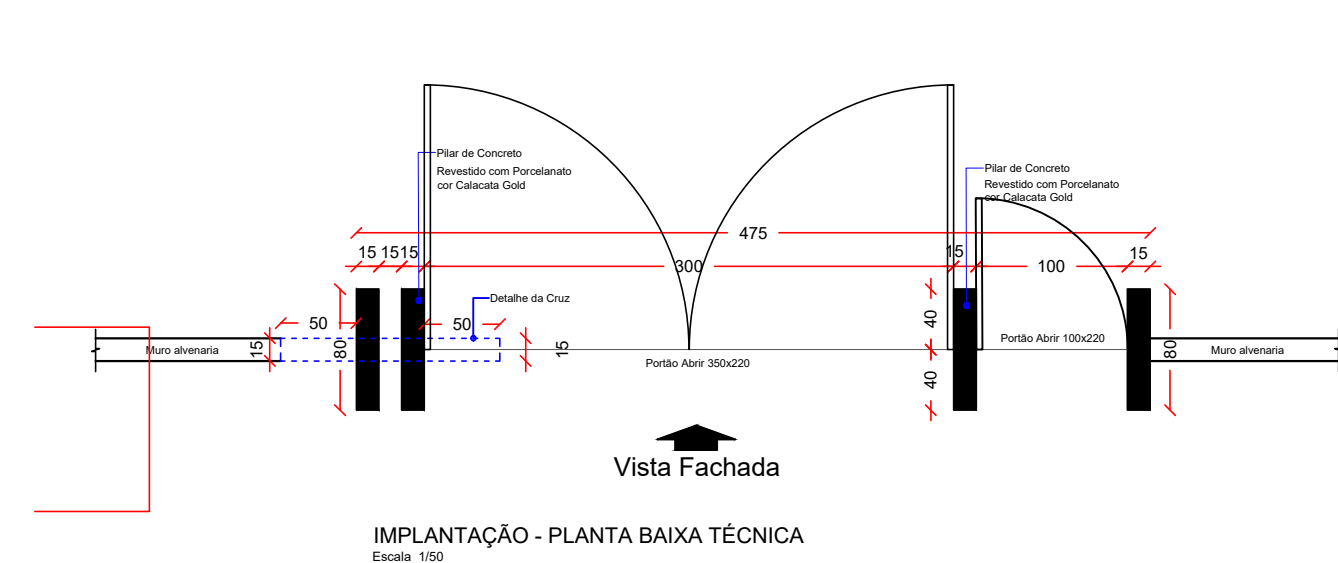


PLANTA DE LOCAÇÃO

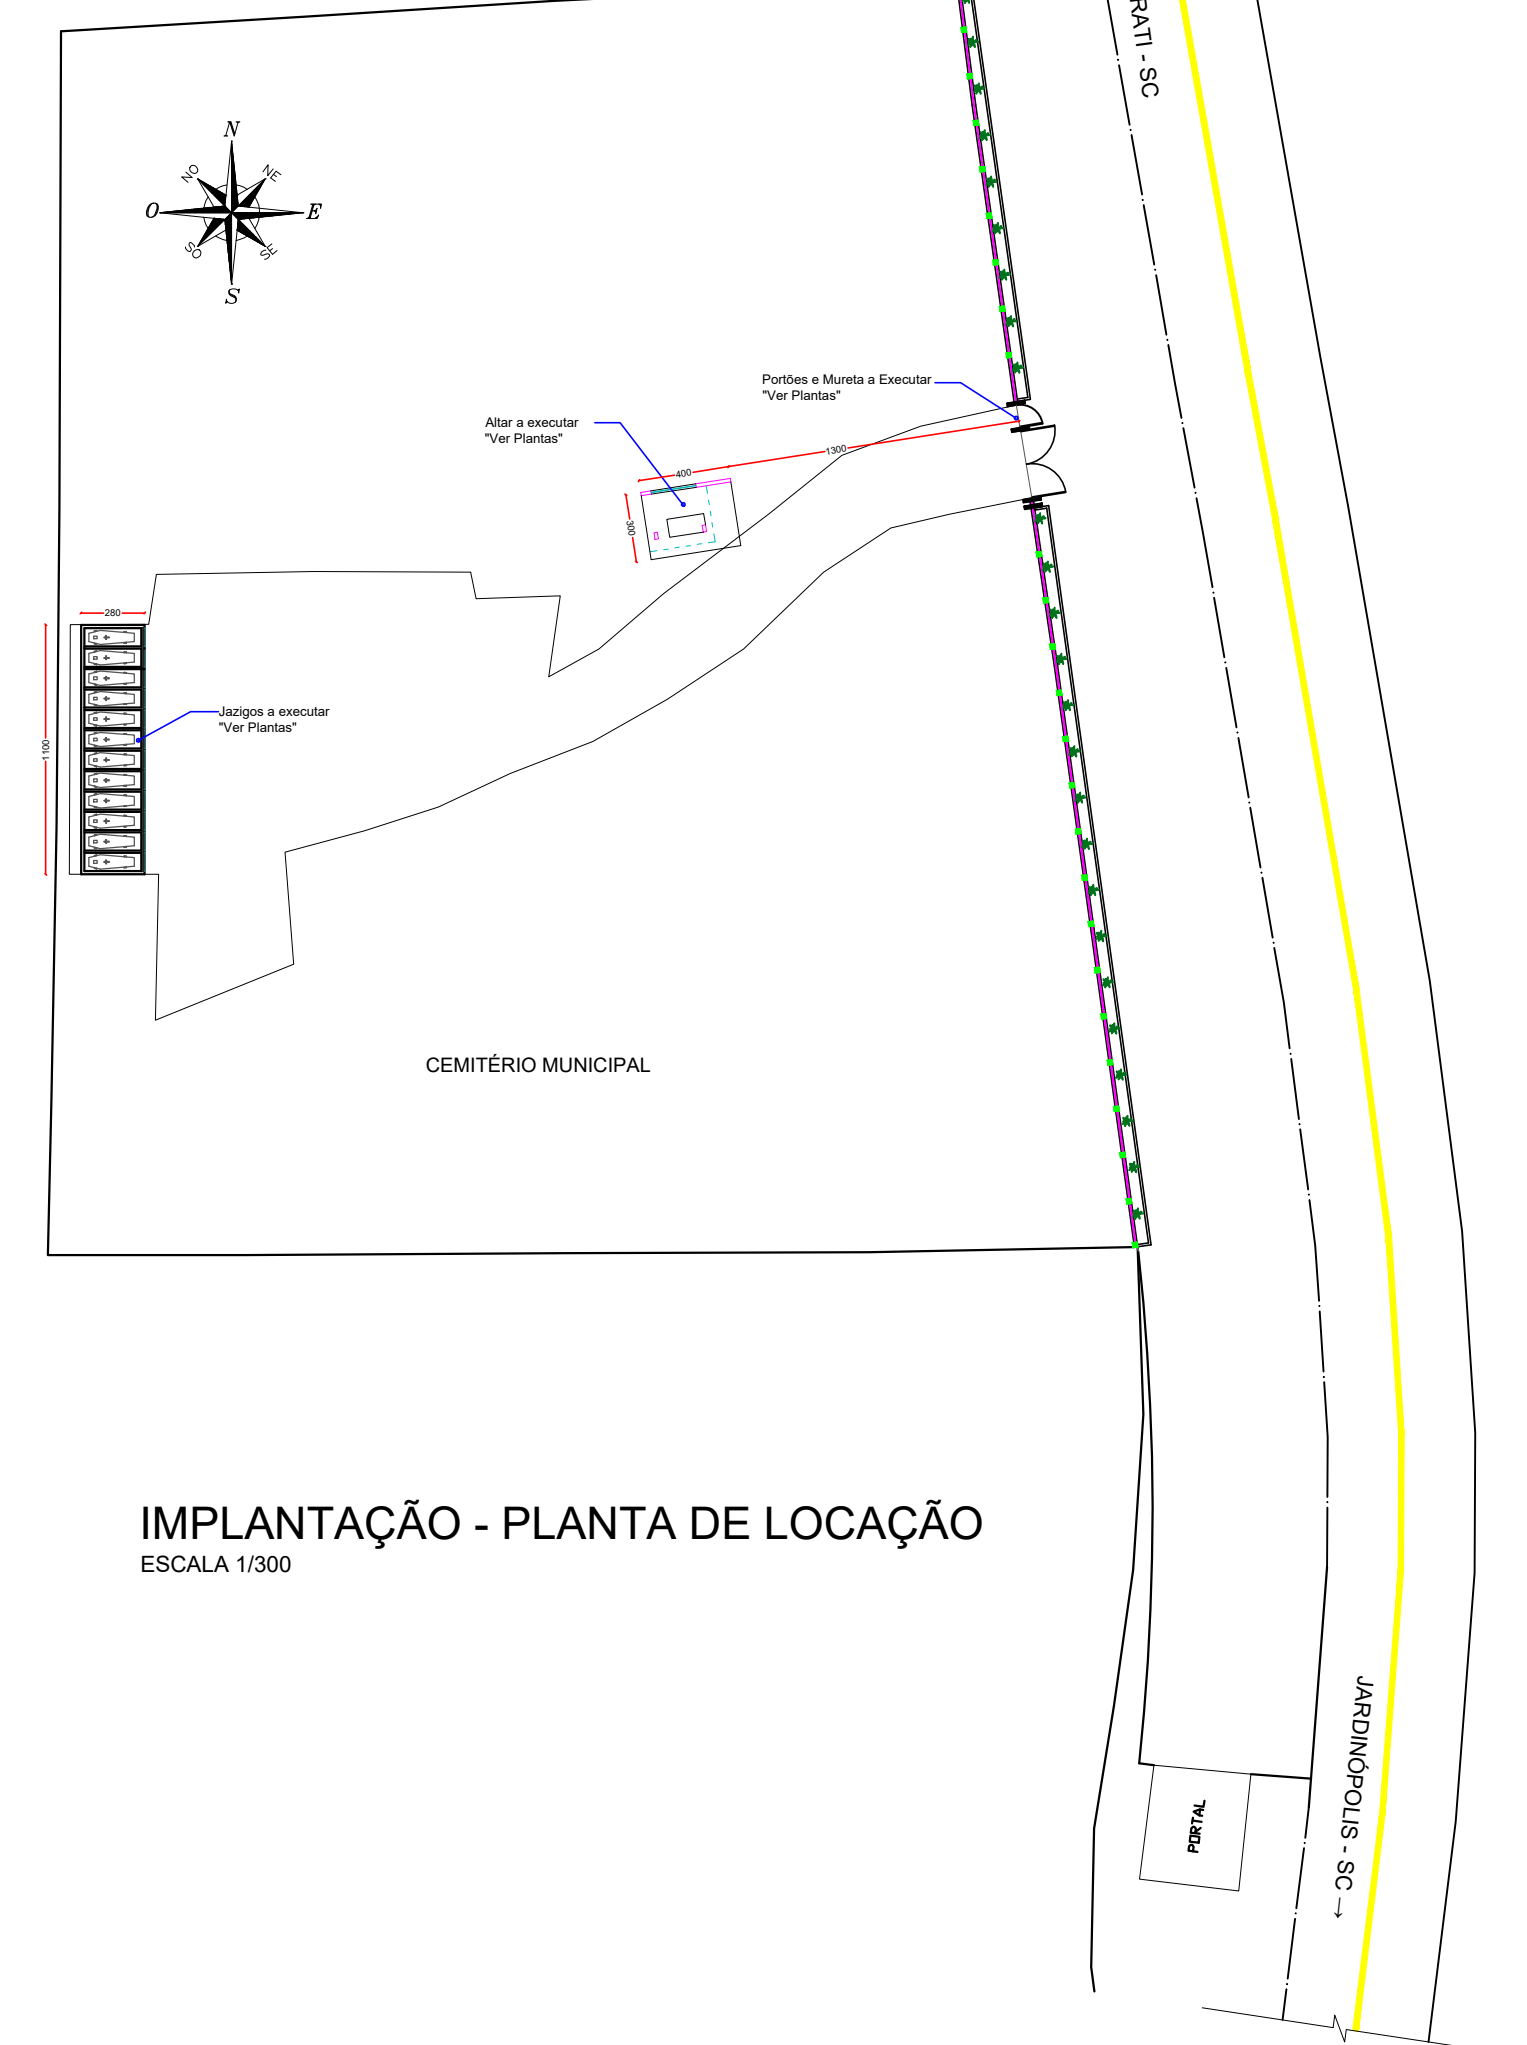

IMPLANTAÇÃO - PERSPECTIVAS  
Escala Visual

ALTAR

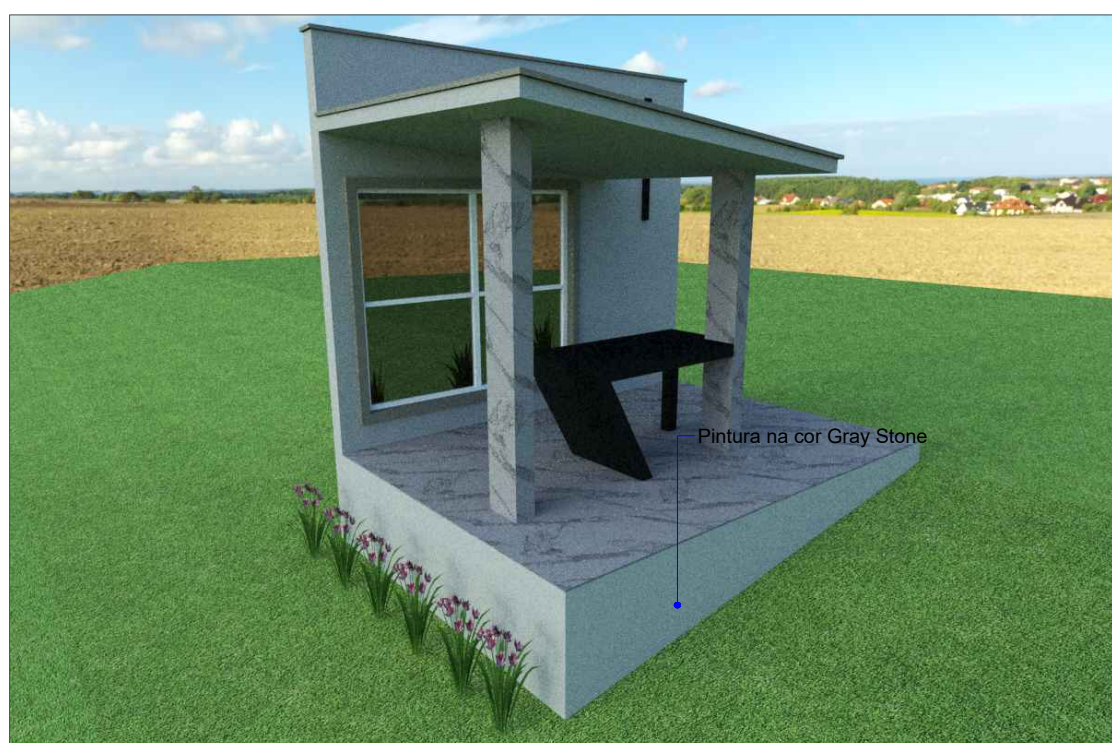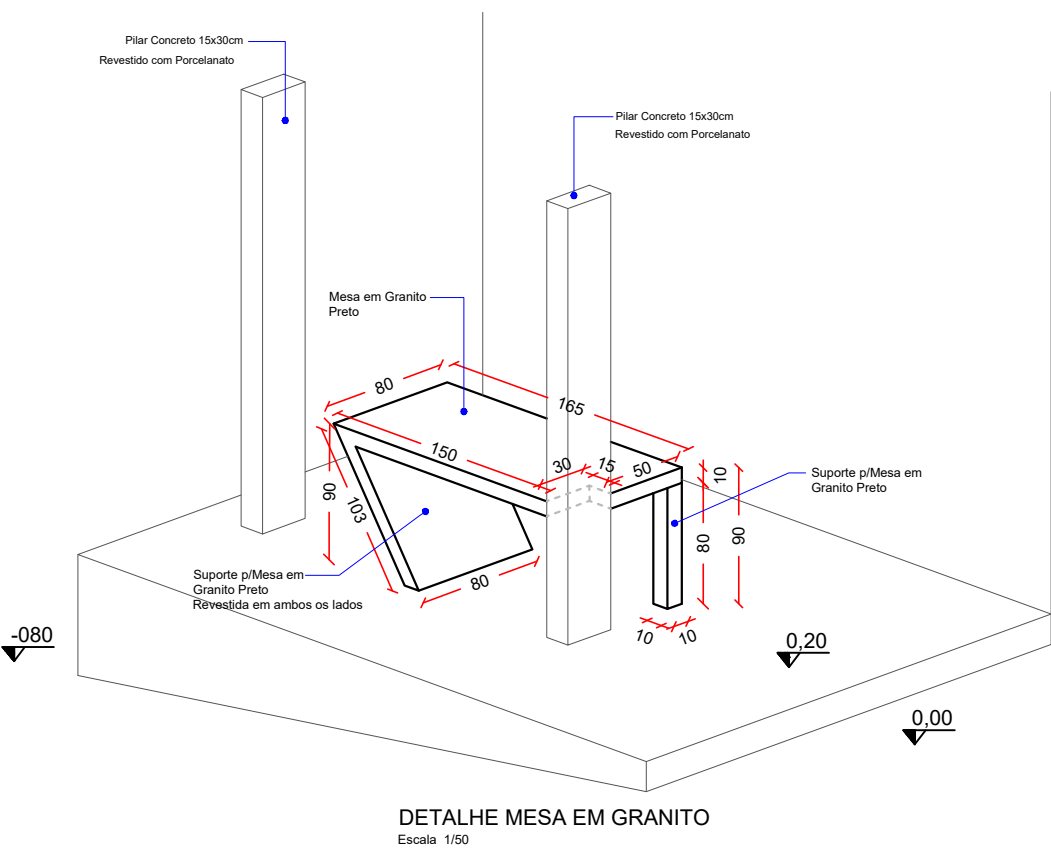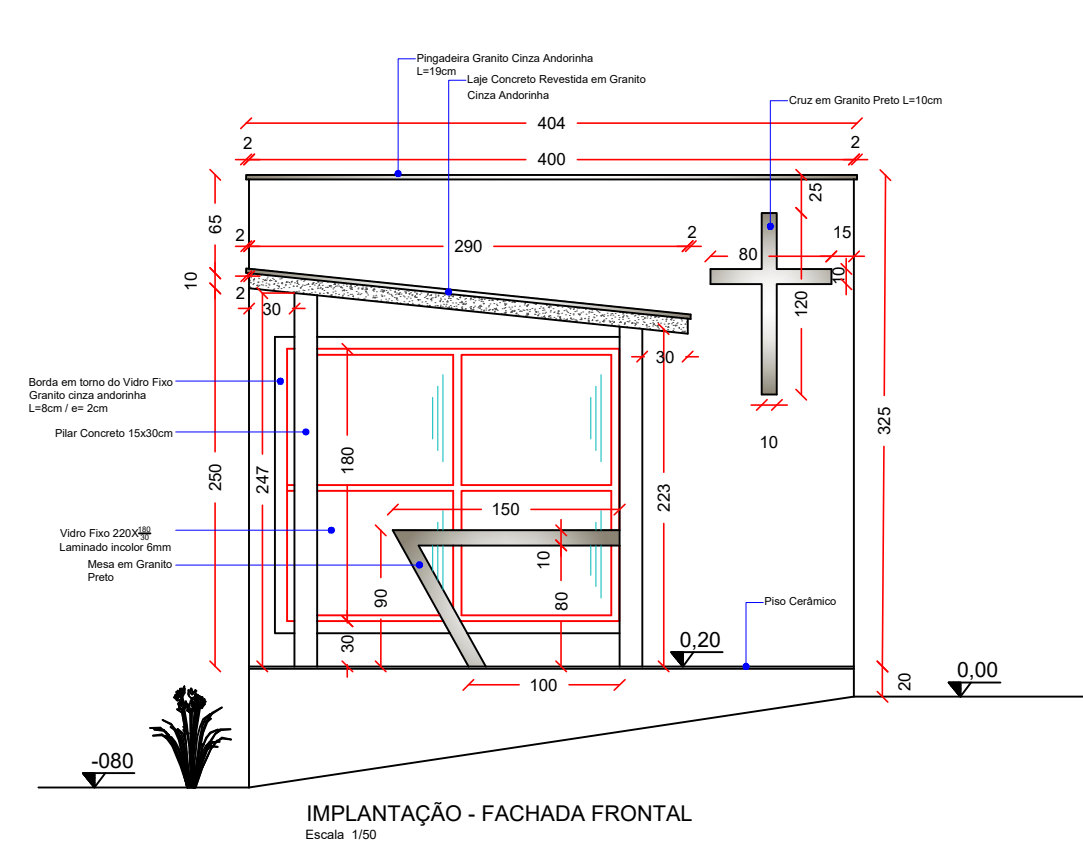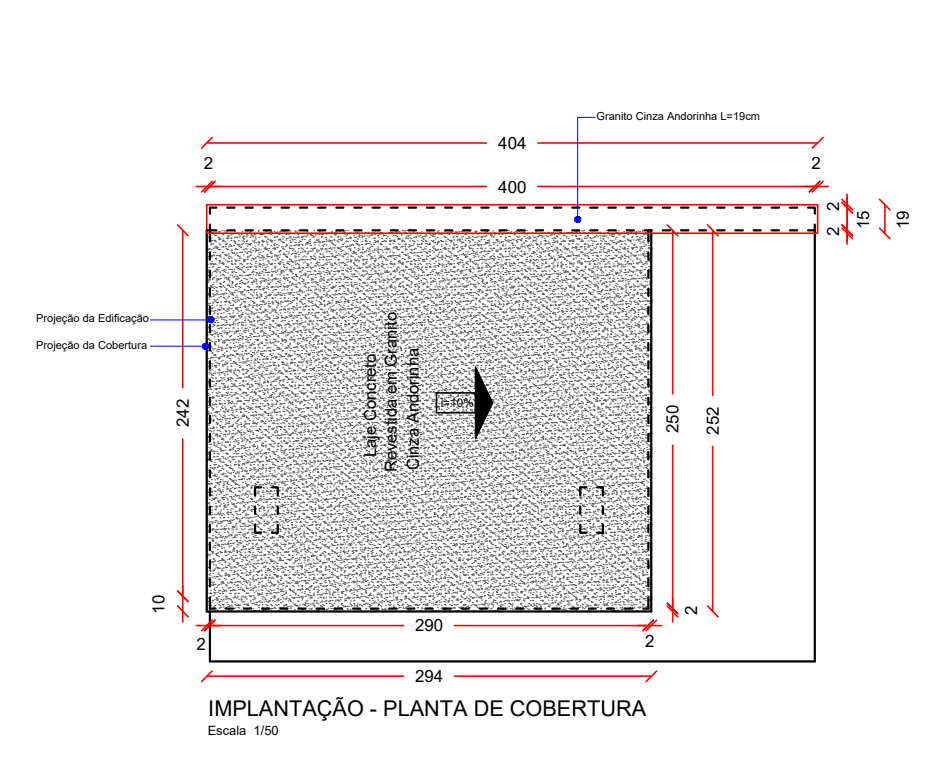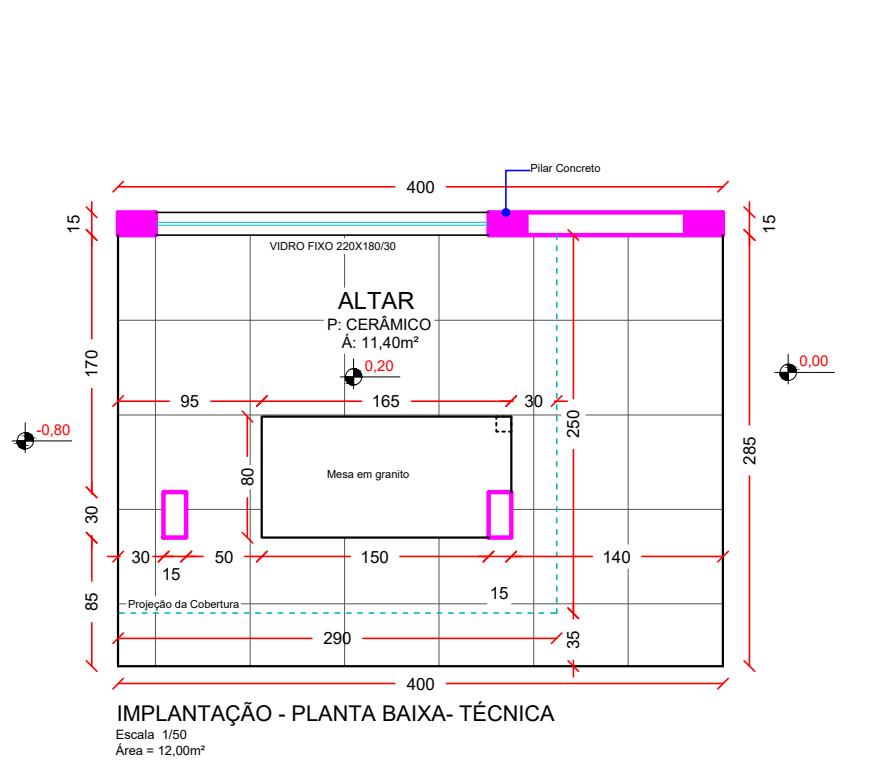

IMPLANTAÇÃO - PERSPECTIVAS  
Escala Visual



PROJETO ARQUITETÔNICO	
PORTÃO ACESSO CEMITÉRIO / ALTAR	
ENDEREÇO:	SC-159, SAÍDA JARDINÓPOLIS - IRATI - SC
PROPRIETÁRIO:	MUNICÍPIO DE IRATI CNPJ Nº 95.990.230/0001-51
RESPONSÁVEL TÉCNICO:	Engº Civil Bruna Henrique - CREA-SC 154937-0
RESPONSÁVEL TÉCNICO:	Engº Civil Amarildo M. Ribeiro - CREA-SC 156004-7
RESPONSÁVEL TÉCNICO:	Engº Eletricista Charlan Smaniotti Luzzatto - CREA-SC 127695-8
DESENHO CAD:	Eliverto Jesus Passini - CFT 01901295907
DESCRIÇÃO:	IMPLANTAÇÃO - PLANTA TÉCNICA IMPLANTAÇÃO - PLANTA DE COBERTURA IMPLANTAÇÃO - PERSPECTIVAS IMPLANTAÇÃO - FACHADA FRONTAL IMPLANTAÇÃO - PLANTA DE LOCAÇÃO
PRANCHA:	ARQ. 03/03
ÁREA TOTAL:	INDICADA
ESCALA:	INDICADA
CONTATO:	E-MAIL: amnoroste@amnoroste.org.br - TEL: (49)3344-1991