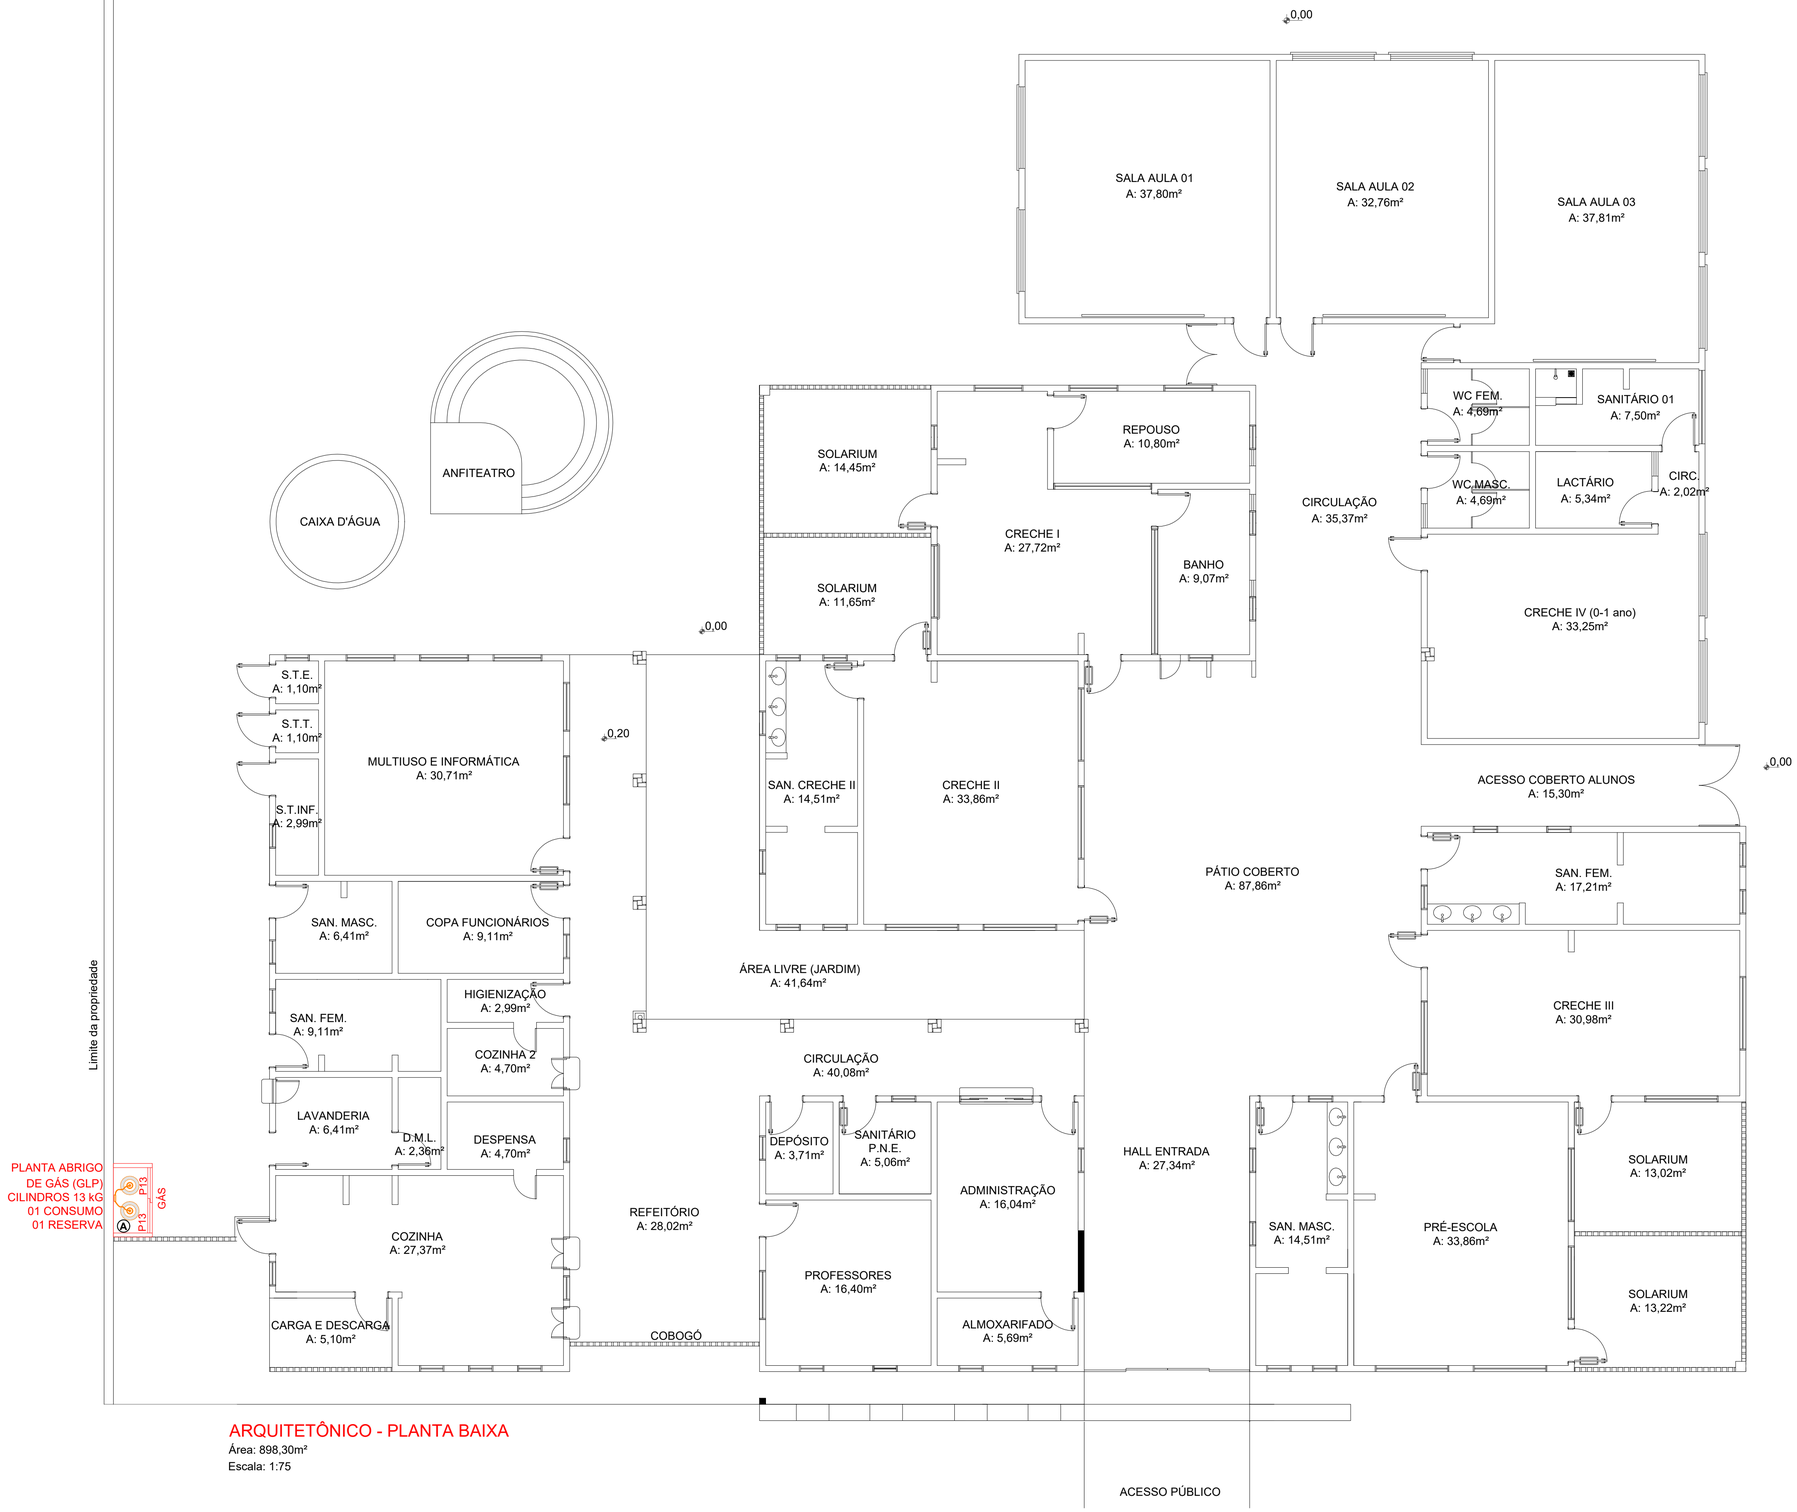

ARQUITETÔNICO - PLANTA BAIXA

Área: 898,30m²

Escala: 1:75

P/ LOTE Nº 04
LOTE Nº 04-A
LOTE Nº 05
ÁREA TOTAL = 6.133,10 m²
QUADRA Nº 03

Planta De Locação

Escala 1/500

Assinado de forma digital por CHARLAN SMANIOTTO LUZZATTO:07464648943

AMNOROESTE
ASSOCIAÇÃO DOS MUNICÍPIOS DO NOROESTE DE SANTA CATARINA

PROJETO PREVENTIVO CONTRA INCÊNDIO

AMPLIAÇÃO DO ESPAÇO EDUCATIVO INFANTIL TIPO C - PADRÃO FNDE

ENDEREÇO:	RUA JOÃO BEUX SOBRINHO N° 492, CENTRO - IRATI - SC
PROPRIETÁRIO:	MUNICÍPIO DE IRATI CNPJ: 95.990.230/0001-51
RESPONSÁVEL TÉCNICA:	Engº Civil Jean C. Tortelli - CREA-SC 182379-4
RESPONSÁVEL TÉCNICO:	Engenheiro Civil Amarildo M. Ribeiro - CREA-SC 156004-7
RESPONSÁVEL TÉCNICO:	Engenheiro Eletricista Charlan Smaniotto Luzzatto - CREA-SC 127695-8
DESENHO CAD:	Eliveltro Jesus Passini - CREA-SC 084559-7
DESCRIÇÃO:	PLANTA DE SITUAÇÃO / LOCALIZAÇÃO ARQUITETÔNICO PLANTA BAIXA
PRANCHA:	PPCI - 01/03
ÁREA TOTAL CONSTRUÍDA:	898,30m²
ESCALA:	1:75
CONTATO:	amnoroeste@amnoroeste.org.br - (49) 3344-1991

13/09/2021