


**Local de Implantação da Pavimentação**


**Planta de Localização**  
Escala Visual

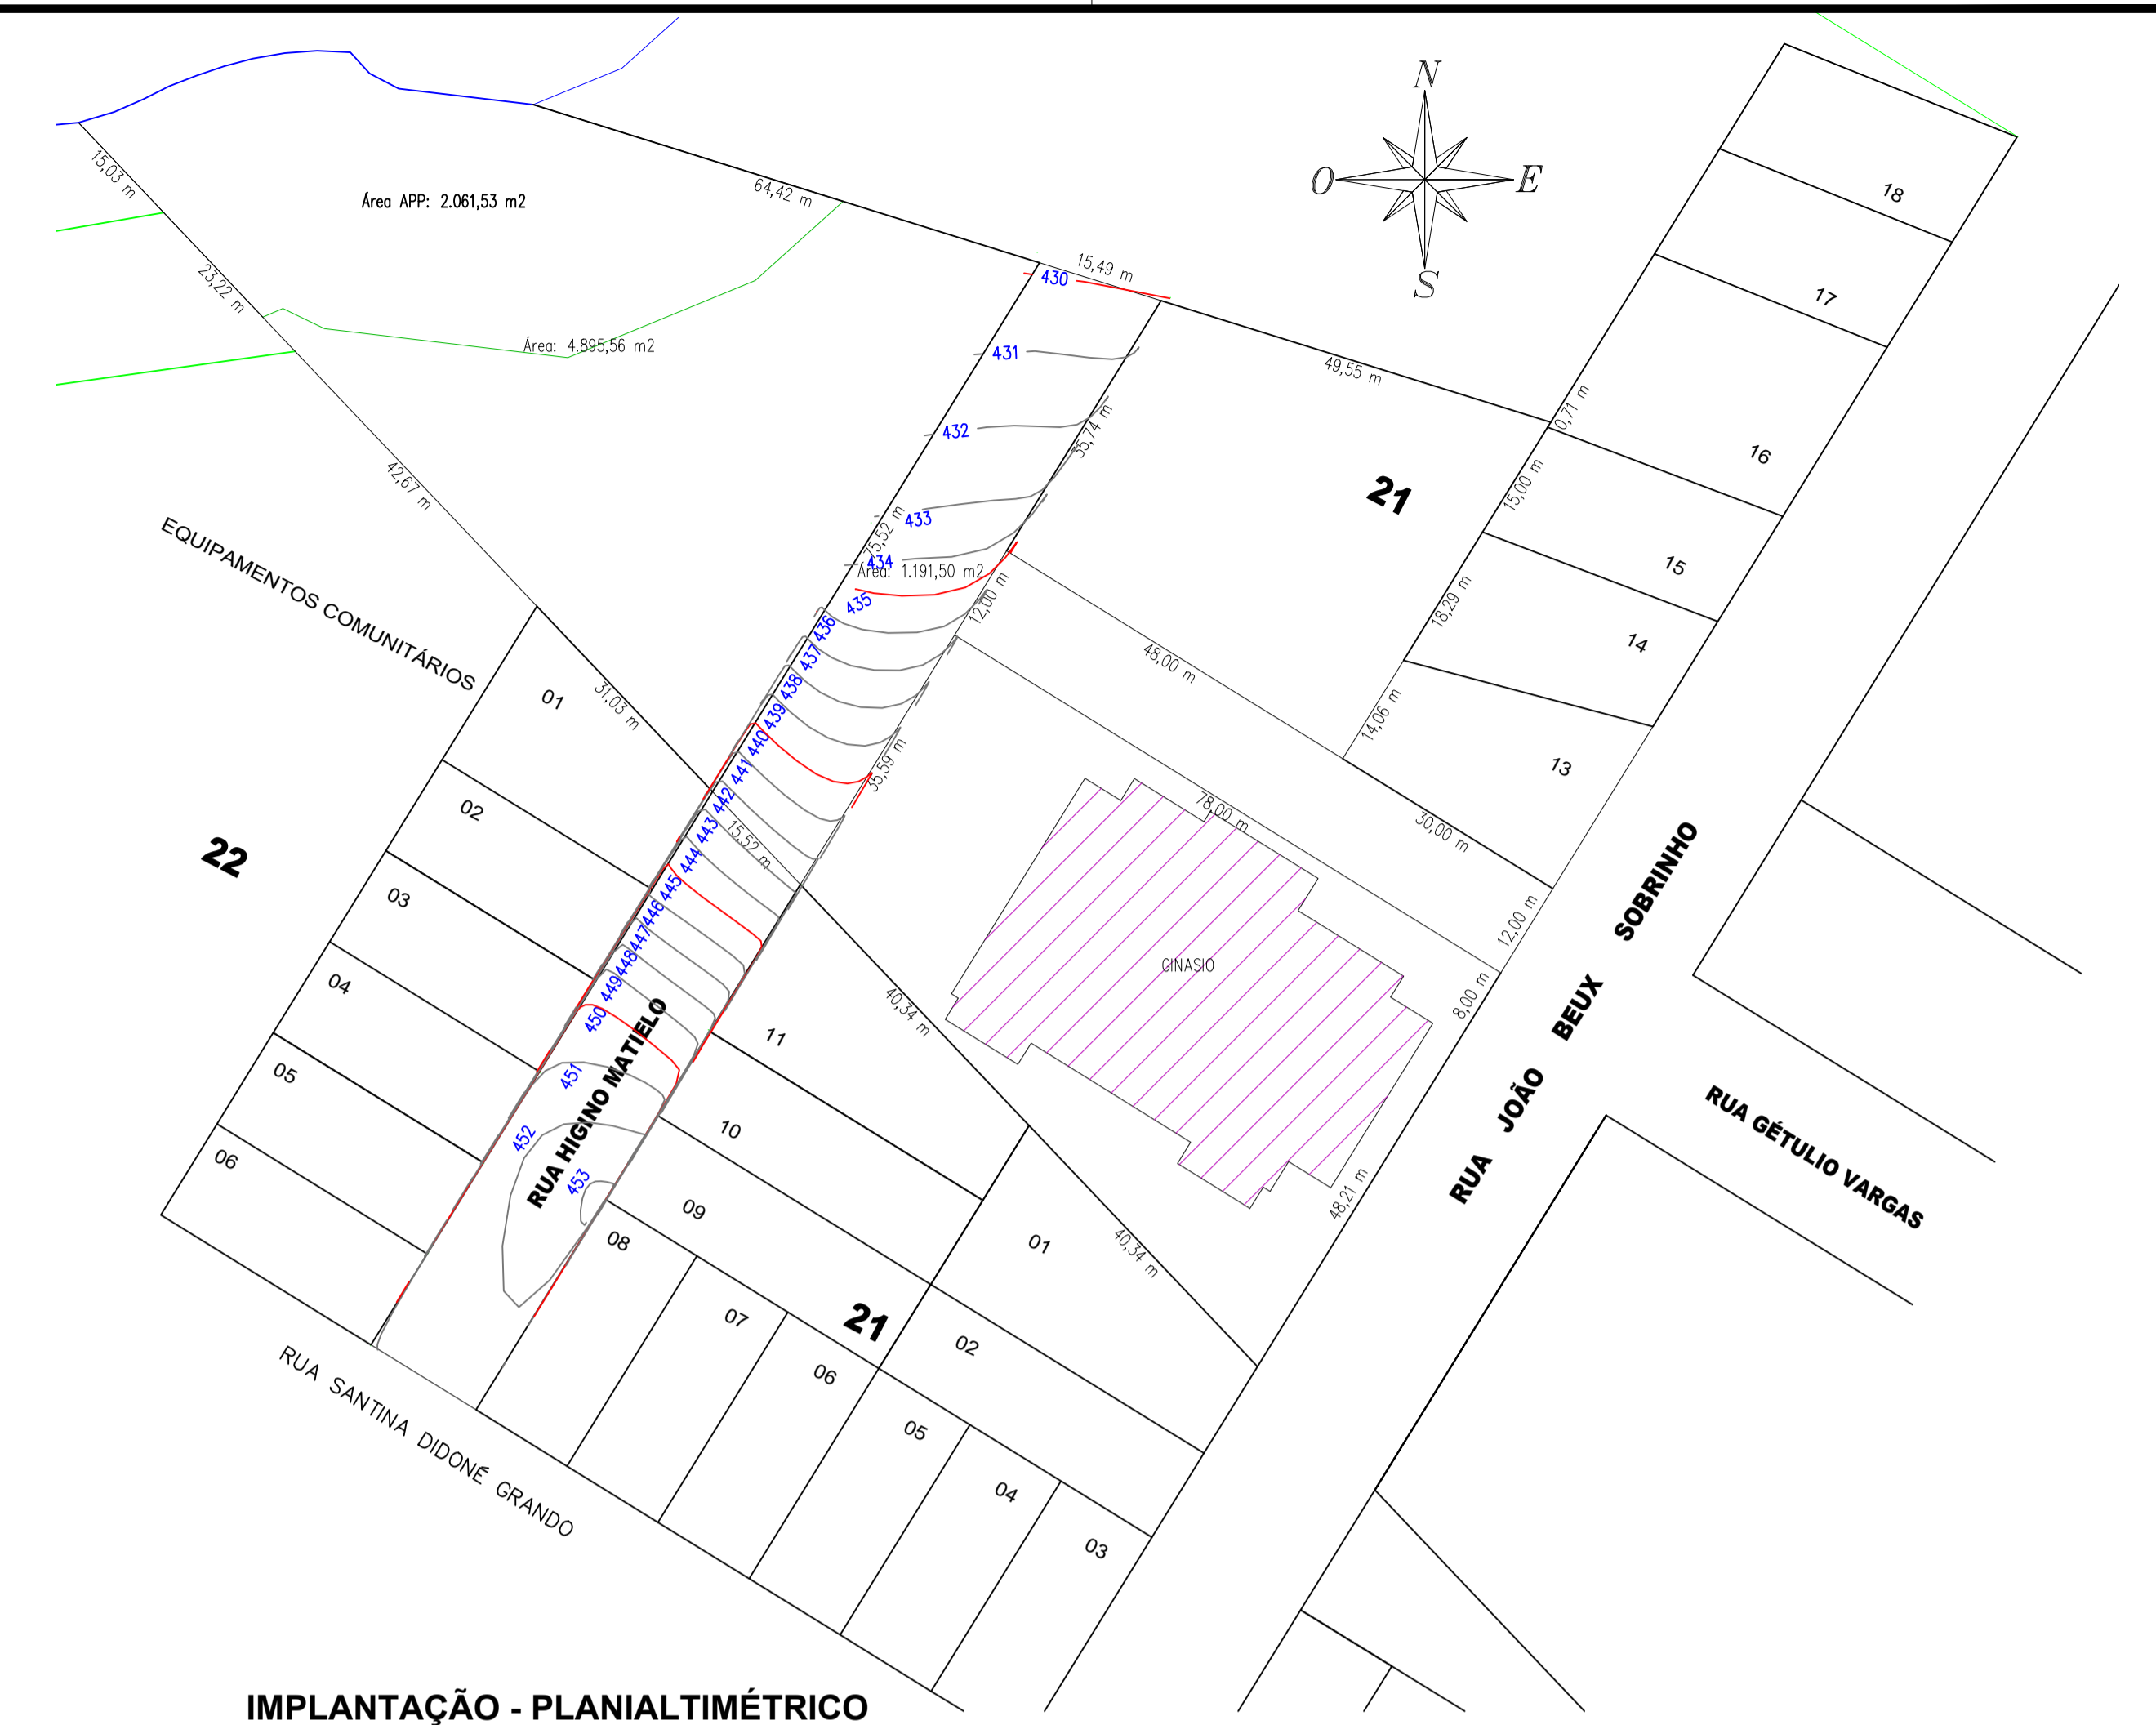

**IMPLANTAÇÃO - PLANIALTIMÉTRICO**  
Escala 1/750

**LEGENDA**

BOCA DE LOBO	
MEIO FIO EXISTENTE	
POSTE	
TUBULAÇÃO	
ASFALTO	
PONTOS DE APOIO	
CURVA MESTRAS	
CURVAS INTERMEDIÁRIAS	
MURO/CERCA	
CALÇAMENTO	

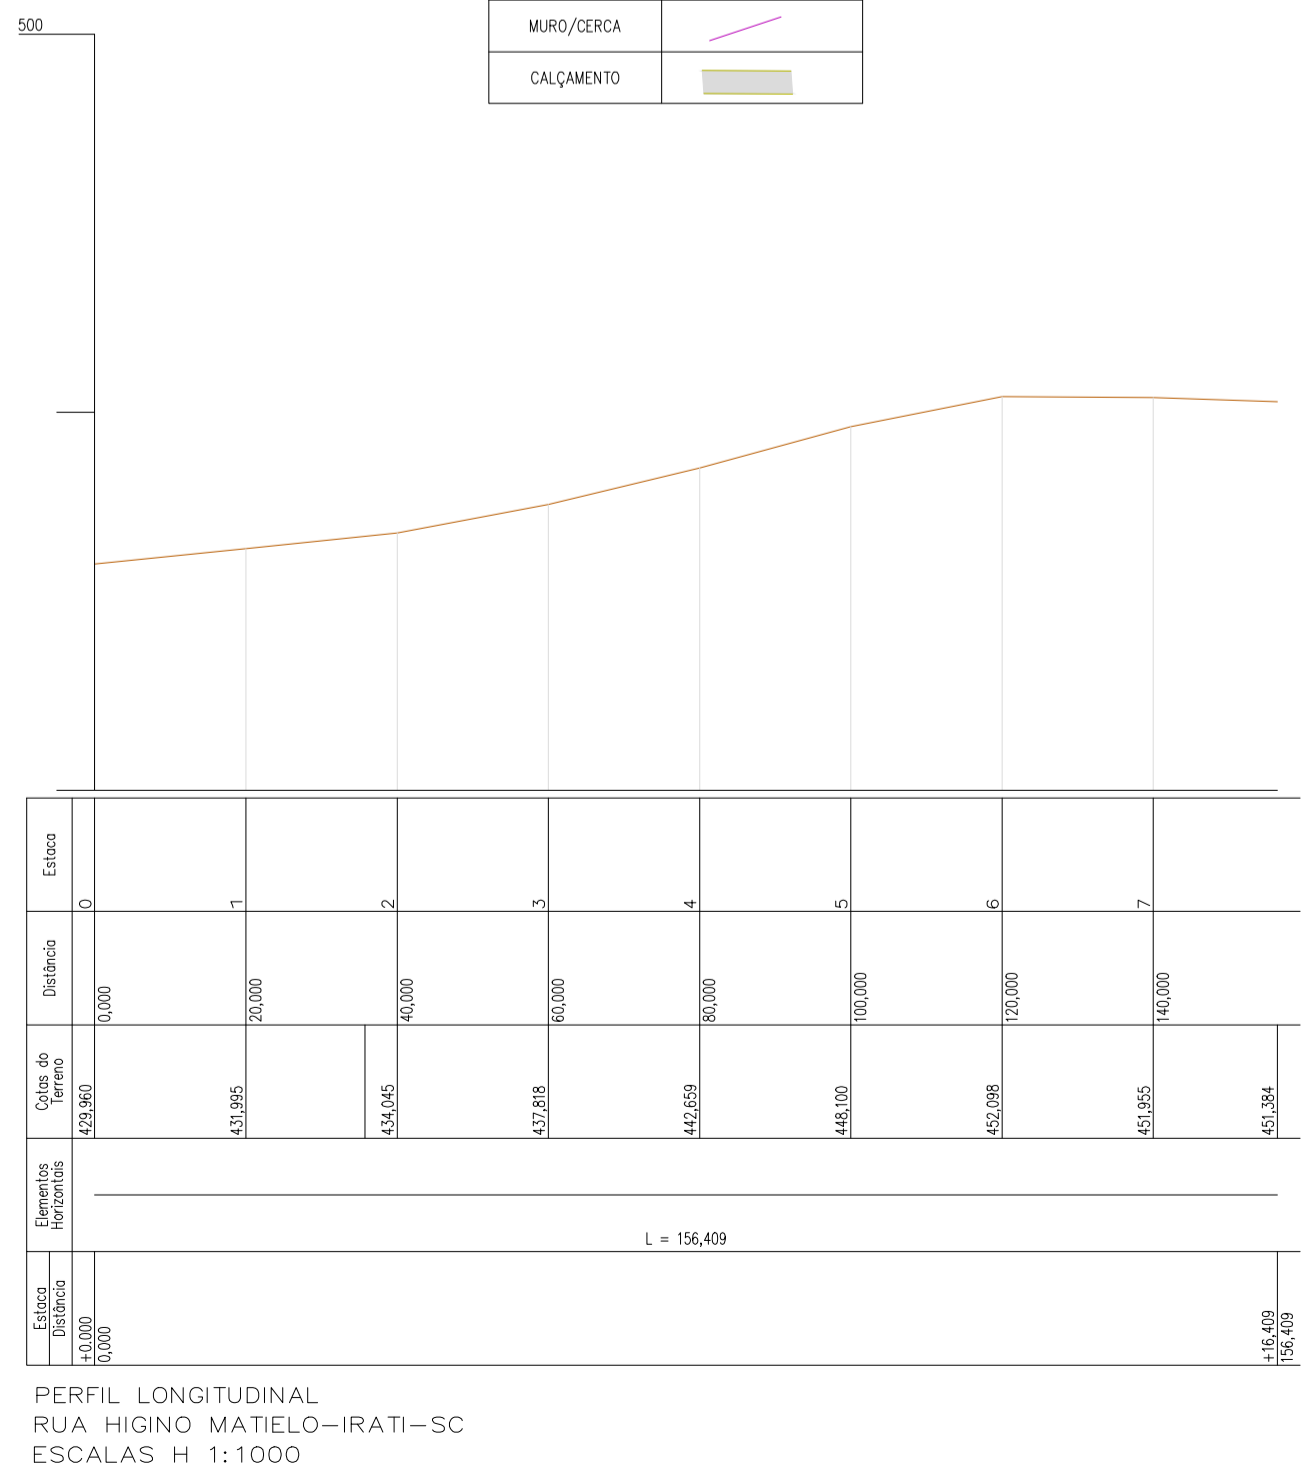

PERFIL LONGITUDINAL  
RUA HIGINIO MATIELO - IRATI - SC  
ESCALAS H 1:1000

NOTAS:

## PROJETO ARQUITETÔNICO

### PAVIMENTAÇÃO COM PEDRAS IRREGULARES RUA HIGINIO MATIELO

ENDEREÇO:	RUA HIGINIO MATIELO CENTRO - IRATI-SC		
PROPRIETÁRIO:	PREFEITURA MUNICIPAL DE IRATI - SC CNPJ 95.990.230/0001-51		
RESPONSÁVEL TÉCNICO:	Engº Civil Bruna Henrique - CREA-SC 154937-0		
RESPONSÁVEL TÉCNICO:	Engº Civil Amarildo M. Ribeiro - CREA-SC 156004-7		
RESPONSÁVEL TÉCNICO:	Engº Civil Jean C. Tortelli - CREA-SC 182379-4		
DESENHO CAD:	Eliveltro Jesus Passini - CFT-01901295907 Jaison R. dos Santos - CREA-SC 178513-5		
DESCRIÇÃO	<table border="1" style="width: 100%;"> <tr> <td>IMPLANTAÇÃO - PLANIALTIMÉTRICO PLANTA DE LOCALIZAÇÃO PERFIL LONGITUDINAL LEGENDA</td> <td>PRANCHA: <b>ARQ.-01/02</b></td> </tr> </table>	IMPLANTAÇÃO - PLANIALTIMÉTRICO PLANTA DE LOCALIZAÇÃO PERFIL LONGITUDINAL LEGENDA	PRANCHA: <b>ARQ.-01/02</b>
IMPLANTAÇÃO - PLANIALTIMÉTRICO PLANTA DE LOCALIZAÇÃO PERFIL LONGITUDINAL LEGENDA	PRANCHA: <b>ARQ.-01/02</b>		
ÁREA TOTAL:	1.226,00m²		
ESCALA:	INDICADA		
CONTATO:	E-MAIL: amnoroste@amnoroste.org.br - TEL: (49)3344-1991		