

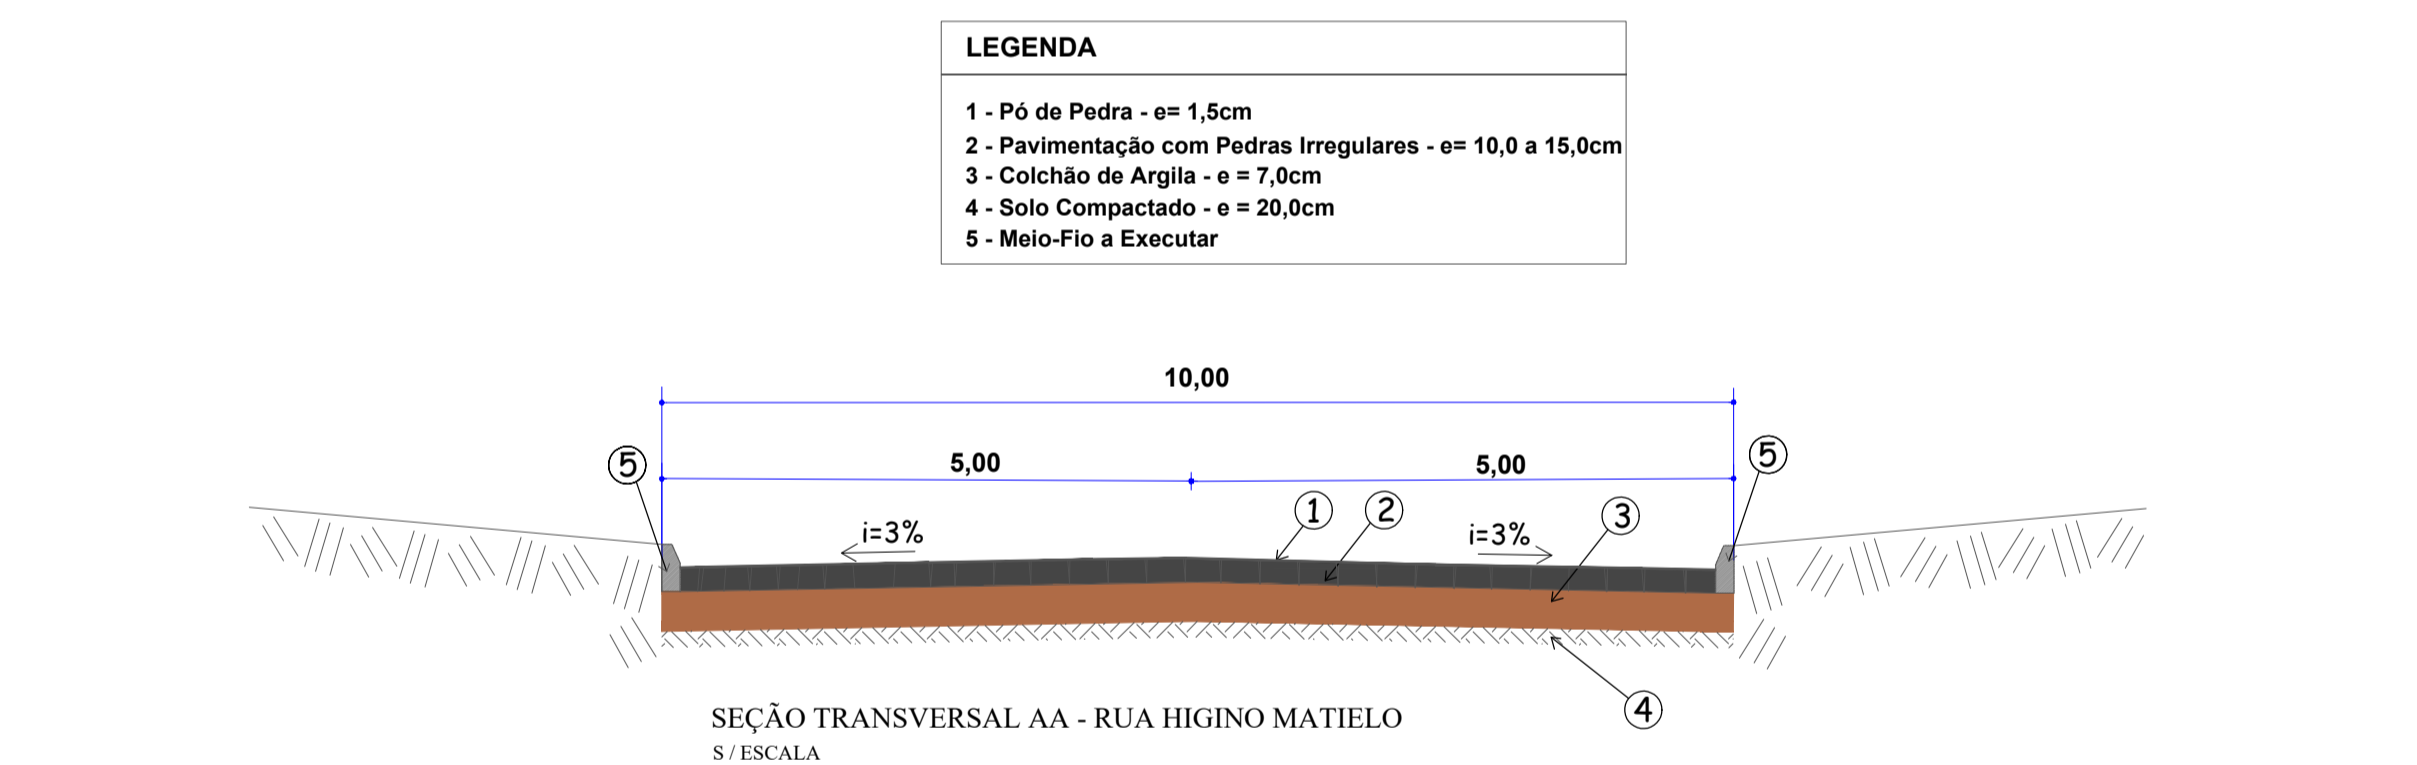
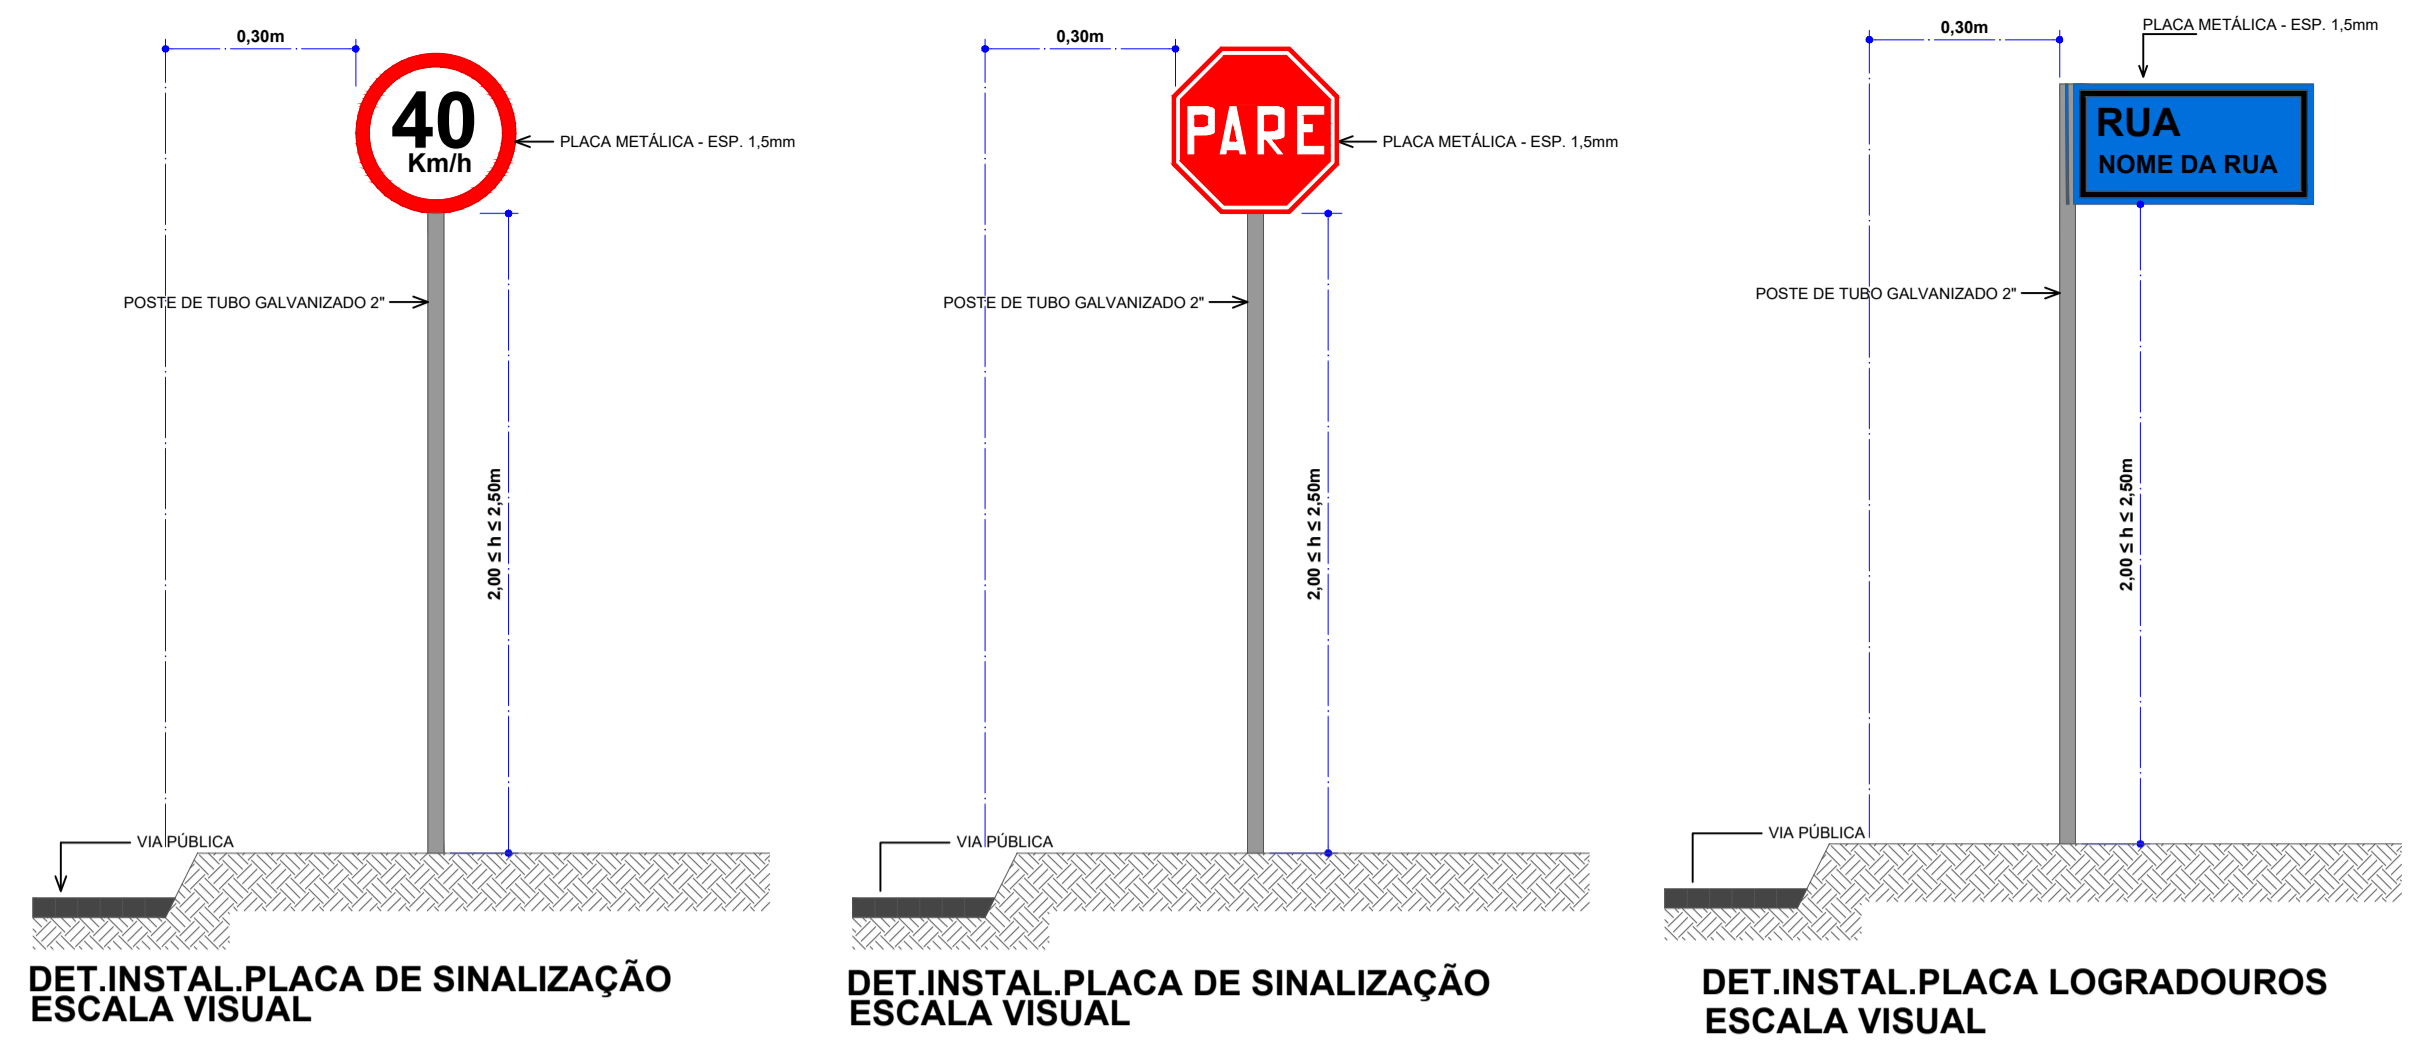
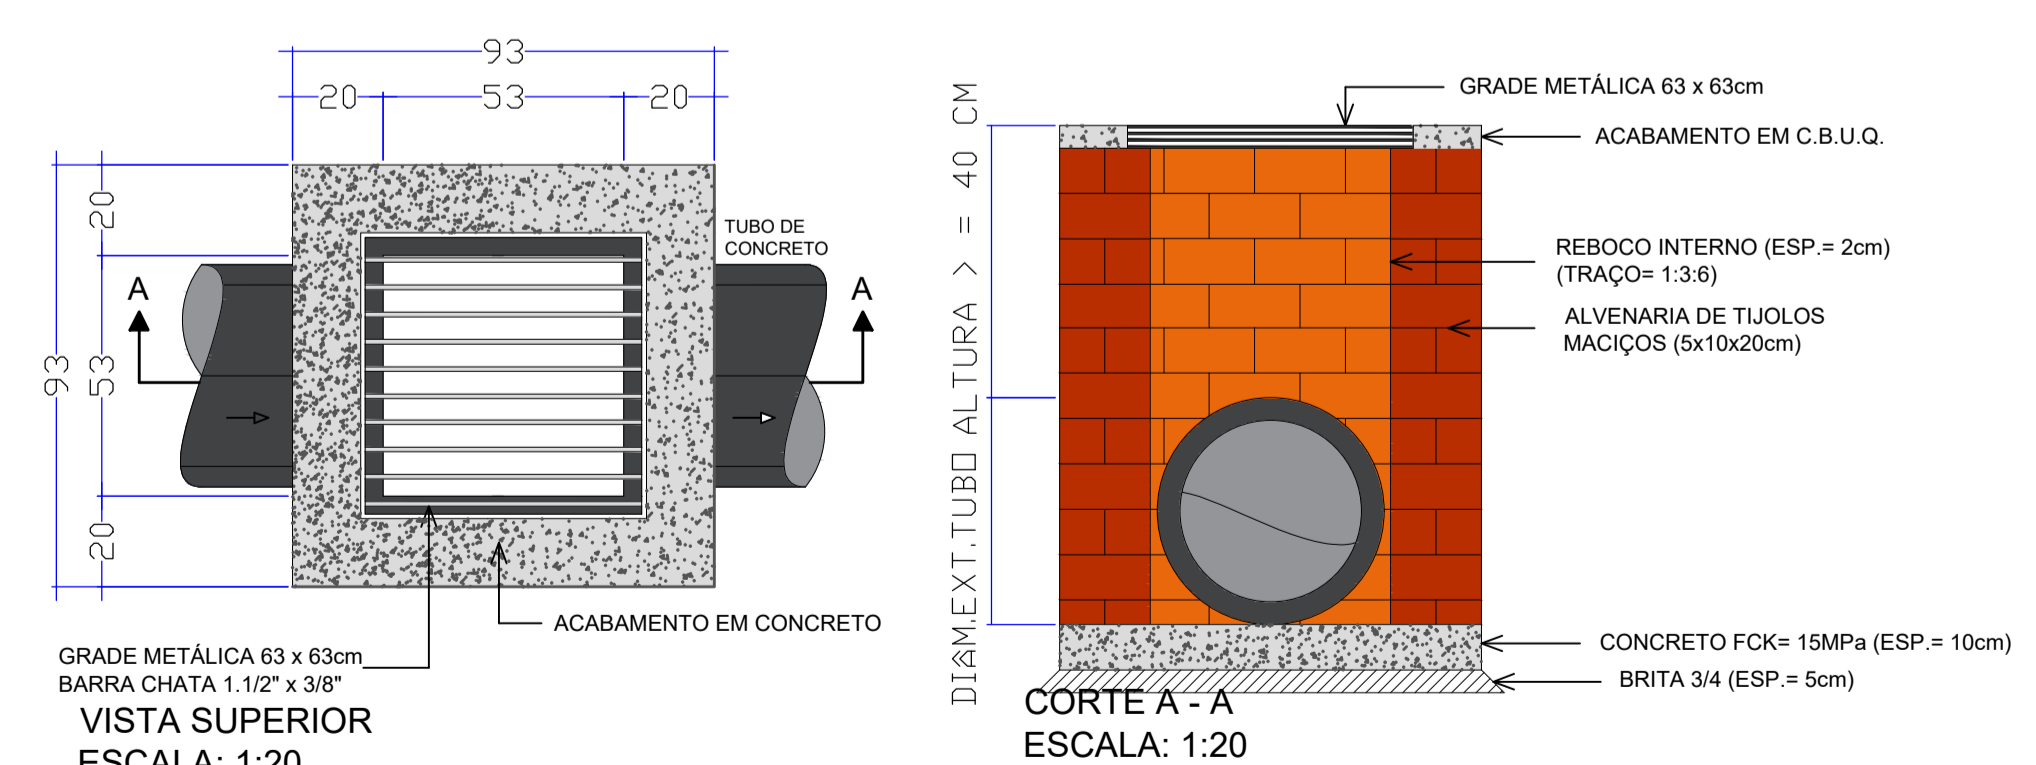


**IMPLANTAÇÃO - PLANTA TÉCNICA**  
Escala 1/500  
Área = 1.226,00m<sup>2</sup>

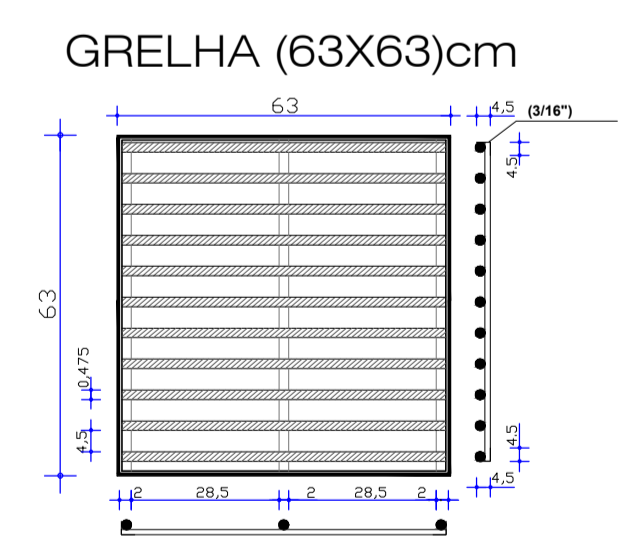

- CONVENÇÕES**
- Meio - Fio concreto a executar
  - Meio - Fio concreto a substituir
  - Meio fio Existente
  - Cordão de pedras a executar
  - Entrada Veiculos
  - ⊕ Poste de Energia Existente
  - Boca de Lobo Existente
  - ▨ Calçamento Pedras Irregulares a Executar
- Obs.: Deverá ser previsto meio fio rebaixado nos acessos às residências onde houver entrada de veículos.

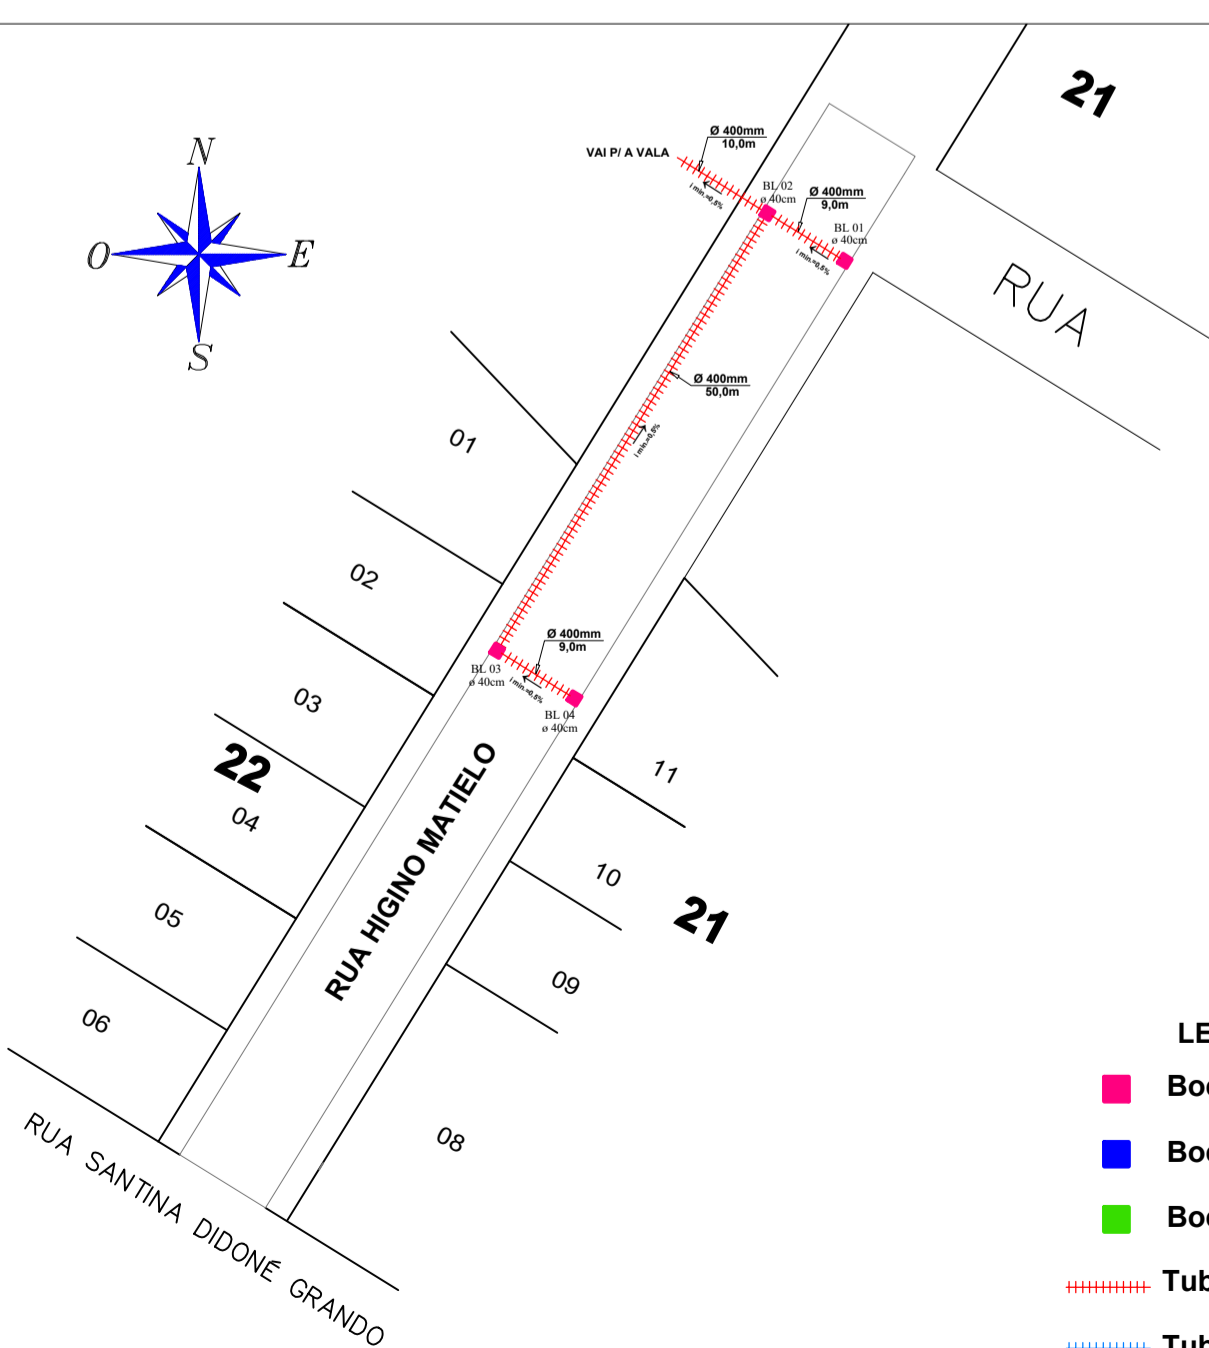

**IMPLANTAÇÃO - DRENAGEM PLUVIAL**  
Escala 1/750

- LEGENDA**
- Boca de Lobo a Executar
  - Boca de Lobo Existente
  - Boca de Lobo a Reconstituir
  - Tubulação Ø indicado a Executar
  - Tubulação Ø indicado existente

NOTAS:



PROJETO ARQUITETÔNICO	
PAVIMENTAÇÃO COM PEDRAS IRREGULARES RUA HIGINO MATIELO	
ENDEREÇO:	RUA HIGINO MATIELO CENTRO - IRATI-SC
PROPRIETÁRIO:	PREFEITURA MUNICIPAL DE IRATI - SC CNPJ 95.990.230/0001-61
RESPONSÁVEL TÉCNICO:	Engº Civil Bruna Henrique - CREA-SC 154937-0
RESPONSÁVEL TÉCNICO:	Engº Civil Amarildo M. Ribeiro - CREA-SC 156004-7
RESPONSÁVEL TÉCNICO:	Engº Civil Jean C. Tortelli - CREA-SC 182379-4
DESENHO CAD:	Eliverto Jesus Passini - CFT-01901295907 Jaison R. dos Santos - CREA-SC 178513-5
DESCRIÇÃO	IMPLANTAÇÃO - PLANTA TÉCNICA IMPLANTAÇÃO - DRENAGEM PLUVIAL SEÇÃO TRANSVERSAL AA - RUA HIGINO MATIELO LEGENDA, SIMBOLOGIA E DETALHES
PRANCHA:	ARQ.-02/02
ÁREA TOTAL:	1.226,00m <sup>2</sup> ESCALA: INDICADA
CONTATO:	E-MAIL: amnoroste@amnoroste.org.br - TEL: (49)3344-1991

01/10/2021