


**Forma Platibanda (Nível 445)**  
escala 1:50

**Legenda das vigas**

- Estrutura existente
- Vigas a executar

**Legenda dos pilares**


- Pilar que passa
- Pilar com mudança de seção
- Pilar que morre

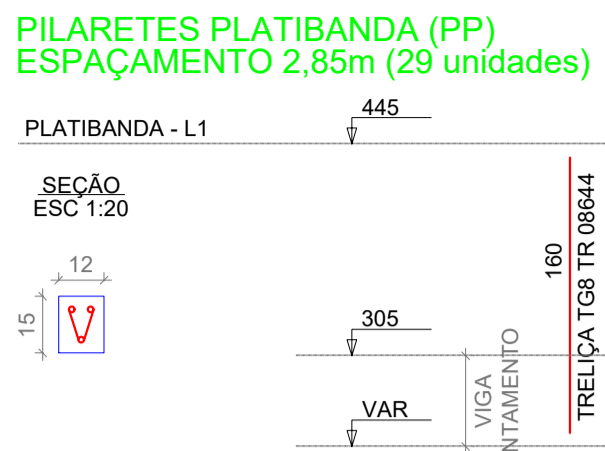

RESUMO DO AÇO PILARETES PLATIBANDA NÍVEL 445

AÇO	DIAM (mm)	C.TOTAL (m)	PESO + 0% (kg)
TG8	TR 08644	46.4	34.1
PESO TOTAL (kg)			TG8 34.1


Volume de concreto (C-25) = 0.73 m<sup>3</sup>  
Área de forma = 12.18m<sup>2</sup>

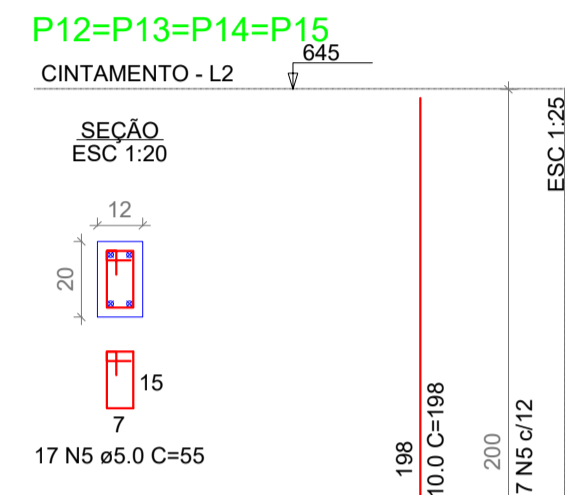

RESUMO DO AÇO PILARES NÍVEL 645

AÇO	DIAM (mm)	C.TOTAL (m)	PESO + 0% (kg)
CA50	10.0	31.7	19.5
CA60	5.0	37.4	5.8
PESO TOTAL (kg)			CA50 19.5 CA60 5.8


Volume de concreto (C-25) = 0.19 m<sup>3</sup>  
Área de forma = 3.20 m<sup>2</sup>

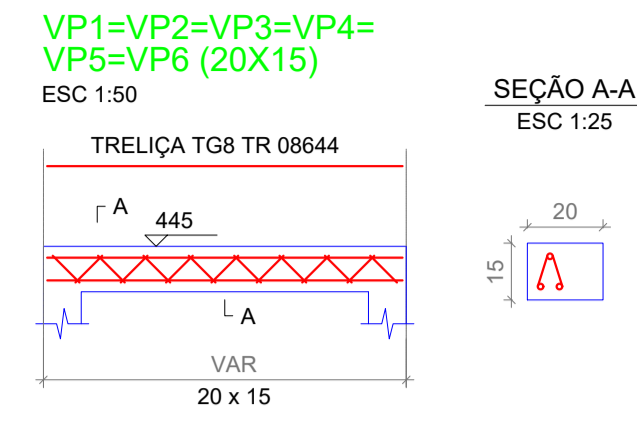

RESUMO DO AÇO VERGAS DA PLATIBANDA NÍVEL 445

AÇO	DIAM (mm)	C.TOTAL (m)	PESO + 0% (kg)
TG8	TR 08644	77.3	56.8
PESO TOTAL (kg)			TG8 56.8



Volume de concreto (C-25) = 3.37m<sup>3</sup>  
Área de forma = 27.11 m<sup>2</sup>

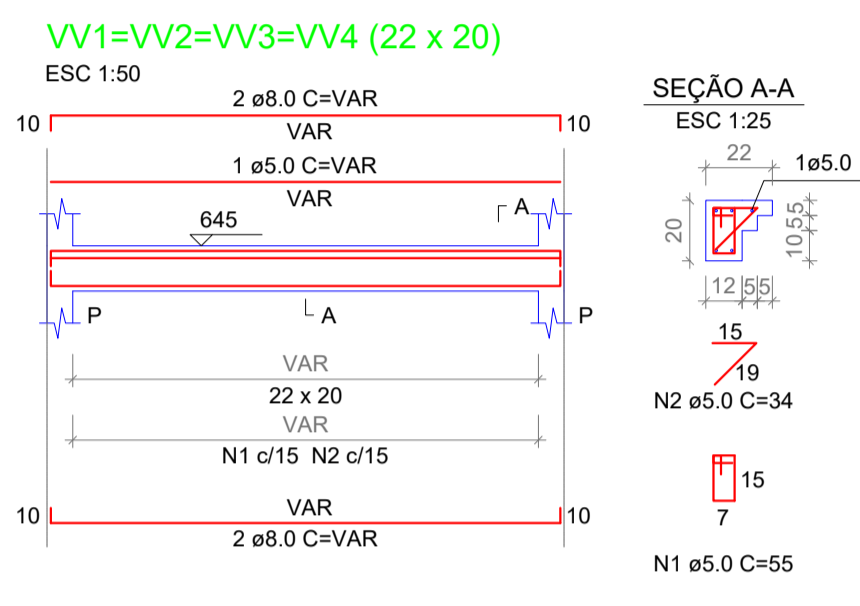

RESUMO DO AÇO VIGAS NÍVEL 645

AÇO	DIAM (mm)	C.TOTAL (m)	PESO + 0% (kg)
CA50	8.0	68.4	27.0
CA60	5.0	114.8	17.7
PESO TOTAL (kg)			CA50 27.0 CA60 17.7

Volume de concreto (C-25) = 0.52 m<sup>3</sup>  
Área de forma = 8.29m<sup>2</sup>

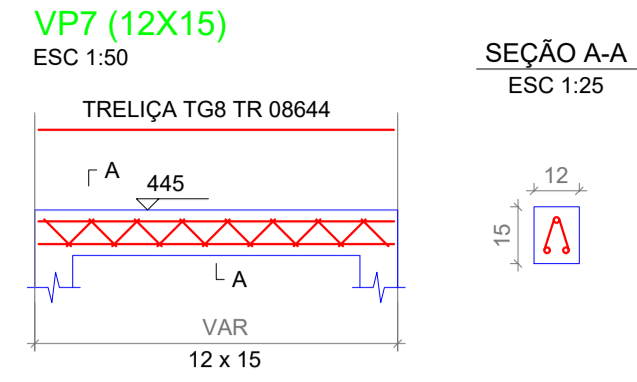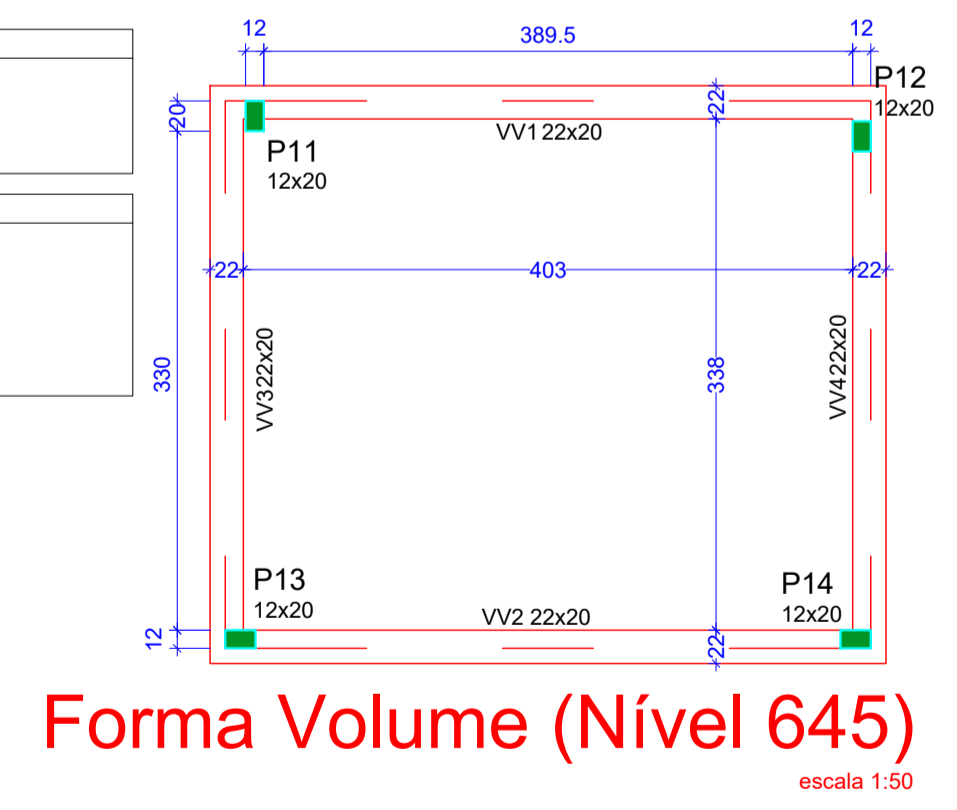

APROVAÇÃO/CARIMBO:



PROJETO:	<b>ESTRUTURAL</b>	
OBRA:	CENTRO CULTURAL	
ENDEREÇO:	RUA RIO BRANCO CENTRO - IRATI-SC	
PROPRIETÁRIO:	PREFEITURA MUNICIPAL DE IRATI - SC CNPJ 95.990.230/0001-81	
RESPONSÁVEL TÉCNICO:	Engº Civil Amarildo M. Ribeiro - CREA-SC 156004-7	
RESPONSÁVEL TÉCNICO:	Engº Civil Jean C. Tortelli - CREA-SC 182379-4	
RESPONSÁVEL TÉCNICO:	Engº Eletricista Charlan Smaniotto Luzzatto - CREA-SC 127695-8	
DESENHO CAD:	Eliveltro Jesus Passini - CFT-01901295907	
DESCRIÇÃO	PLANTA DE FORMA PLATIBANDA PLANTA DE FORMA VOLUME VIGAS PLATIBANDA PILARES PLATIBANDA VIGAS VOLUME PILARES VOLUME	PRANCHA: <b>EST.-04/04</b>
ÁREA TOTAL:	296,10m <sup>2</sup>	ESCALA: INDICADA
CONTATO:	E-MAIL: amnoroste@amnoroste.org.br - TEL: (49)3344-1991	