



IMPLANTAÇÃO - SANITÁRIO
Escala: 1/50


TANQUE SÉPTICO CIRCULAR,
EM CONCRETO PRÉ-MOLDADO,
DIÂMETRO INTERNO = 1,88 M,
ALTURA INTERNA = 2,50 M,
VOLUME ÚTIL: 6245,8 L

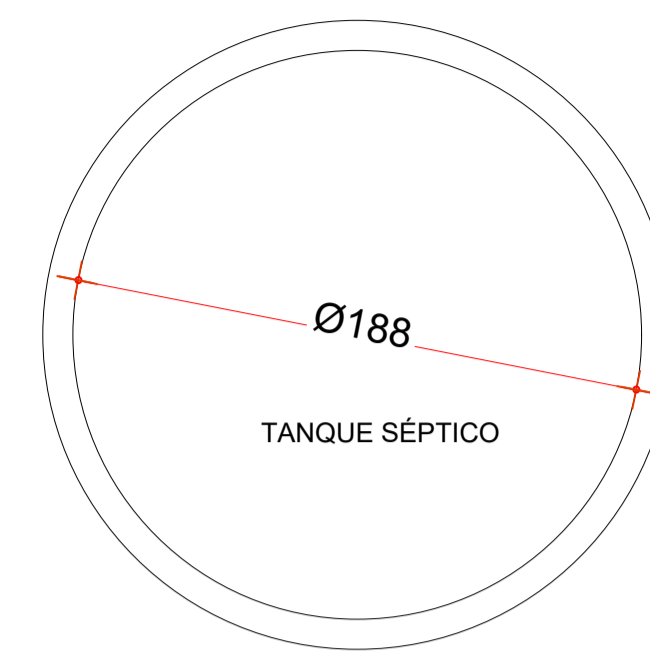

FILTRO ANAERÓBIO CIRCULAR,
EM CONCRETO PRÉ-MOLDADO,
DIÂMETRO INTERNO = 1,8 M, ALTURA
INTERNA = 1,50 M, VOLUME ÚTIL: 3331,1 L

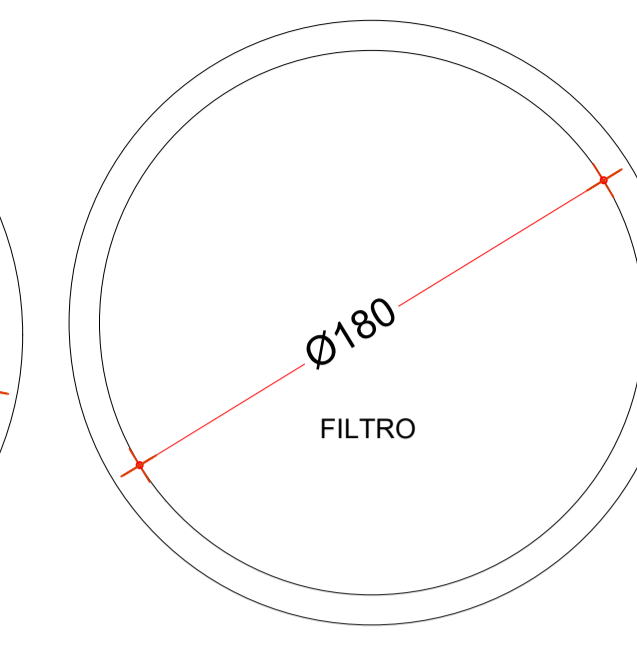


SUMIDOURO EM PEDRA RACHÃO
300X200-H=200
VOLUME ÚTIL: 12.000 L

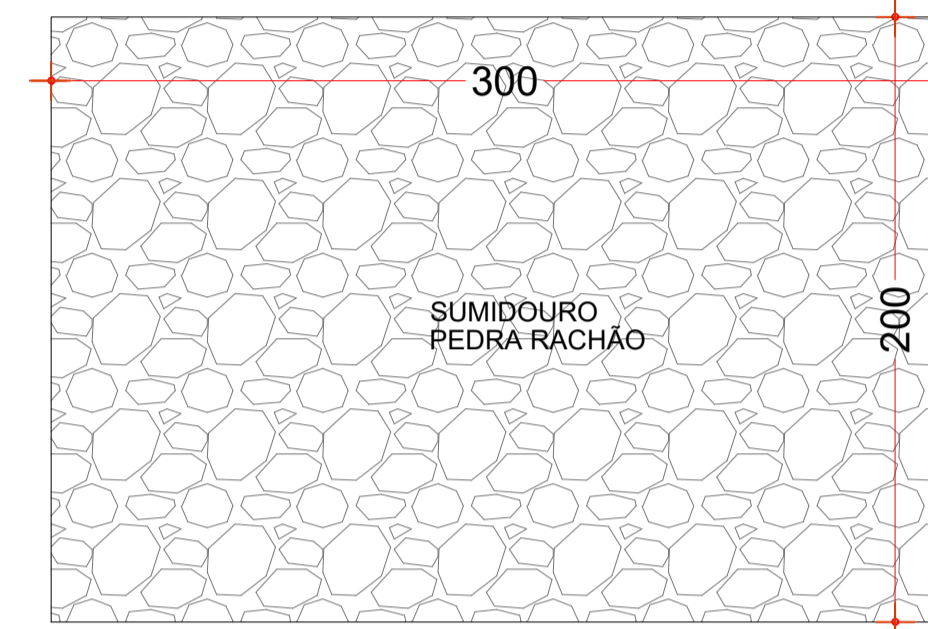


NÃO EXISTE POÇO DE CAPTAÇÃO DE ÁGUA
NO MESMO TERRENO, E NEM NOS TERRENOS VIZINHOS
A UMA DISTÂNCIA MENOR QUE 15 METROS

DETALHES
ESCALA: 1/25

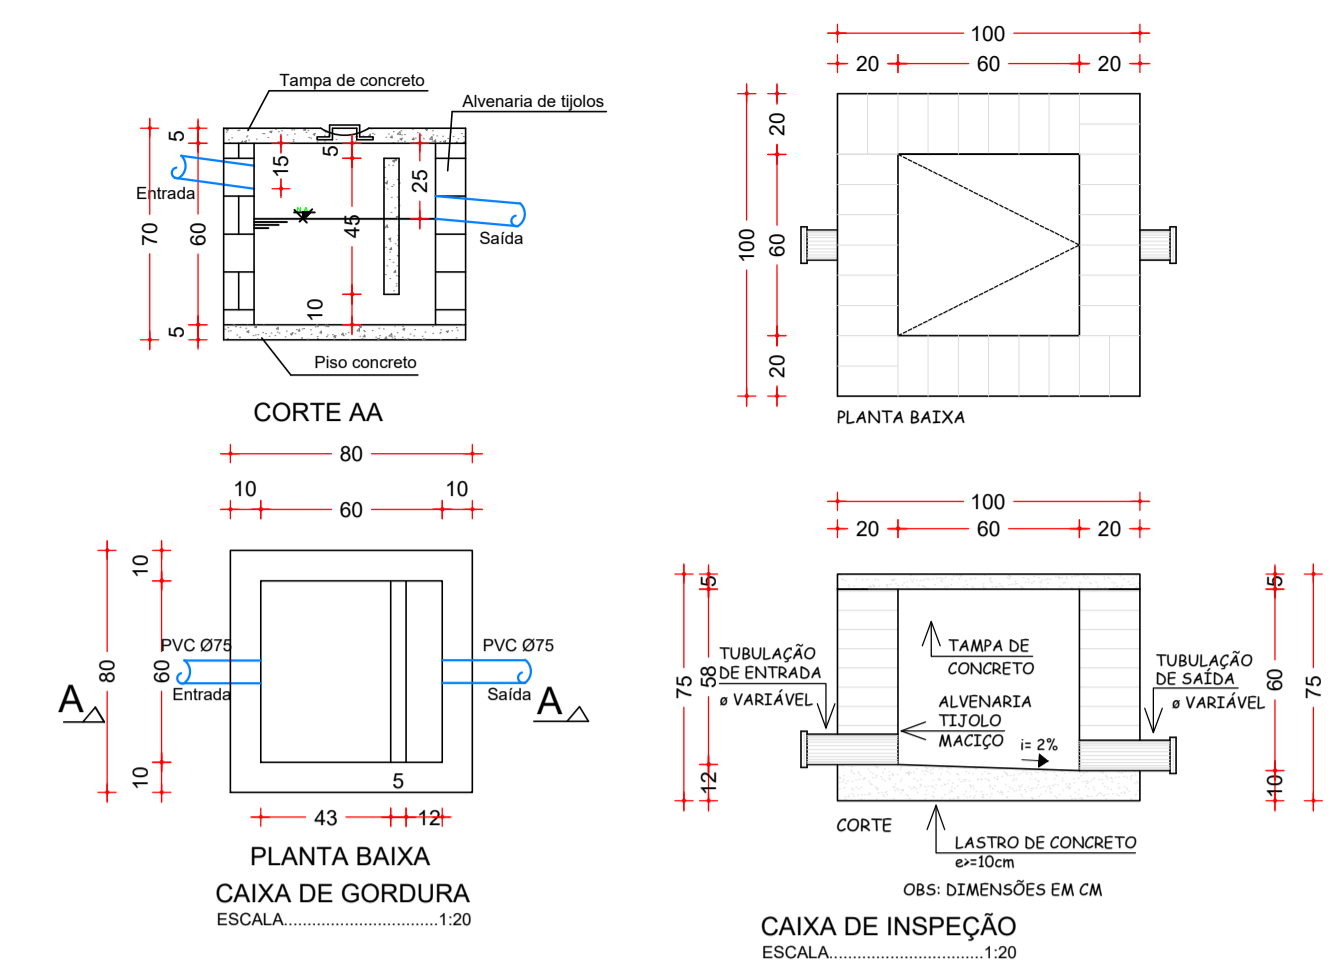

SIMBOLOGIA

- TUBULAÇÃO ÁGUA CX DA CONCESSIONÁRIA LOCAL (AF)
- TUBULAÇÃO ESGOTO
- AF** COLUNA DE ÁGUA FRIA
- AP** COLUNA DE ÁGUA PLUVIAL
- CH** CHUVEIRO
- ES** COLUNA DE ESGOTO SANITÁRIO
- LV** LAVATÓRIO
- PL** PIA DE LAVAGEM
- VS** VASO SANITÁRIO
- TJ** TORNEIRA DE JARDIM
- TQ** TANQUE
- PD** PIA DE DESPEJO
- BB** BEBEDOURO
- PIA** PIA DE COZINHA
- VD** VÁLVULA DE DESCARGA
- RG** REG. GAVETA
- RP** REG. PRESSÃO

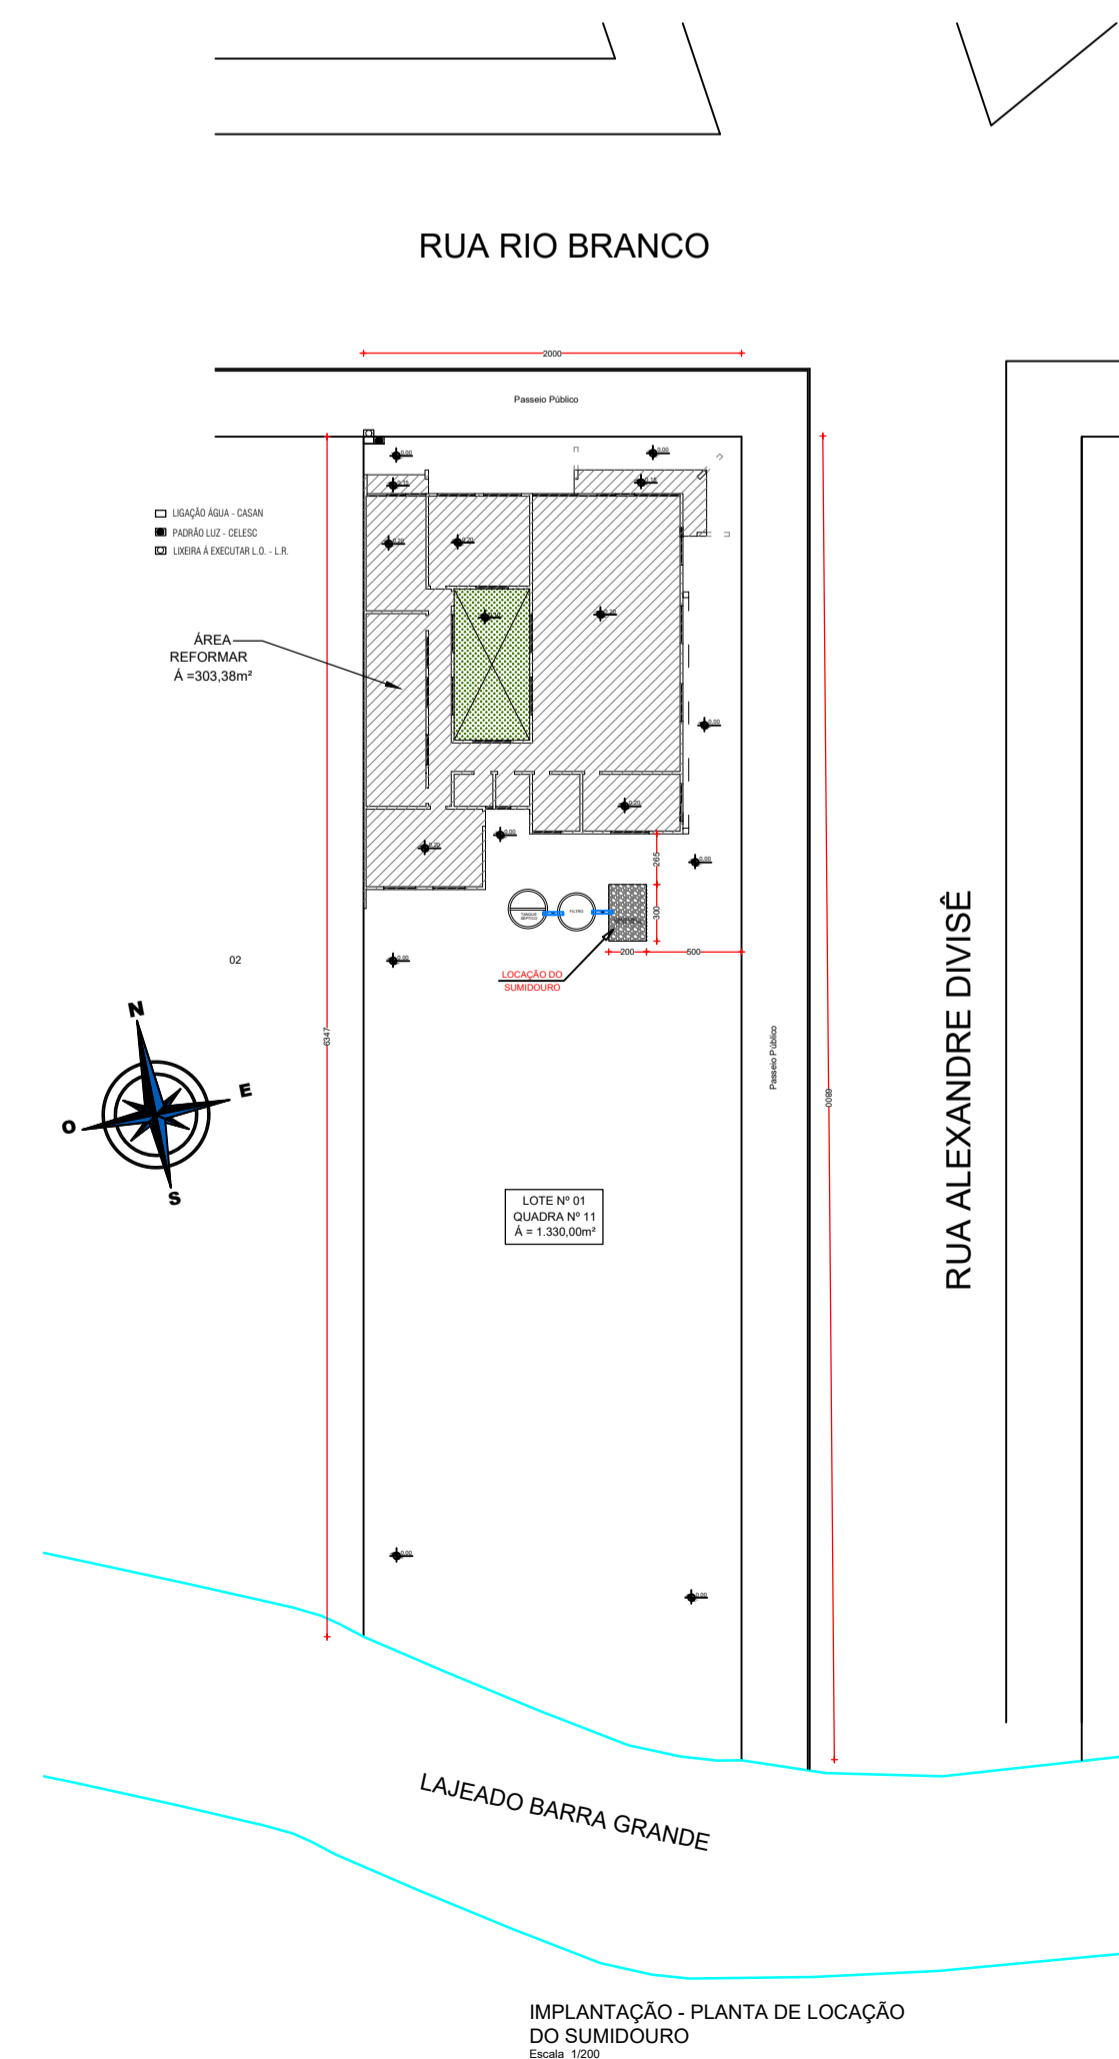

IMPLANTAÇÃO - PLANTA DE LOCAÇÃO DO SUMIDOURO
Escala: 1/500

APROVAÇÃO/CARIMBO:



PROJETO: **HIDROSSANITÁRIO**

OBRA: **CENTRO CULTURAL**

ENDEREÇO: **RUA RIO BRANCO CENTRO - IRATI-SC**

PROPRIETÁRIO: **PREFEITURA MUNICIPAL DE IRATI - SC
CNPJ 99.990.230/0001-81**

RESPONSÁVEL TÉCNICO: **Engº Civil Amarildo M. Ribeiro - CREA-SC 156004-7**

RESPONSÁVEL TÉCNICO: **Engº Civil Jean C. Tortelli - CREA-SC 182379-4**

RESPONSÁVEL TÉCNICO: **Engº Eletricista Charlan Smaniotto Luzzatto - CREA-SC 17695-8**

DESENHO CAD: **Eliveltro Jesus Passini - CFT-01901295907**

DESCRIÇÃO: **IMPLANTAÇÃO - SANITÁRIO
IMPLANTAÇÃO - PLANTA DE LOCAÇÃO DO SUMIDOURO
SIMBOLOGIA
DETALHES**

PRANCHA: **HS.-01/02**

ÁREA TOTAL: **296,10m²** ESCALA: **INDICADA**

CONTATO: **E-MAIL: amnoroste@amnoroste.org.br - TEL: (49)3344-1991**