



PLANIALTMÉTRICO
ESCALA 1 / 300

REMENDOS PROFUNDOS
ESCALA 1 / 300
ÁREA: 168,25M²

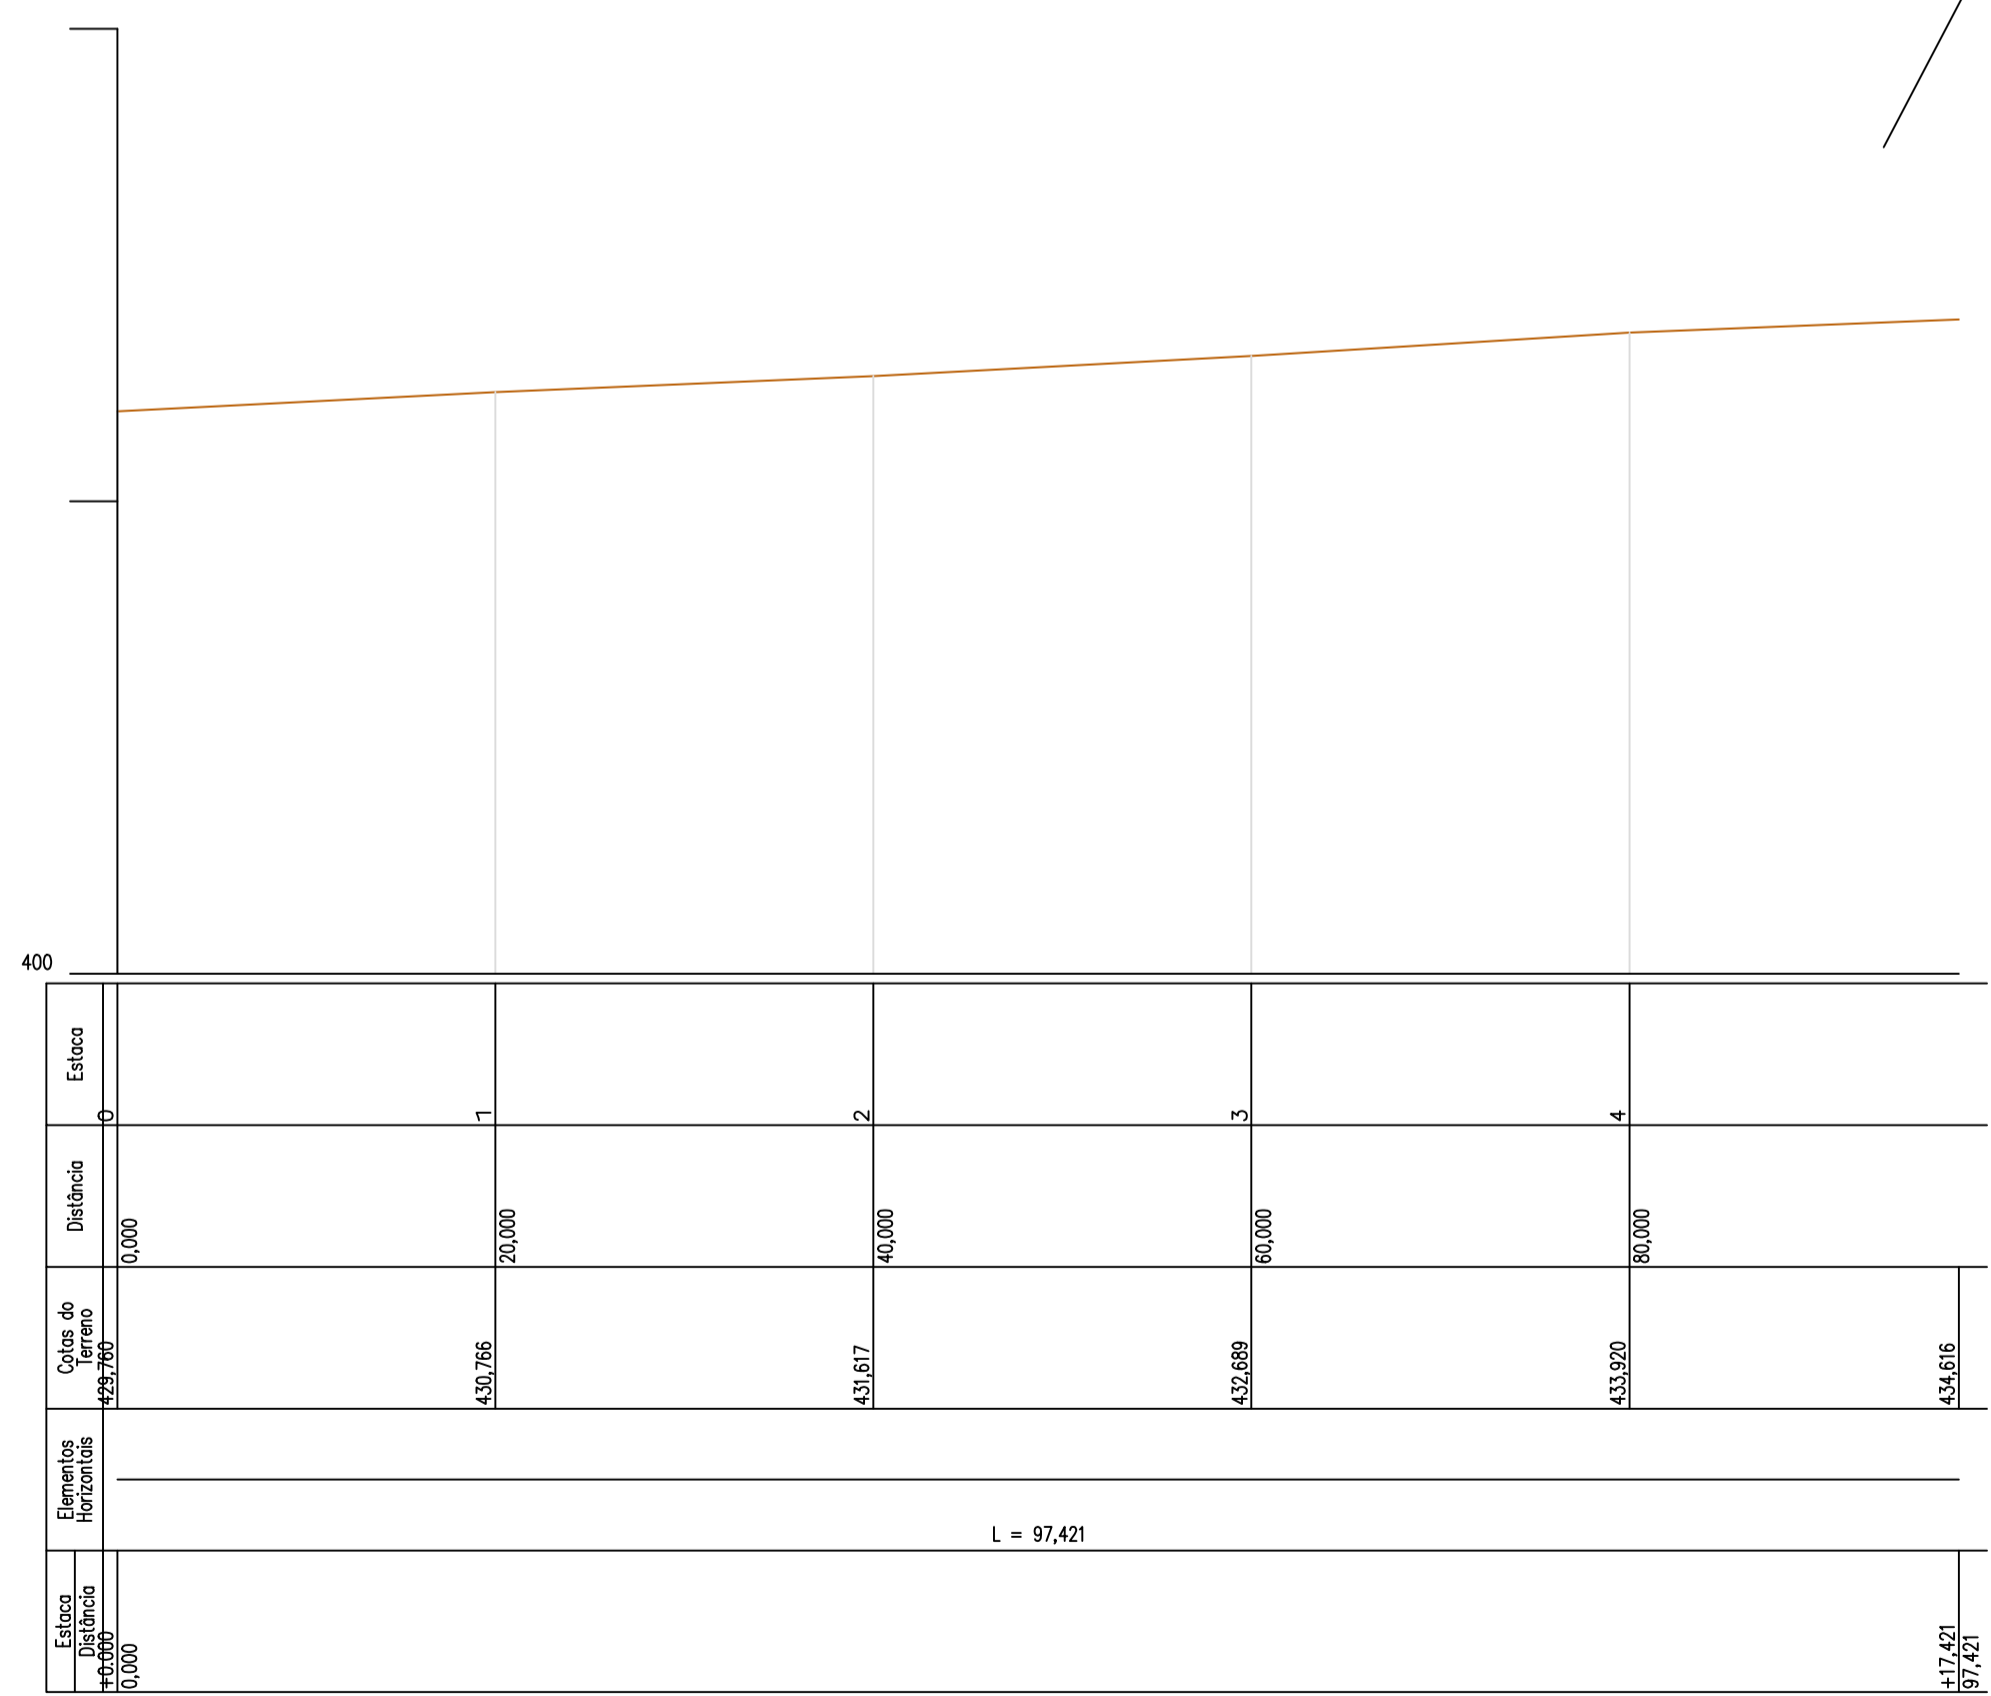

PERFIL LONGITUDINAL
PARTE DA EUGENIO FANTE- IRATI - SC
ESCALAS H 1:400 - V 1:400

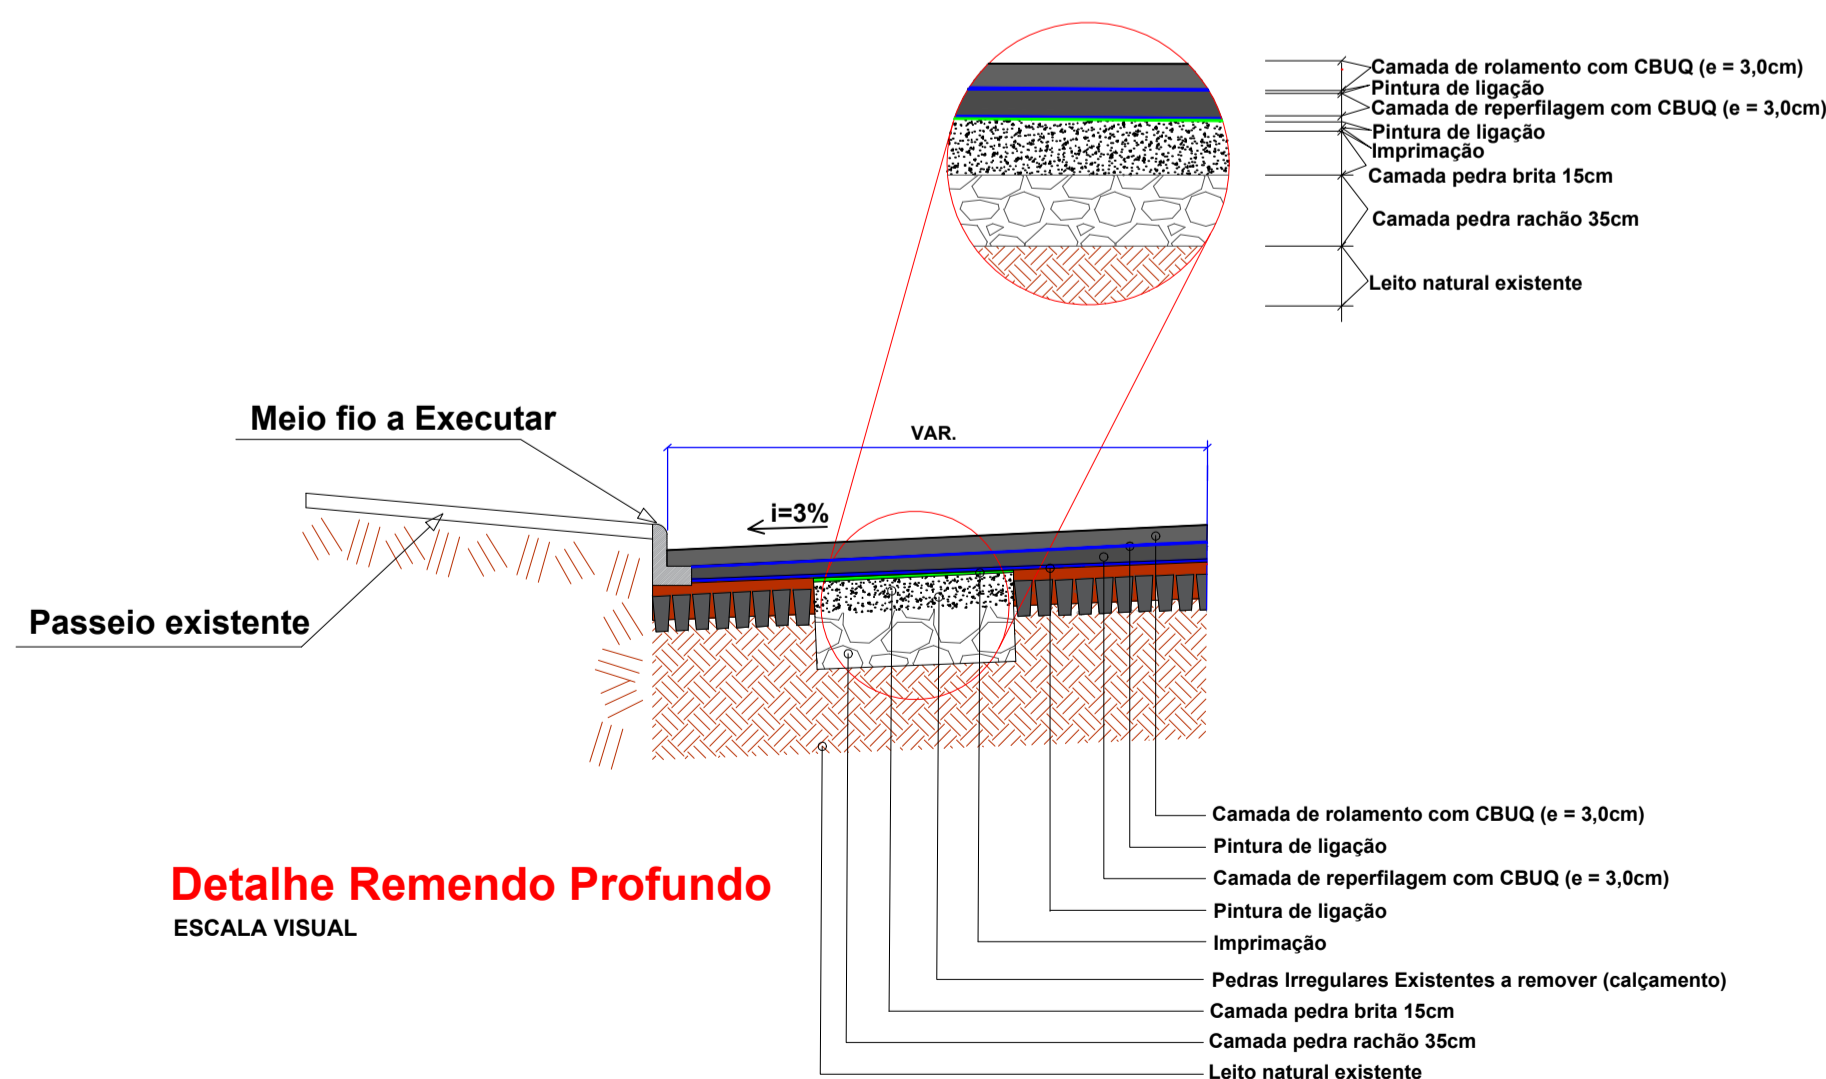

AMNOROESTE
ASSOCIAÇÃO DOS MUNICÍPIOS DO NOROESTE DE SANTA CATARINA

PROJETO ARQUITETONICO

PAVIMENTAÇÃO ASFÁLTICA SOBRE PEDRAS IRREGULARES NA RUA EUGENIO FANTE

ENDEREÇO: Rua Eugenio Fante, Centro Irati - SC

PROPRIETÁRIO: Prefeitura Municipal de Irati - SC - CNPJ- 95.990.230/0001-51

RESPONSÁVEL TÉCNICO: Engº Civil Bruna Henrique - CREA-SC 154937-0

RESPONSÁVEL TÉCNICO: RIBEIRO:05079131918
Assinado de forma digital por AMARILDO MARTINS
RIBEIRO:05079131918
Data: 2023.05.24 19:09:10 -03'00'
Engº Civil Amarildo M. Ribeiro - CREA-SC 156004-7

RESPONSÁVEL TÉCNICO: Engº Eletricista Charlan Smaniottto Luzzatto - CREA-SC 127695-8

DESENHO CAD: Eiveltro Jesus Passini - CREA-SC 084559-7
Jaison R. dos Santos - CREA-SC 178513-5

DESCRIÇÃO: PLANIALTMÉTRICO, PERFIL LONGITUDINAL, PLANTA REMENDOS PROFUNDOS, DETALHE REMENDOS. PRANCHA: 02/03

ÁREA TOTAL: INDICADA ESCALA: INDICADA

CONTATO: E-MAIL: amnoroste@amnoroste.org.br - TEL: (49)3344-1991