



01 COBERTURA - DEMOLIÇÕES E ESQUADRIAS
1/50

TABELA DE ESQUADRIAS

COD	TIPO	LARGURA	ALTURA	PARAPEITO	MATERIAL	QTD	ÁREA (m²)
J1	Janela de correr 2 folhas	150	180	30	Vidro Temperado	2	2.70
P1	Porta de abrir	90	210	-	Eucatex	1	1.89
PJ1	Porta-janela 4 folhas	250	210	-	Vidro Temperado	1	5.25

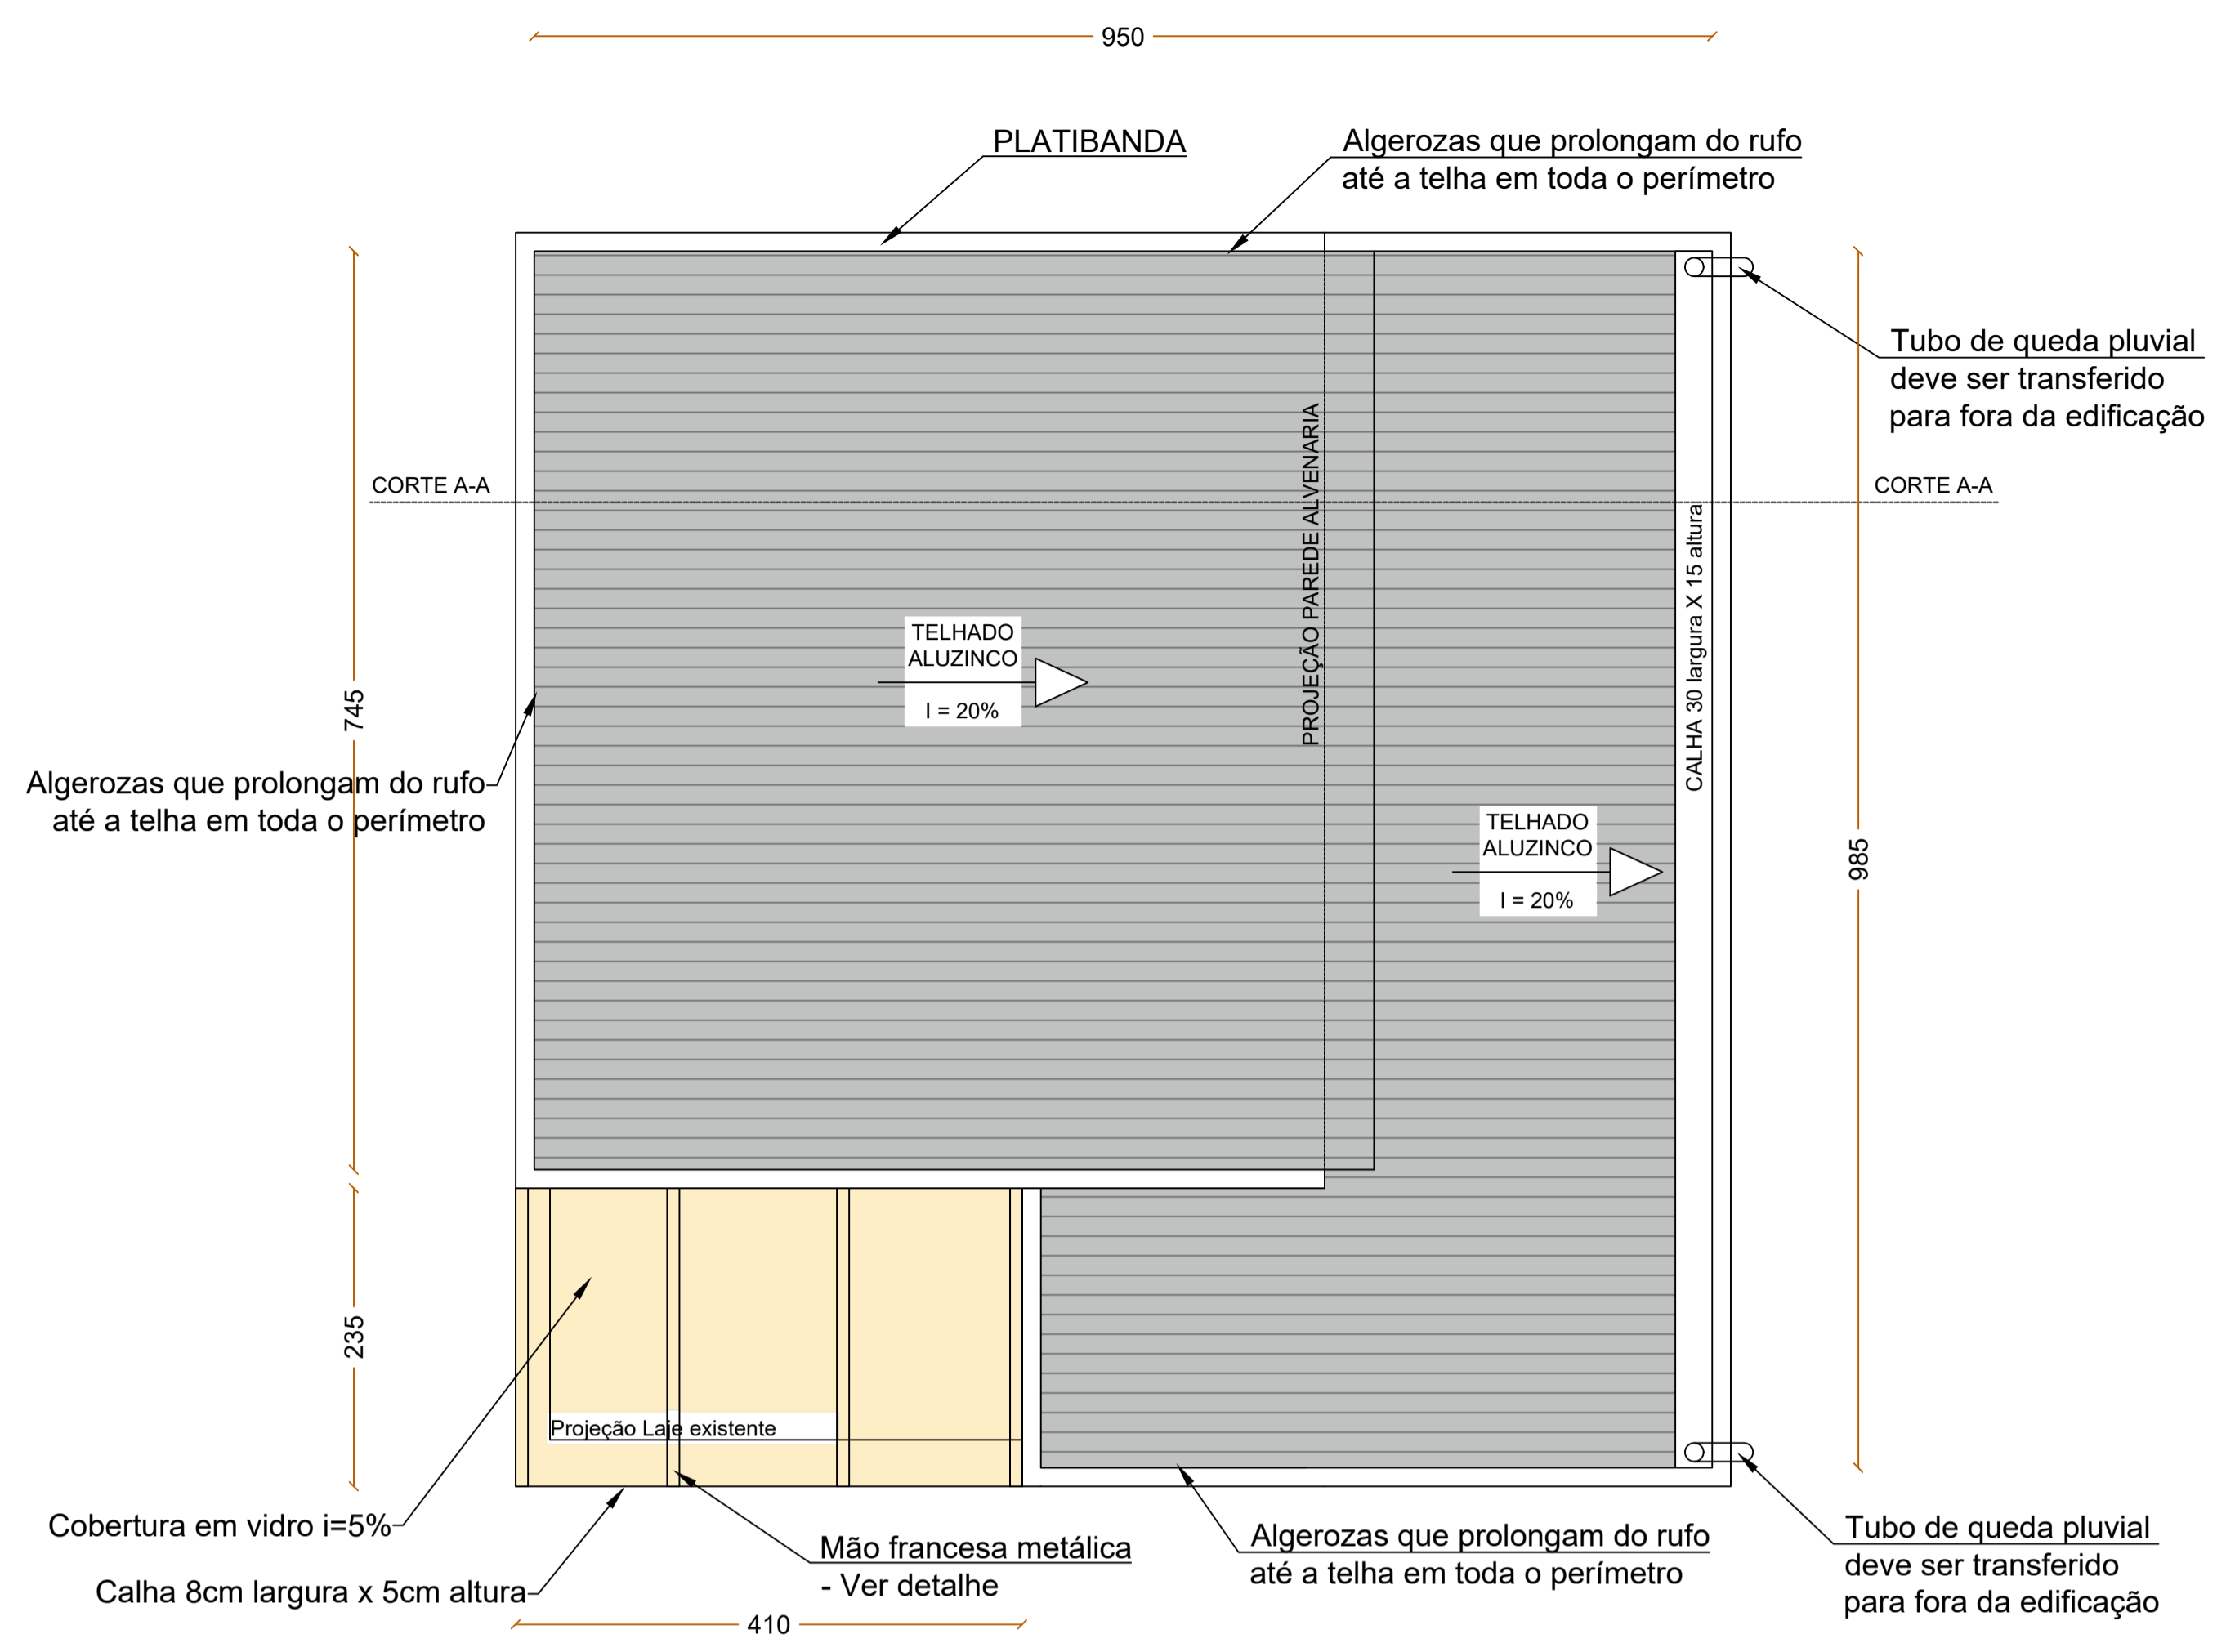

02 COBERTURA - SITUAÇÃO FINAL
1/50

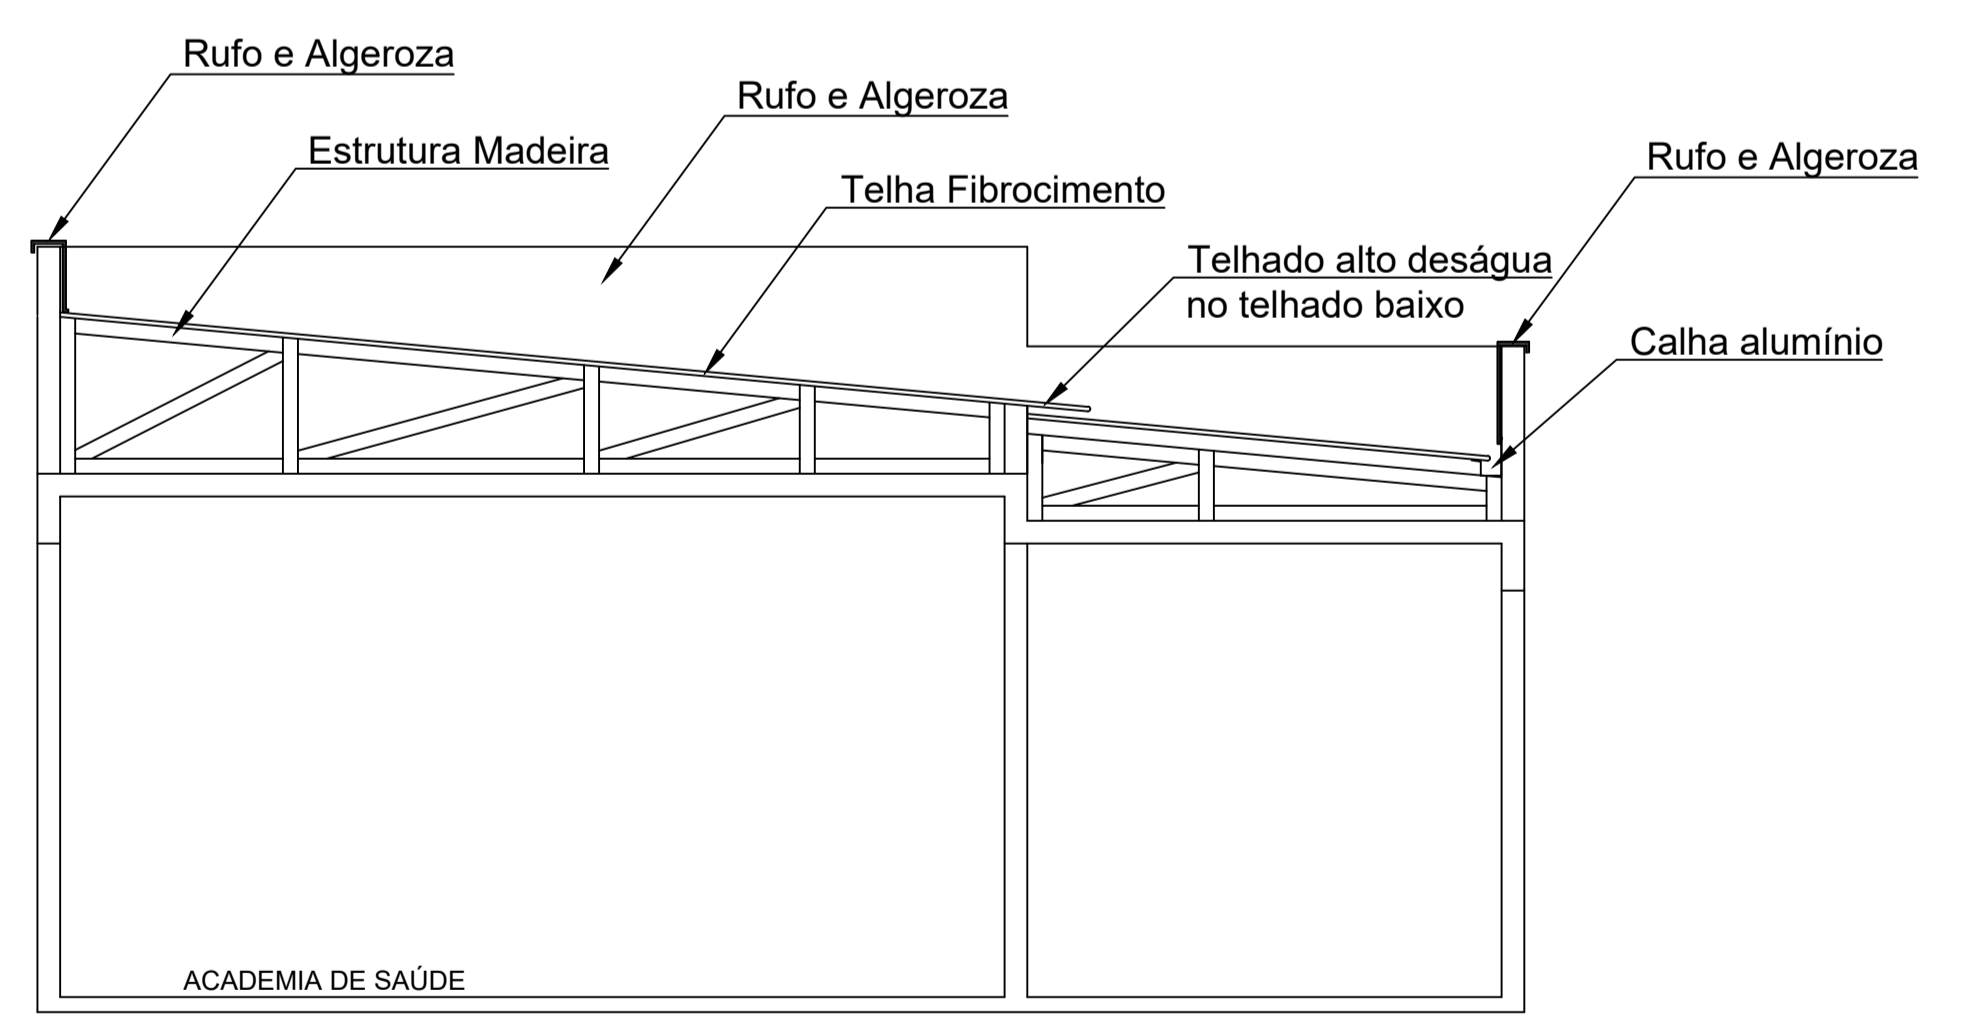

03 CORTE TELHADO
1/50



04 MODELO ESTRUTURA E VIDRO TEMPERADO - FRONTAL SEM ESCALA



MUNICÍPIO DE IRATI

DESCRIÇÃO: REFORMA DO TELHADO DA ACADEMIA MUNICIPAL DE SAÚDE		ESCALA: INDICADA
ENDEREÇO DA OBRA: Rua Telmiro Bodanese		DATA: ABRIL/2022
CONTEÚDO: REFORMA TELHADO ACADEMIA DE SAÚDE	N. DO PROJETO:	ÁREA: 96,85 M²
Eng. Civil Fabiana Grando CREA/SC 125595-6 Mat. 14200/01	Neuri Meurer Prefeito Municipal Município de Irati	PRANCHA: 01 /01 ARQUIVO: