


- LEGENDA:**
- Tubulação em concreto DN 40 a executar - Extensão total = 52,00 m
  - Tubulação em concreto DN 40 existente
  - Caixa coletora com boca de lobo DN 40 existente
  - Caixa coletora com boca de lobo DN 40 a executar - Total = 02 unidades
  - Caixa de passagem a executar - Total = 01 unidade

**DRENAGEM PLUVIAL**  
ESCALA 1 / 300

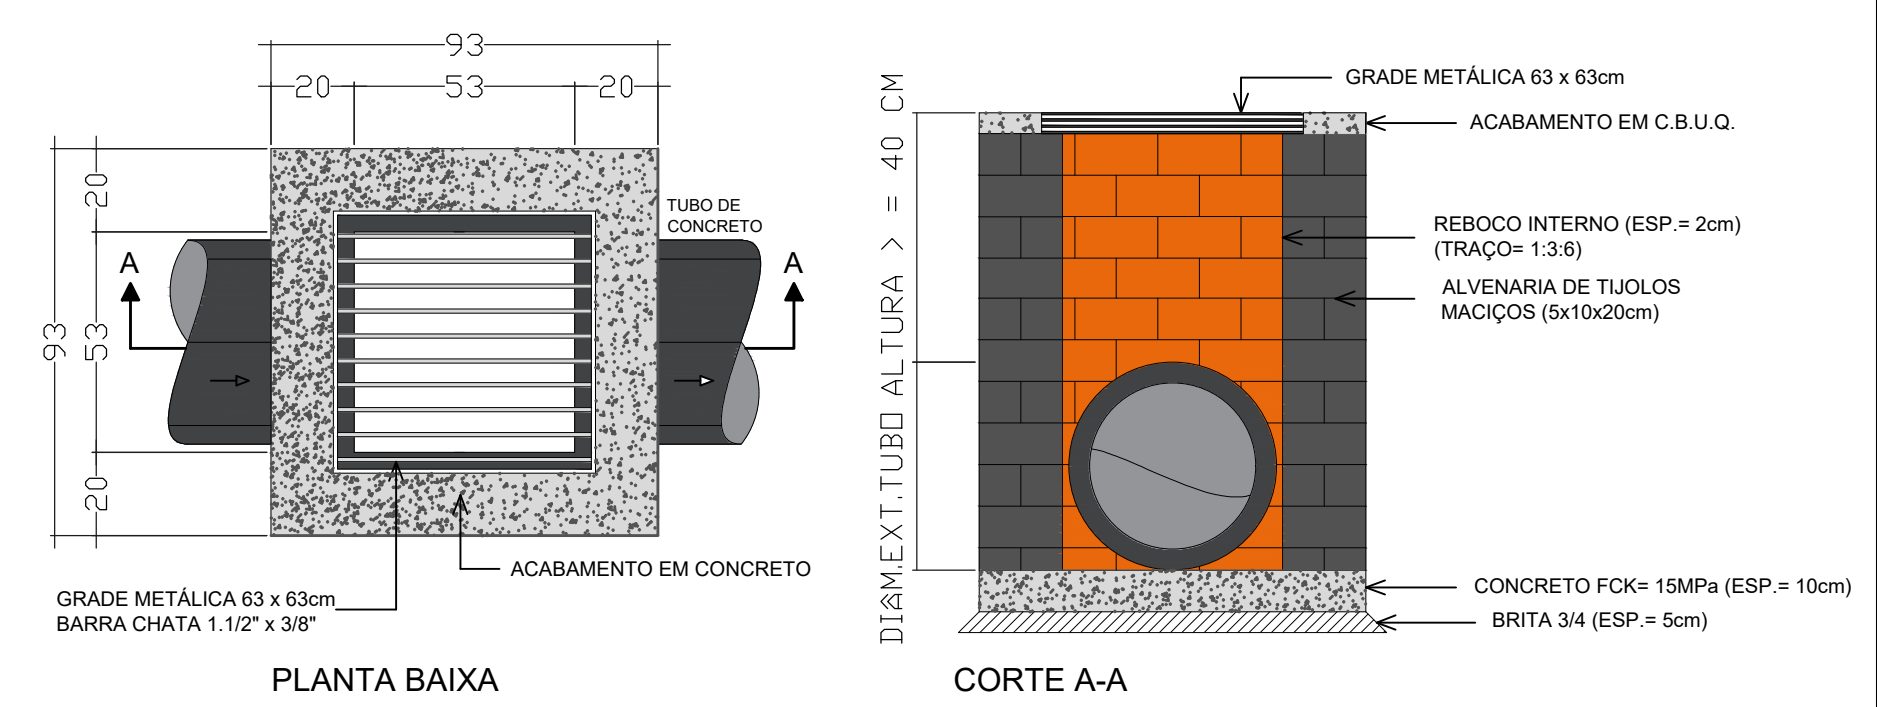

**DETALHE 07 - CAIXA COLETORA C/BOCA DE LOBO - TUBO Ø40cm**  
Escala 1:25



**PROJETO ARQUITETONICO**

**PAVIMENTAÇÃO ASFÁLTICA SOBRE PEDRAS IRREGULARES NA RUA EUGENIO FANTE**

ENDEREÇO:	Rua Eugenio Fante, Centro Irati - SC
PROPRIETÁRIO:	Prefeitura Municipal de Irati - SC - CNPJ- 95.990.230/0001-51
RESPONSÁVEL TÉCNICO:	Engº Civil Amarildo M. Ribeiro - CREA-SC 156004-7
RESPONSÁVEL TÉCNICO:	Engº Civil Jean C. Tortelli - CREA-SC 182379-4
RESPONSÁVEL TÉCNICO:	Engº Eletricista Charlan Smaniotto Luzzatto - CREA-SC 127695-8
DESENHO CAD:	Eliveltro Jesus Passini - CREA-SC 084559-7 Jaison R. dos Santos - CREA-SC 178513-5
DESCRIÇÃO	PLANTA DE LOCALIZAÇÃO, DRENAGEM PLUVIAL, DETALHE DRENAGEM.
PRANCHA:	<b>01/03</b>
ÁREA TOTAL:	INDICADA
ESCALA:	INDICADA
CONTATO:	E-MAIL: amnoroste@amnoroste.org.br - TEL: (49)3344-1991