


RUA INDEPENDÊNCIA

Pavimentações devem ficar no mesmo nível

Q-17

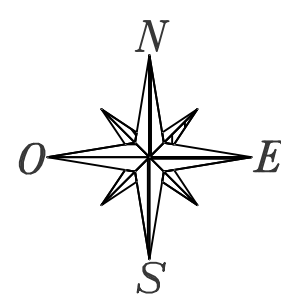


Q-16

CONVENÇÕES


- Meio - Fio Extrusado (A Executar)
- Meio - Fio Rebaixado Extrusado (A Executar)
- ⊕ Poste de Energia Existente
- ▨ Entrada de Veículos
- Muro existente
- Asfalto Existente
- Pintura Acrílica Branca (continua)
- Camada de Reperfilagem CBUQ (e= 3cm) - Área = 1.222,92m²
- Capa Asfáltica em CBUQ (e= 3cm) - Área = 731,50m²
- Camada de CBUQ sobre Leito Natural (e= 6cm) - Área = 103,10m²
- Placa R-19 - Velocidade Máxima Permitida (A Executar)

IMPLANTAÇÃO - PLANTA LAYOUT
ESCALA 1 / 300

P/ RUA EUGENIO FANTE

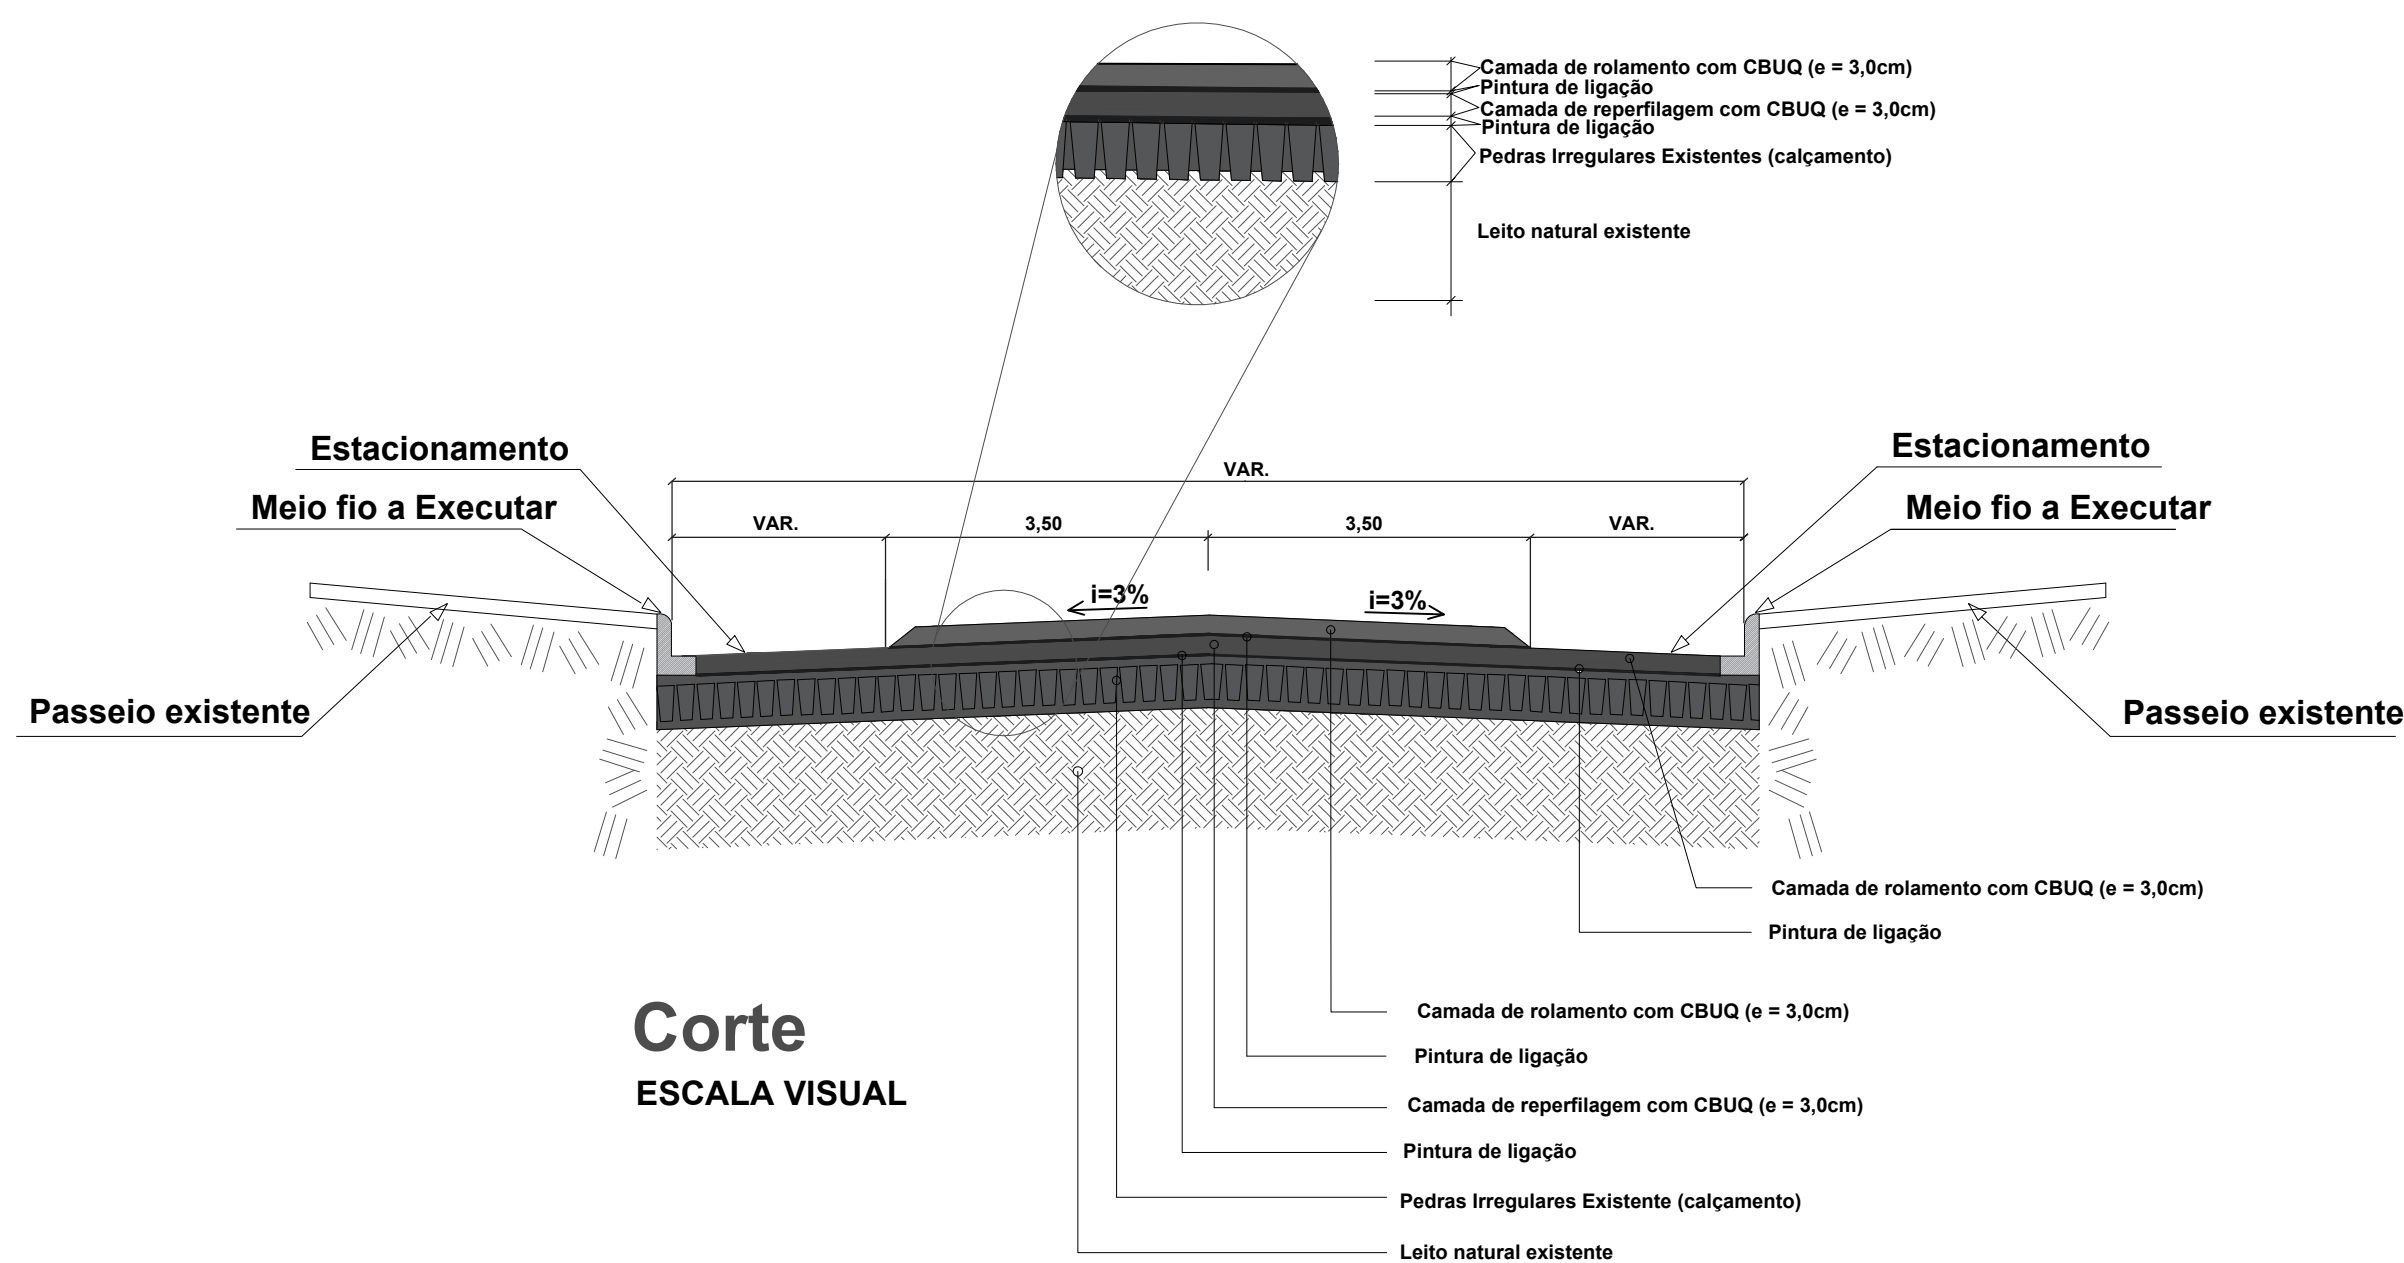

RUA INDEPENDÊNCIA

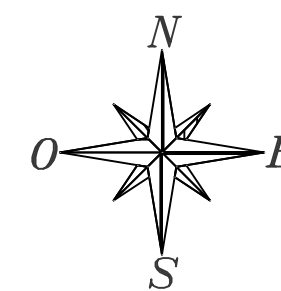

Q-17


Q-16

CONVENÇÕES

- Meio - Fio Extrusado (A Executar)
- Meio - Fio Rebaixado Extrusado (A Executar)
- ⊕ Poste de Energia Existente
- ▨ Entrada de Veículos
- Muro existente
- Asfalto Existente
- Pintura Acrílica Branca (continua)
- Camada de Reperfilagem CBUQ (e= 3cm) - Área = 1.222,92m²
- Capa Asfáltica em CBUQ (e= 3cm) - Área = 731,50m²
- Camada de CBUQ sobre Leito Natural (e= 6cm) - Área = 103,10m²
- Placa R-19 - Velocidade Máxima Permitida (A Executar)

IMPLANTAÇÃO - PLANTA TÉCNICA
ESCALA 1 / 300

MEIO - FIO SIMPLES EXTRUSADO

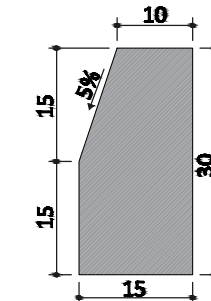

CONSUMO DE MATERIAIS:
ÁREA DE FORMA = 0,45 m²/m
VOLUME DE CONCRETO = 0,042 m³/m
CONCRETO Fck = 150 Kgf/cm²

RUA TELMIRO BODANESE

Q-04

RUA EUGÊNIO FANTE

RUA TELMIRO BODANESE

RUA EUGÊNIO FANTE

Q-04



PROJETO ARQUITETONICO

PAVIMENTAÇÃO ASFÁLTICA SOBRE PEDRAS IRREGULARES NA RUA EUGENIO FANTE

ENDEREÇO:	Rua Eugenio Fante, Centro Irati - SC	
PROPRIETÁRIO:	Prefeitura Municipal de Irati - SC - CNPJ- 95.990.230/0001-51	
RESPONSÁVEL TÉCNICO:	Engº Civil Amarildo M. Ribeiro - CREA-SC 156004-7	
RESPONSÁVEL TÉCNICO:	Engº Civil Jean C. Torfelli - CREA-SC 182379-4	
RESPONSÁVEL TÉCNICO:	Engº Eletricista Charlan Smaniotto Luzzatto - CREA-SC 127695-8	
DESENHO CAD:	Eliveltro Jesus Passini - CREA-SC 084559-7 Jaison R. dos Santos - CREA-SC 178513-5	
DESCRIÇÃO	PLANTA IMPLANTAÇÃO - LAYOUT, PLANTA IMPLANTAÇÃO - TÉCNICA, DETALHES PAVIMENTAÇÃO, DETALHE MEIO-FIO.	PRANCHA: 03/03
ÁREA TOTAL:	INDICADA	ESCALA: INDICADA
CONTATO:	E-MAIL: amnoroste@amnoroste.org.br - TEL: (49)3344-1991	