



Corte BB
Escala 1/75

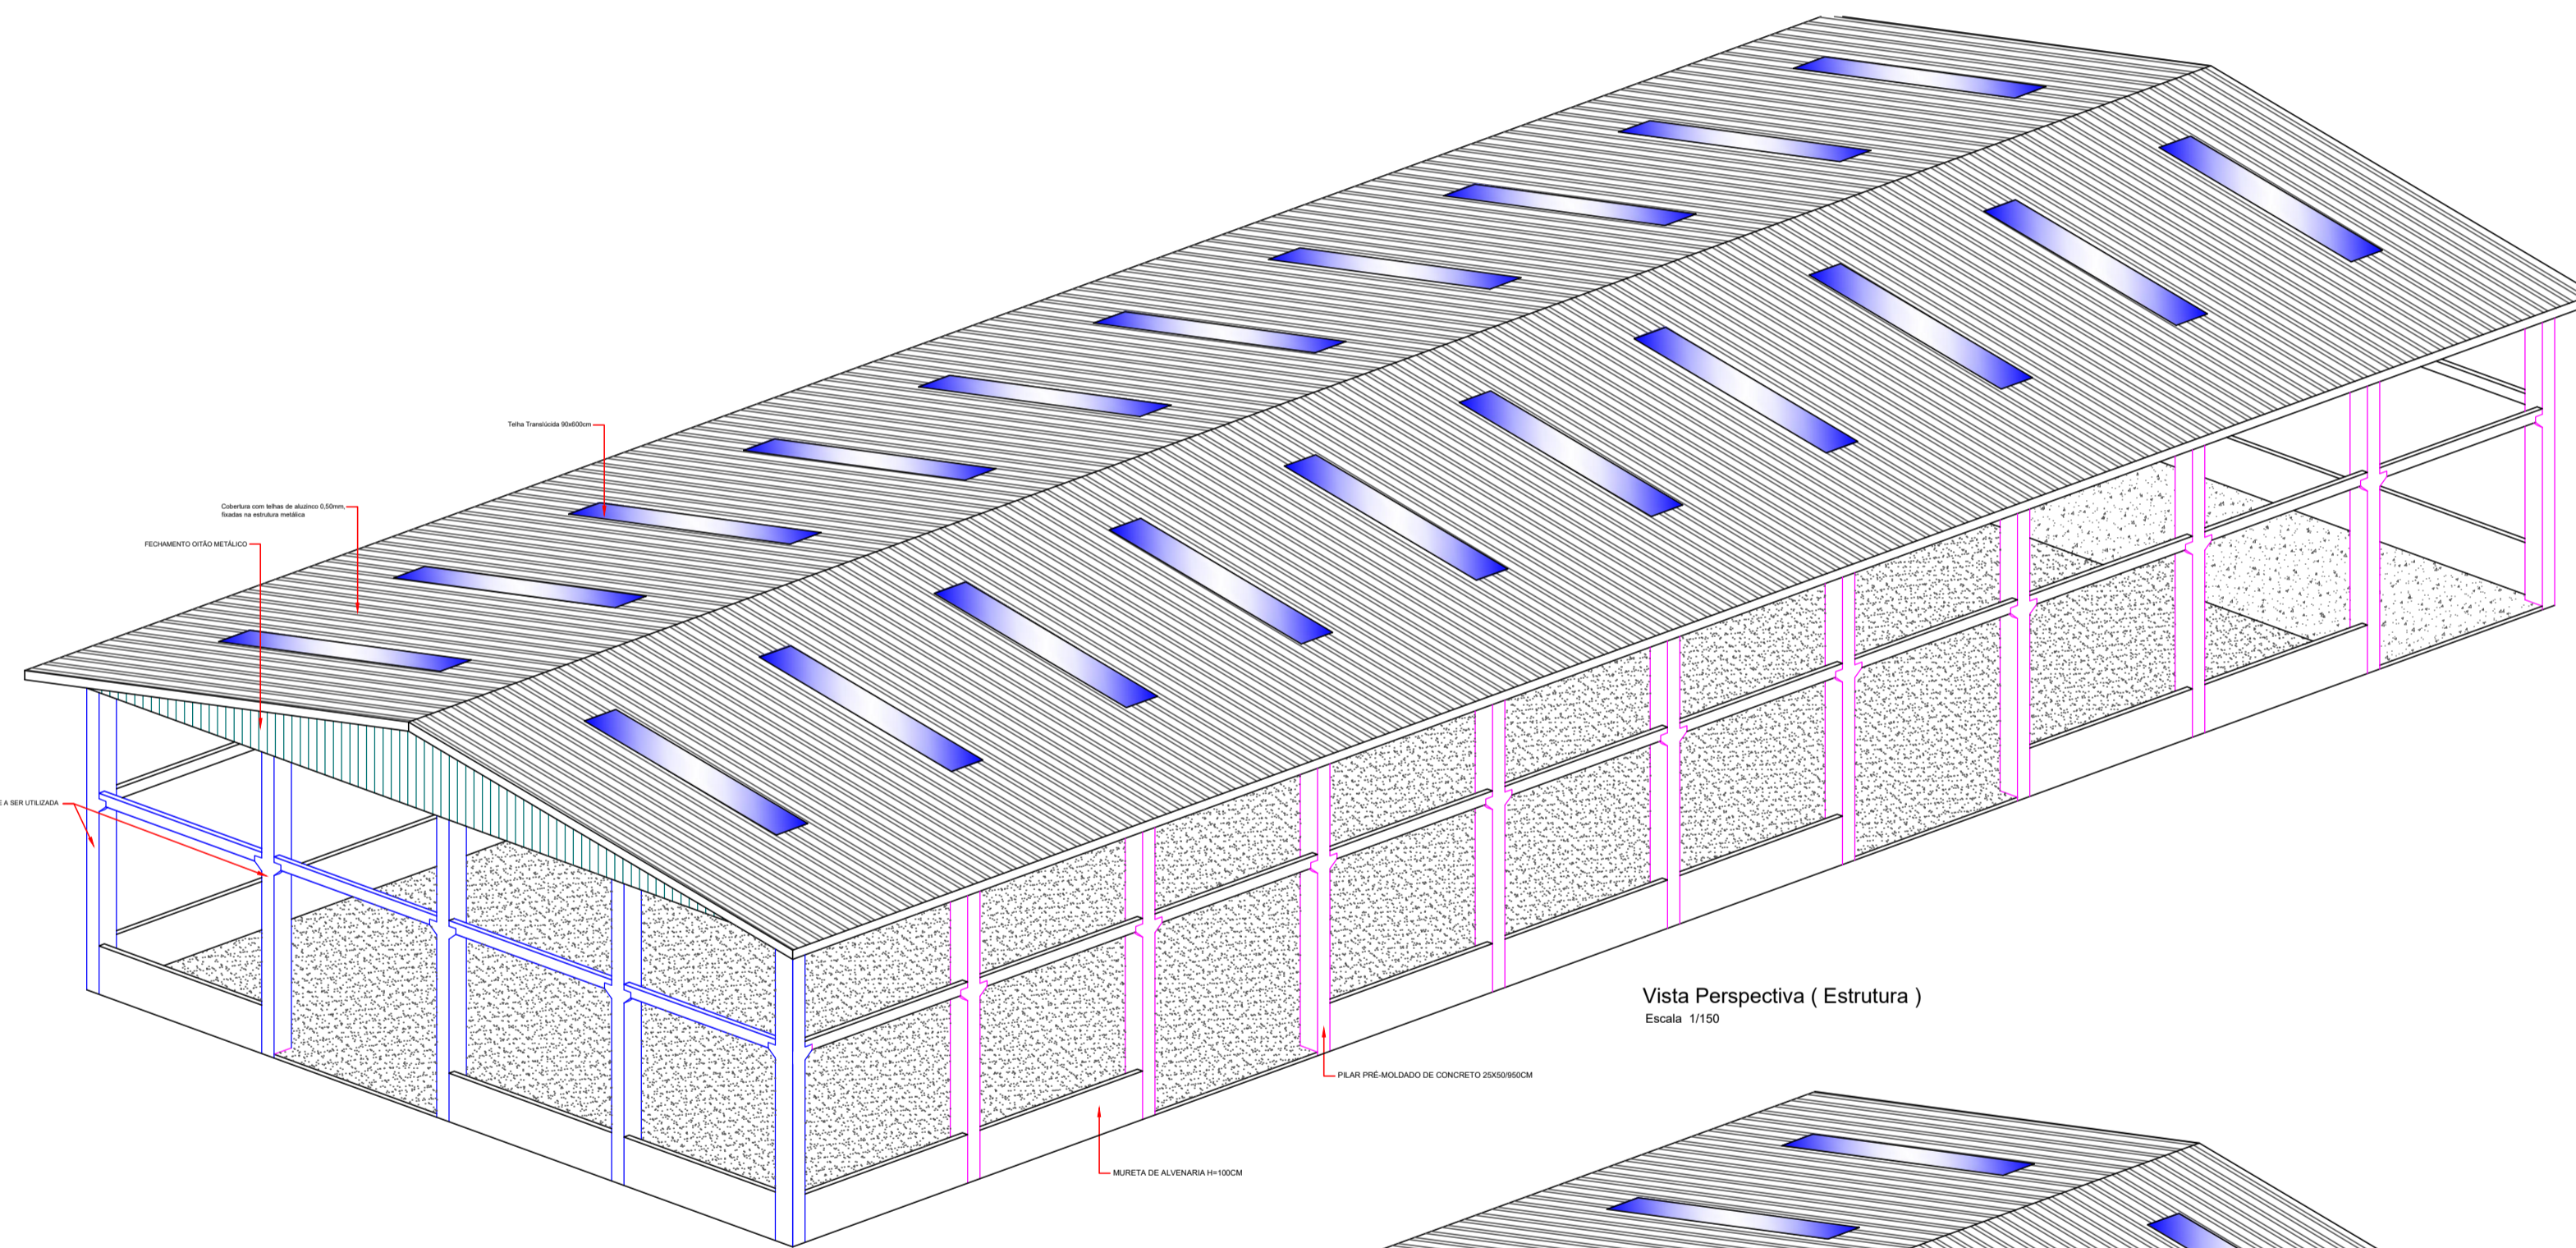


Vista Perspectiva (Estrutura)
Escala 1/150

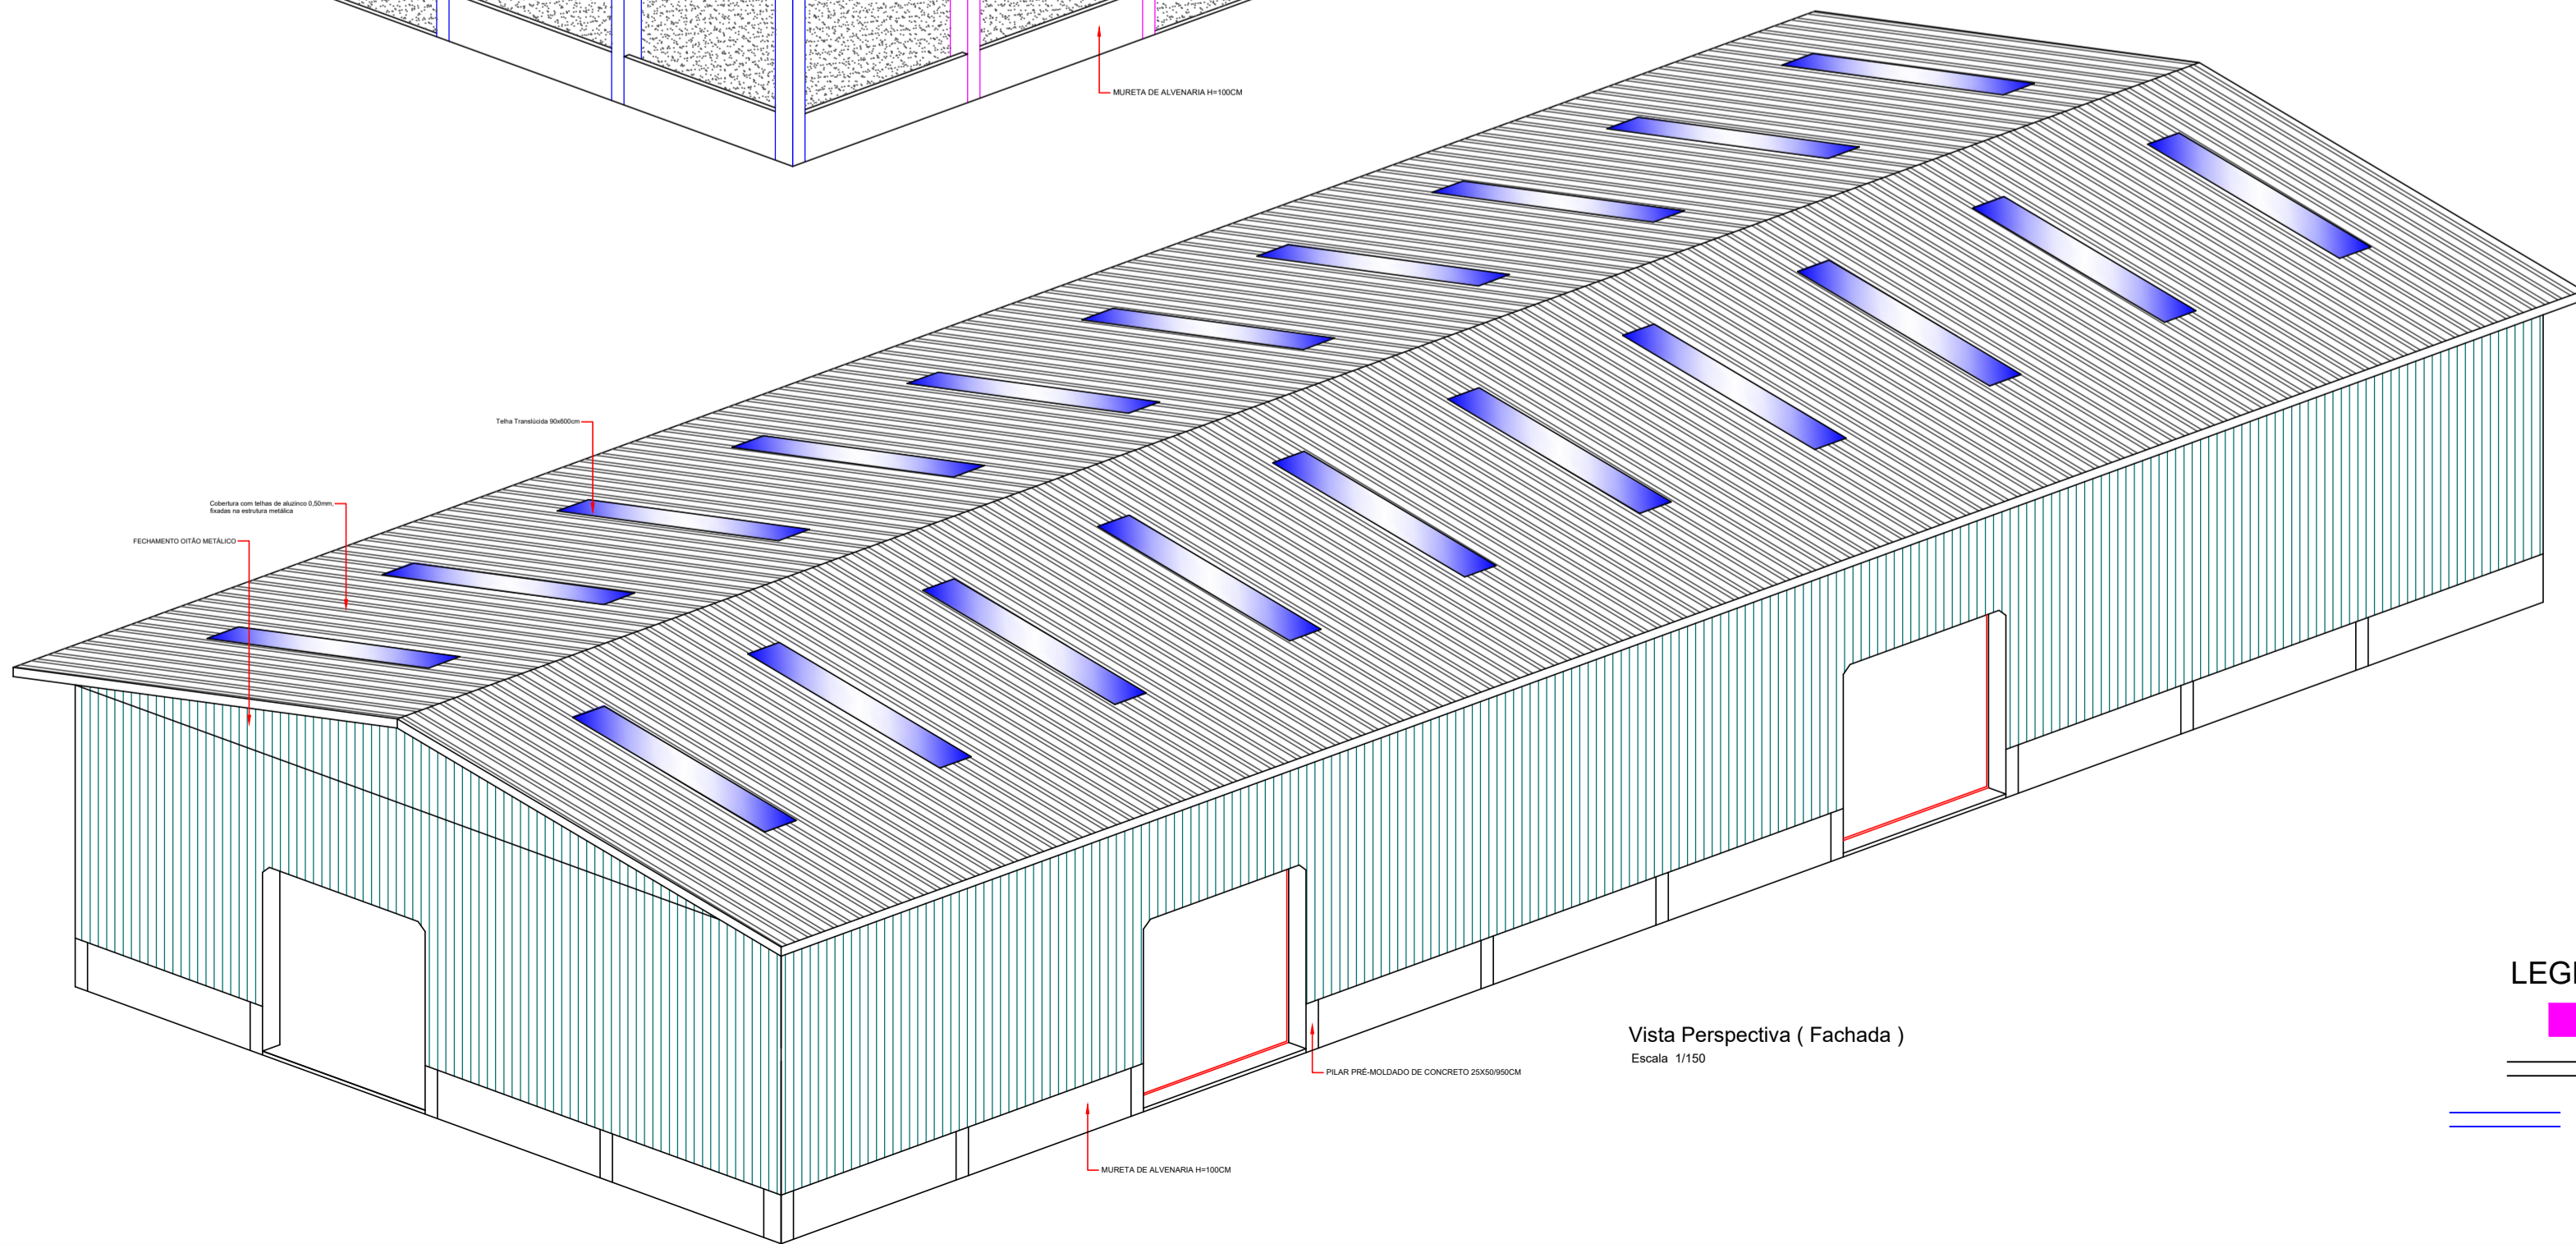

Vista Perspectiva (Fachada)
Escala 1/150

- LEGENDA**
- PILAR PRÉ-MOLDADO DE CONCRETO 25X50/950CM
 - MURETA DE ALVENARIA H=100CM + 700CM FECHAMENTO ALUZINC
 - ESTRUTURA EXISTENTE A SER UTILIZADA PARA APOIO DA NOVA ESTRUTURA

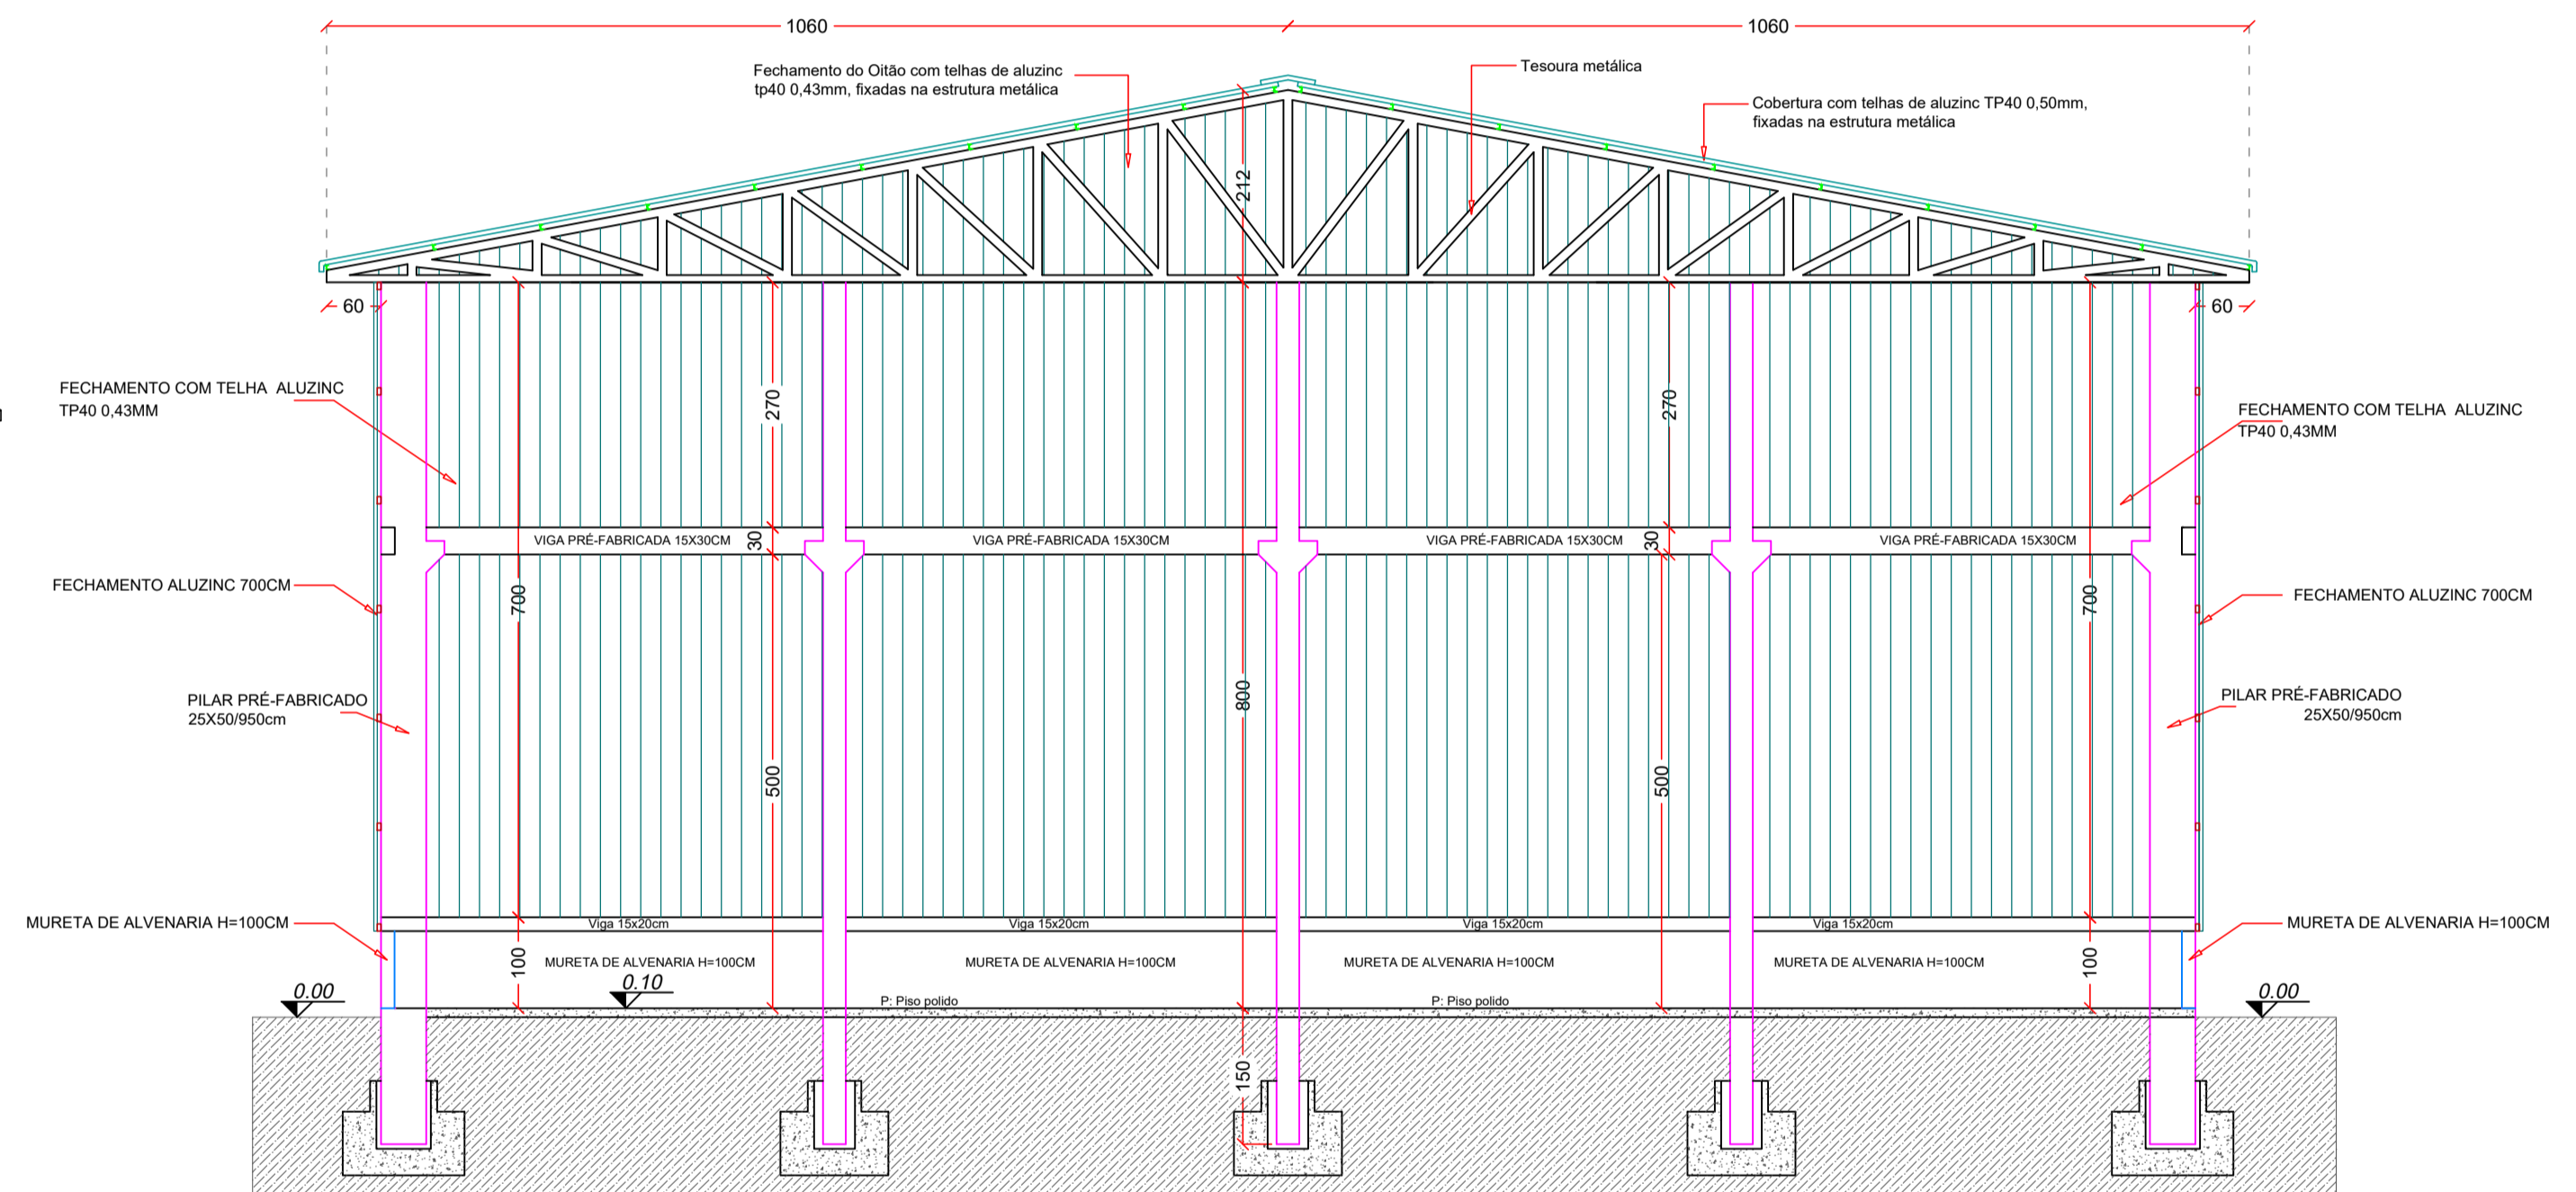

Corte AA
Escala 1/75



MUNICÍPIO DE IRATI

DESCRIÇÃO: BARRACÃO INDUSTRIAL	ESCALA: INDICADA
ENDEREÇO DA OBRA: RUA SÃO JORGE, ÁREA DE TERRA	DATA: OUTUBRO/2022
CONTEÚDO: ARQUITETÔNICO	N. DO PROJETO: ÁREA: 1000,00 M ²
PRANCHA: 02 /03	DESENHISTA:
Eng. Civil Fabiana Grando CREA/SC 125595-6 Mat. 14200/01	Neuri Meurer Prefeito Municipal Município de Irati
ARQUIVO:	