





- LEGENDA**
-  Boca de lobo e drenagem a executar
 -  Meio fio de concreto pré-moldado a executar
 -  Passeio público a construir
 -  Placa "R1 - Parada Obrigatória" a instalar
 -  Placa com nome da rua a instalar


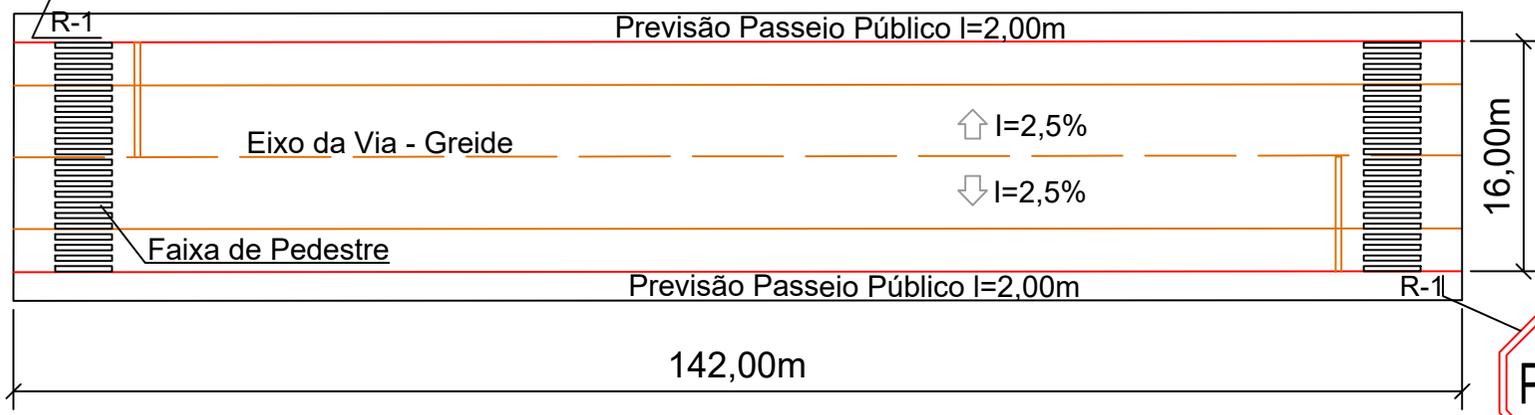


02 PROJETO GEOMÉTRICO - SINALIZAÇÃO
 RUA Presidente Juscelino
 Escala 1/500

Logradouro	Comp	L	Ir	Canteiro	Área
Rua Presidente Juscelino	142,00 m	16,00 m	2,5%	-	2272,00 m ²

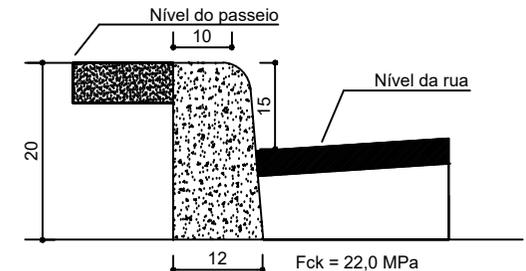

03 DETALHE MEIO FIO
 Sem Escala

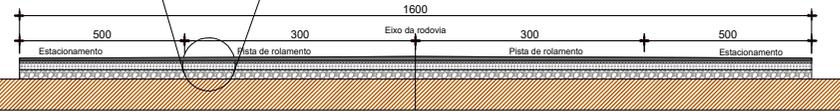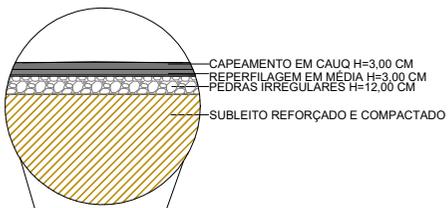

04 SEÇÃO TRANSVERSAL
 Sem Escala

DESCRIÇÃO: Pavimentação Asfáltica		ESCALA: INDICADA	
ENDEREÇO DA OBRA: Rua Presidente Juscelino		DATA: Novembro/2022	
CONTEÚDO: Geométrico, Sinalização e Detalhes		N. DO PROJETO:	ÁREA: 2.240,00 m ²
Eng. Civil Fabiana Grando CREA/SC 125595-6		PRANCHA: 02	DESENHISTA:
Neuri Meurer Prefeito Municipal de Irati		ARQUIVO: 001	