



## MEMORIAL DESCRITIVO

CONJUNTO LIXEIRAS PADRÃO MUNICIPAL E SUPORTE PARA VASO DE FLOR  
MUNICÍPIO DE IRATI

### 1.0 DADOS GERAIS

**O Conjunto é formado por: 1 Lixeira Grande para bag e 1 lixeira dupla para cestos plásticos.**

Local da instalação das lixeiras: Perímetro Urbano e locais com coleta pública.

A construção deverá ser feita rigorosamente de acordo com o projeto aprovado. Nos projetos apresentados, caso haja divergência entre as medidas tomadas em escala e medidas determinadas por cotas, prevalecerão sempre às últimas.

Caberá à empreiteira proceder à fabricação dos itens dentro das normas gerais de construção. Não serão aceitos materiais e serviços que não atendam as normas específicas, projeto, caderno de encargos e este memorial.

### 2.0 ESPECIFICAÇÕES LIXEIRAS

O conjunto de lixeiras é formado por:

- 1 (Uma) Lixeira dupla para cesto de lixo plástico para lixo orgânico e rejeito, conforme modelo:



IMAGEM 1 – Lixeiras duplas para cesto plástico



- 1 (Uma) Lixeira grande para bag de lixo reciclável, conforme modelo:



IMAGEM 2 - Lixeira para BAG

A estrutura de aço para ambas as lixeiras do conjunto deverá ser do tipo tubular quadrada pintada na cor preta com tinta específica e zarcão. Com dimensões idênticas as do projeto.

A tampa das mesmas será em chapa de aço também pintada com tinta específica e zarcão, com instalação de dobradiças e puxador em inox.

As tábuas em madeira deverão seguir as dimensões de projeto e serem em pinus tratado em autoclave, **com pintura em verniz ipê impregnante**. A fixação das mesmas na estrutura de aço será feita com parafuso autobrocante e arruela.

### 3.0 SUPORTE PARA VASO DE FLOR

- O suporte para vaso de flor deverá seguir o modelo a apresentado na imagem abaixo:





PREFEITURA MUNICIPAL DE IRATI  
DEPARTAMENTO DE ENGENHARIA



IMAGEM 3 – MODELO SUPORTE PARA VASE DE FLOR


O mesmo deverá seguir as dimensões existentes em projeto, a estrutura de aço deverá ser do barra chata, pintada na cor preta com tinta específica e zarcão.

As tábuas em madeira deverão seguir as dimensões de projeto e serem em pinus tratado em autoclave, com pintura em verniz ipê impregnante. A fixação das mesmas na estrutura de aço será feita com parafuso autobrocante e arruela.



Irati, 08 de julho de 2022.

---

**Eng. Fabiana Grando**  
CREA 125595-6/SC  
MATRÍCULA: 14200/01


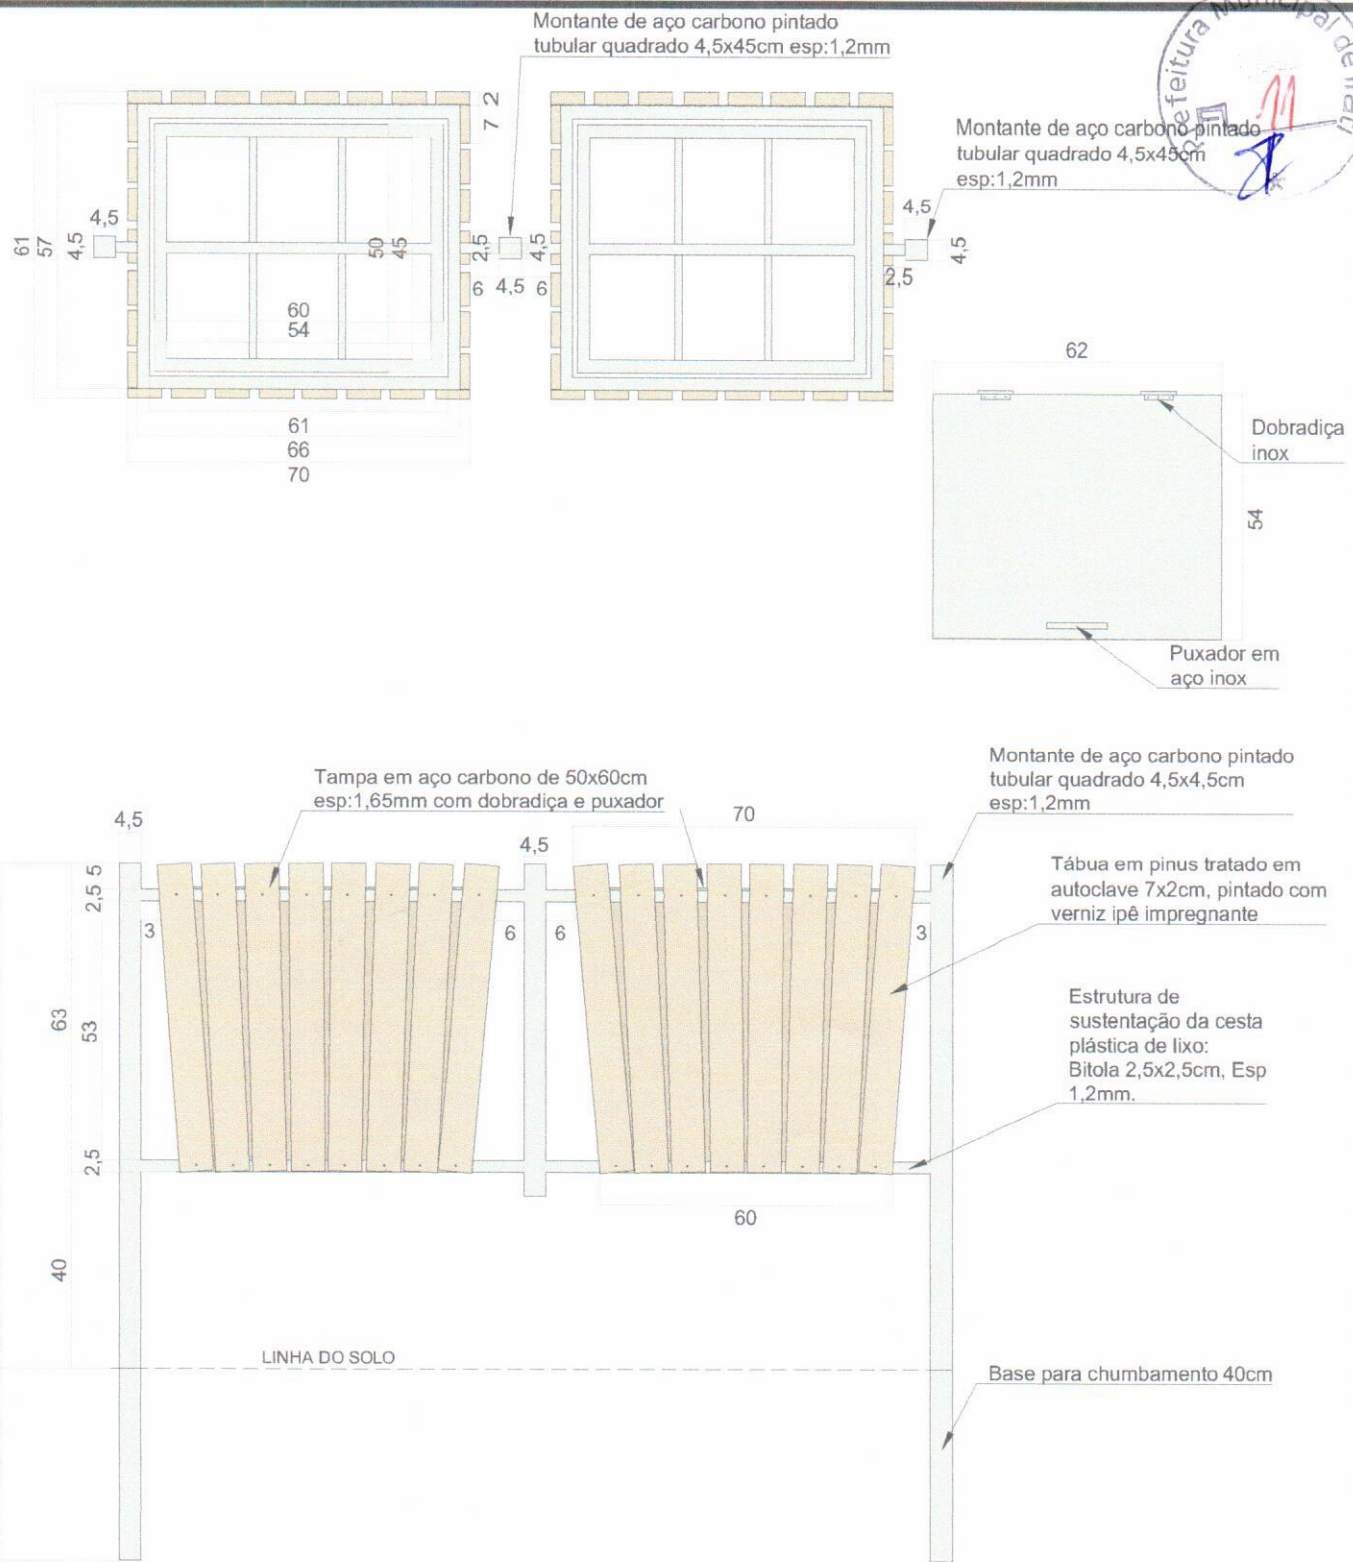


01 Lixeira Orgânica Dupla  
Escala 1/15

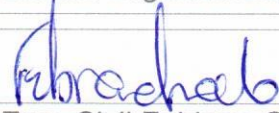DESCRIÇÃO: <b>PROJETO PADRÃO LIXEIRAS PÚBLICAS</b>		ESCALA: <b>INDICADA</b>	
ENDEREÇO DA OBRA: <b>Município de Irati</b>		DATA: <b>Mai / 2022</b>	
CONTEÚDO: <b>Lixeira Orgânica Dupla</b>		N. DO PROJETO:  	ÁREA:  
 <b>Eng. Civil Fabiana Grando</b> CREA/SC 125595-6		PRANCHA:  <b>01/03</b>	DESENHISTA:  
 <b>Neuri Meurer</b> Prefeito Municipal de Irati		ARQUIVO:  <b>001</b>	





Prefeitura Municipal de Irati  
 Fl. 12  
 [Assinatura]

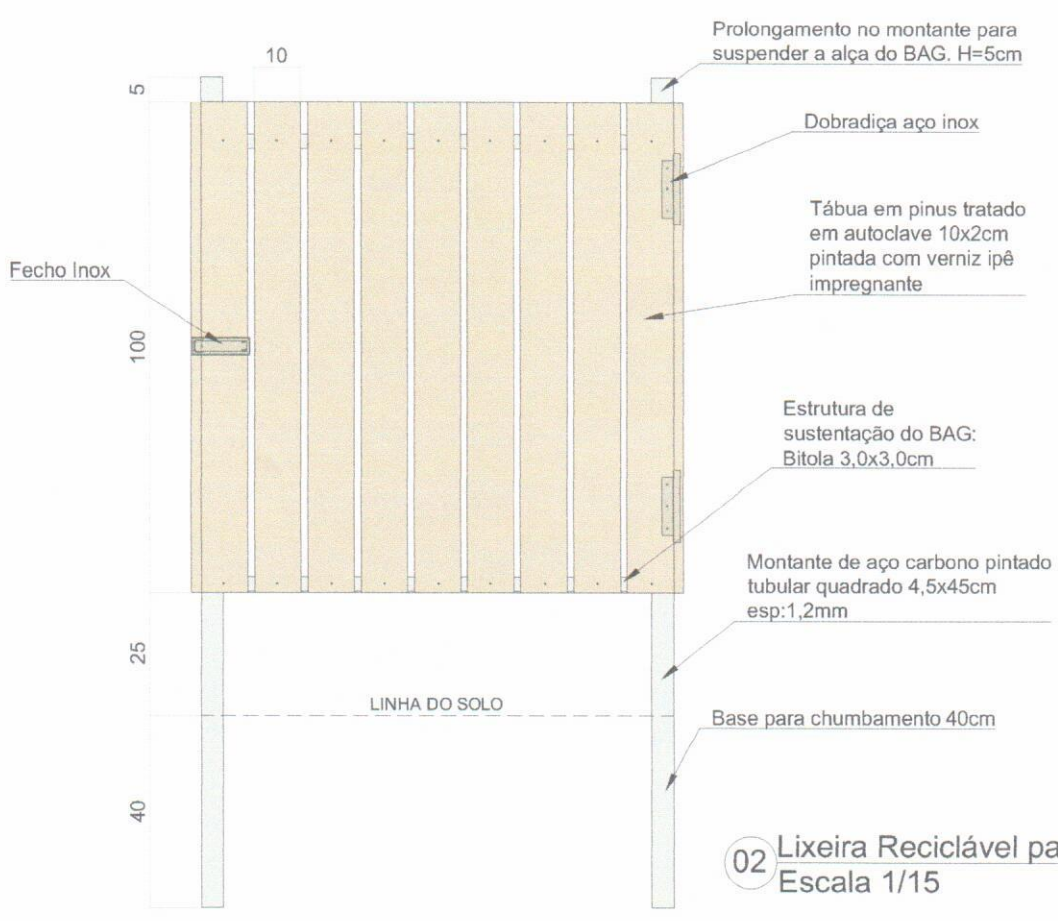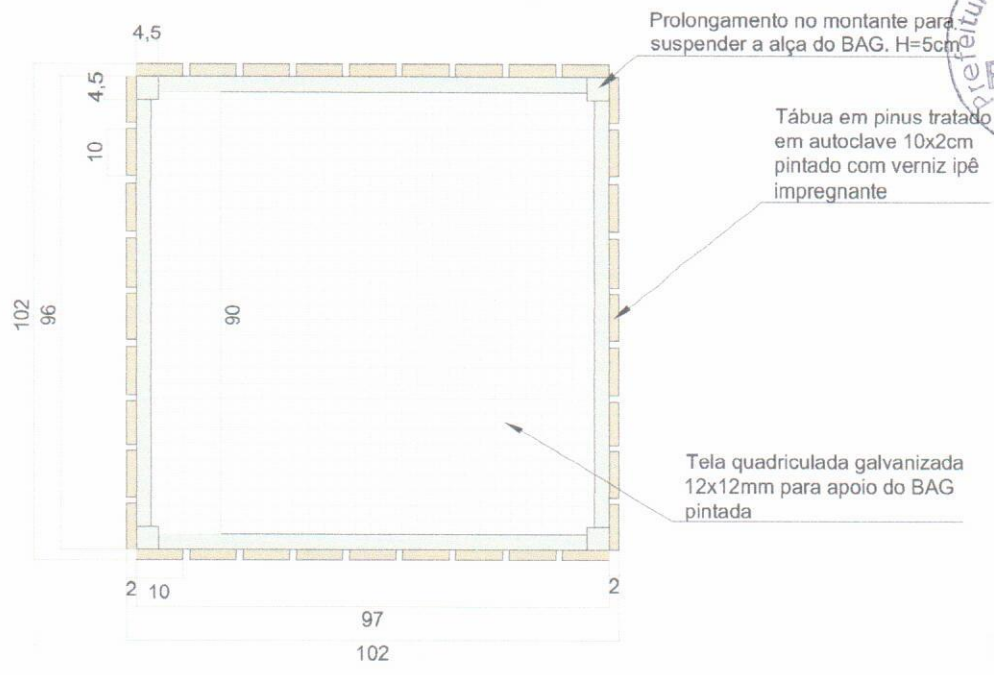

02 Lixeira Reciclável para BAG  
 Escala 1/15

DESCRIÇÃO: <b>PROJETO PADRÃO LIXEIRAS PÚBLICAS</b>		ESCALA: INDICADA	
ENDEREÇO DA OBRA: <b>Município de Irati</b>		DATA: Maio / 2022	
CONTEÚDO: <b>Lixeira BAG Reciclável</b>		N. DO PROJETO:	ÁREA:
 <b>Eng. Civil Fabiana Grando</b> CREA/SC 125595-6		PRANCHA: <b>02/03</b>	DESENHISTA:
 <b>Neuri Meurer</b> Prefeito Municipal de Irati		ARQUIVO:	<b>001</b>

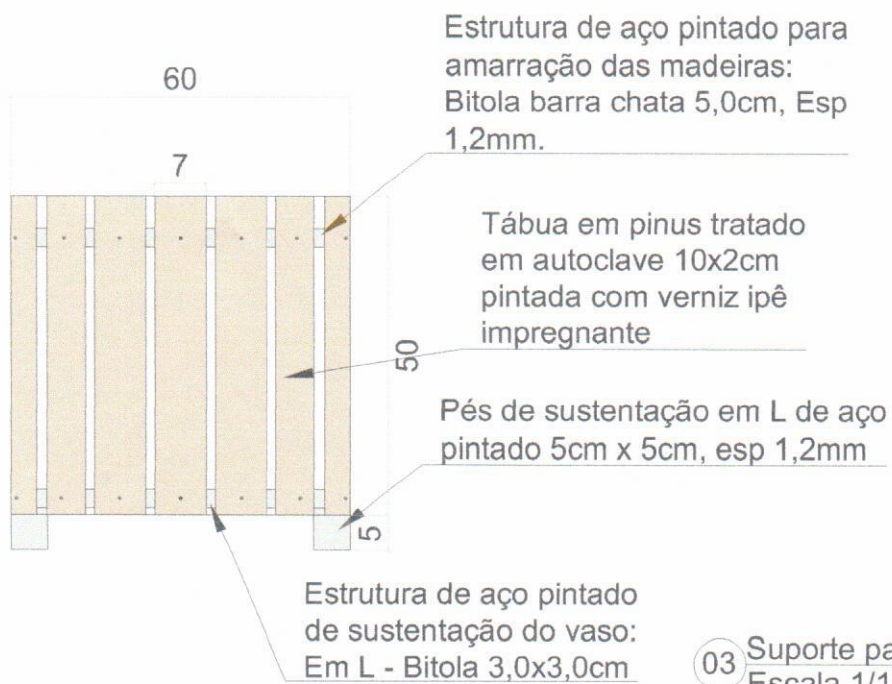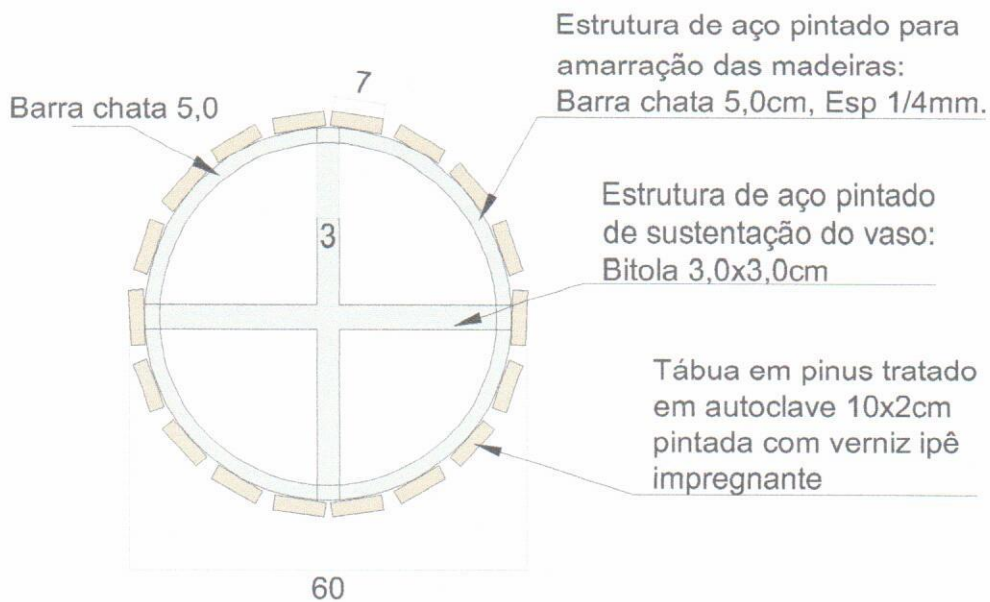

03 Suporte para vaso de flor Escala 1/10

DESCRIÇÃO: <b>PROJETO PADRÃO LIXEIRAS PÚBLICAS</b>		ESCALA: INDICADA	
ENDEREÇO DA OBRA: <b>Município de Irati</b>		DATA: Maio / 2022	
CONTEÚDO: <b>SUPORTE PARA VASO DE FLOR</b>		N. DO PROJETO:	ÁREA:
 Eng. Civil Fabiana Grando CREA/SC 125595-6		PRANCHA: <b>03/03</b>	DESENHISTA:  ARQUIVO: <b>001</b>
 Neuri Meurer Prefeito Municipal de Irati			