



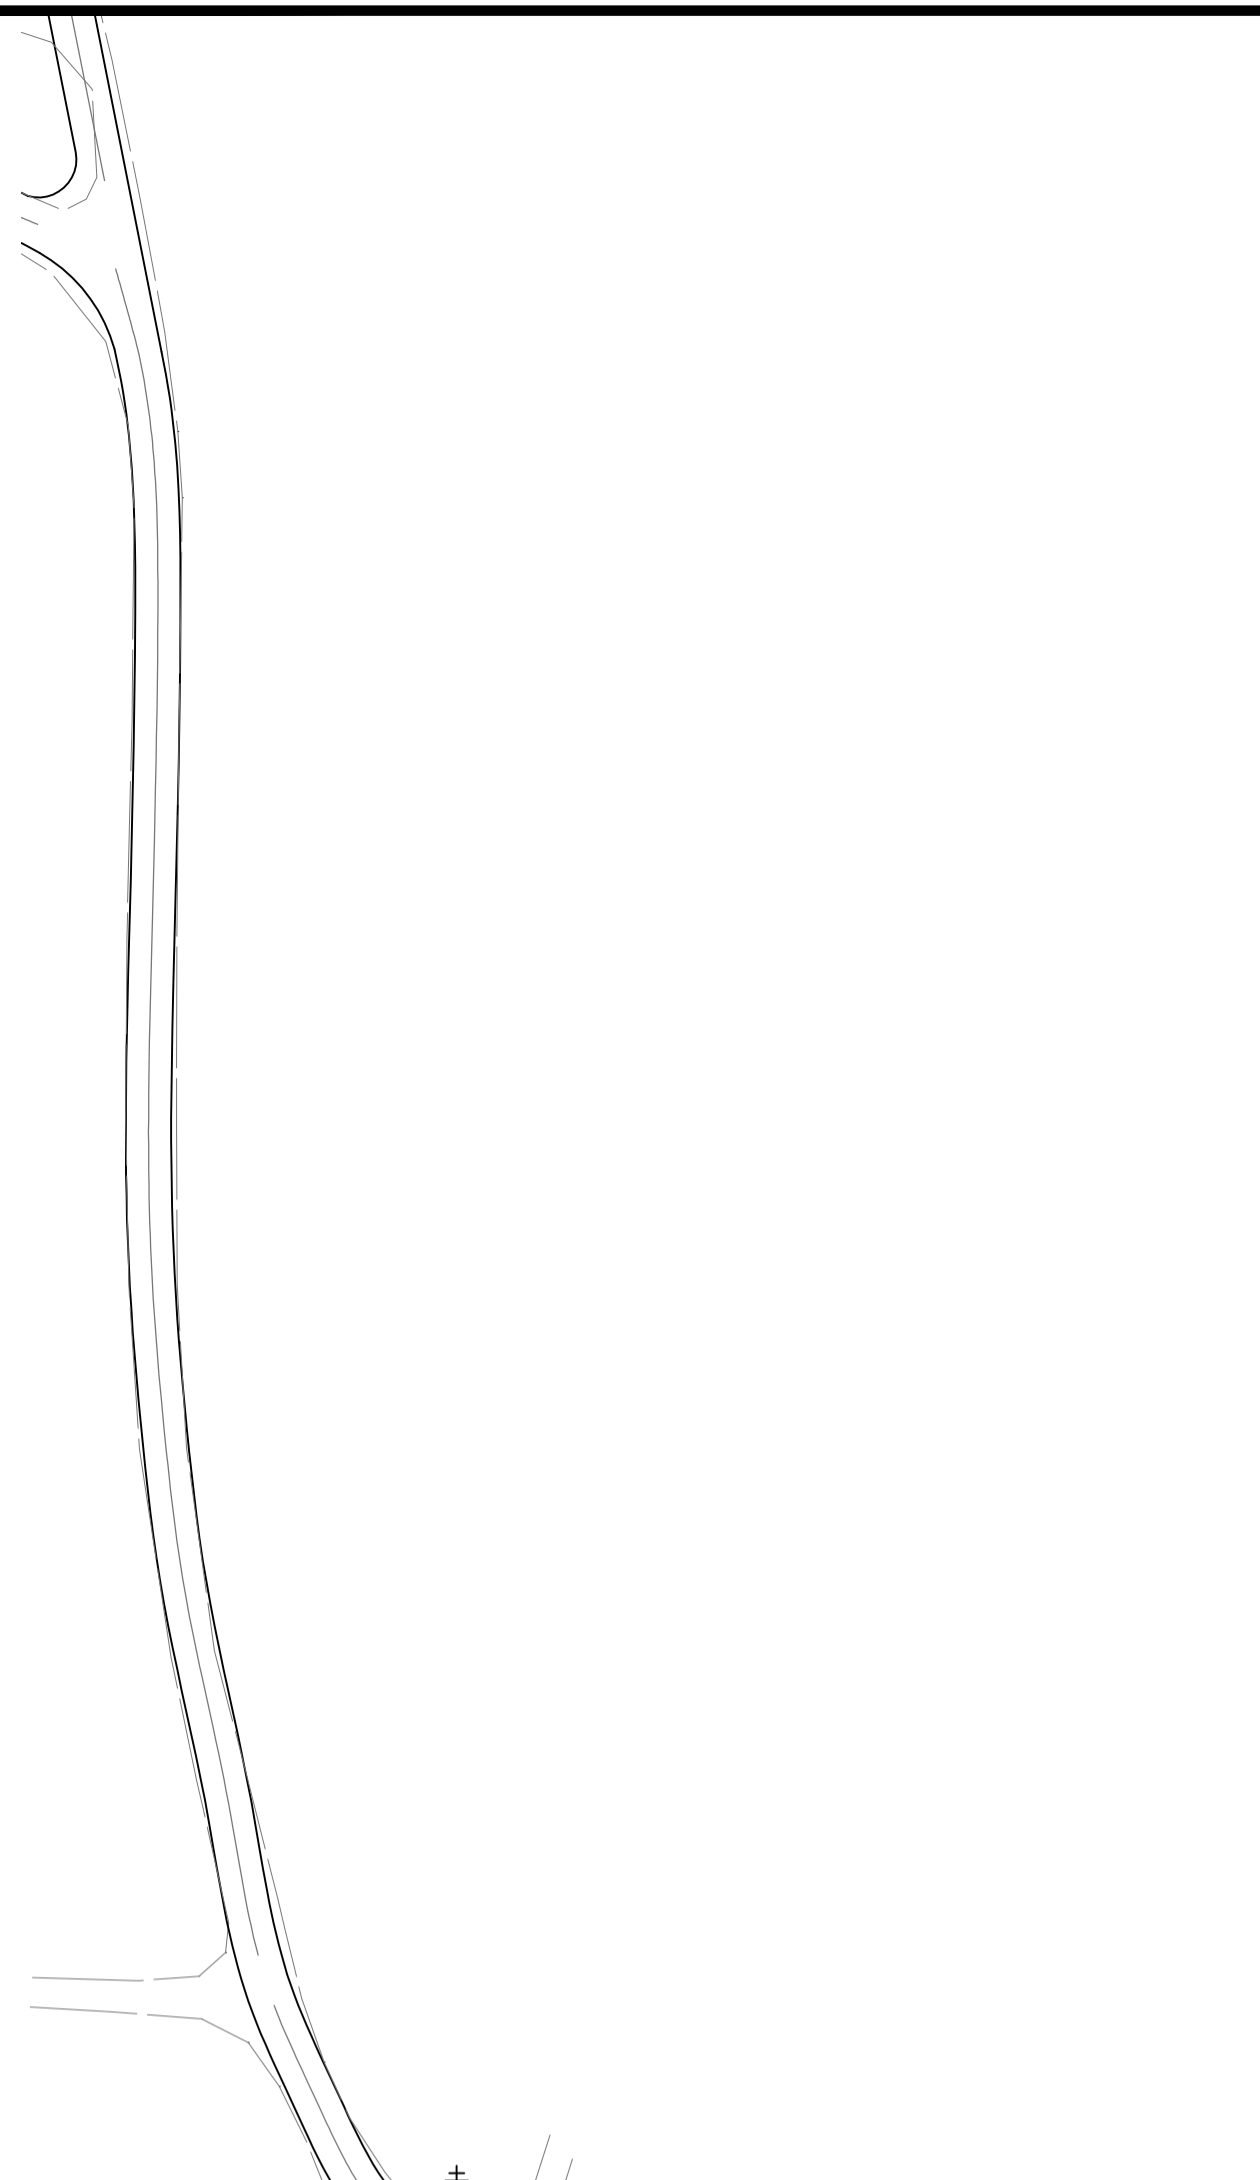

**IMPLANTAÇÃO - PLANTA LAYOUT SATÉLITE**  
Escala Visual

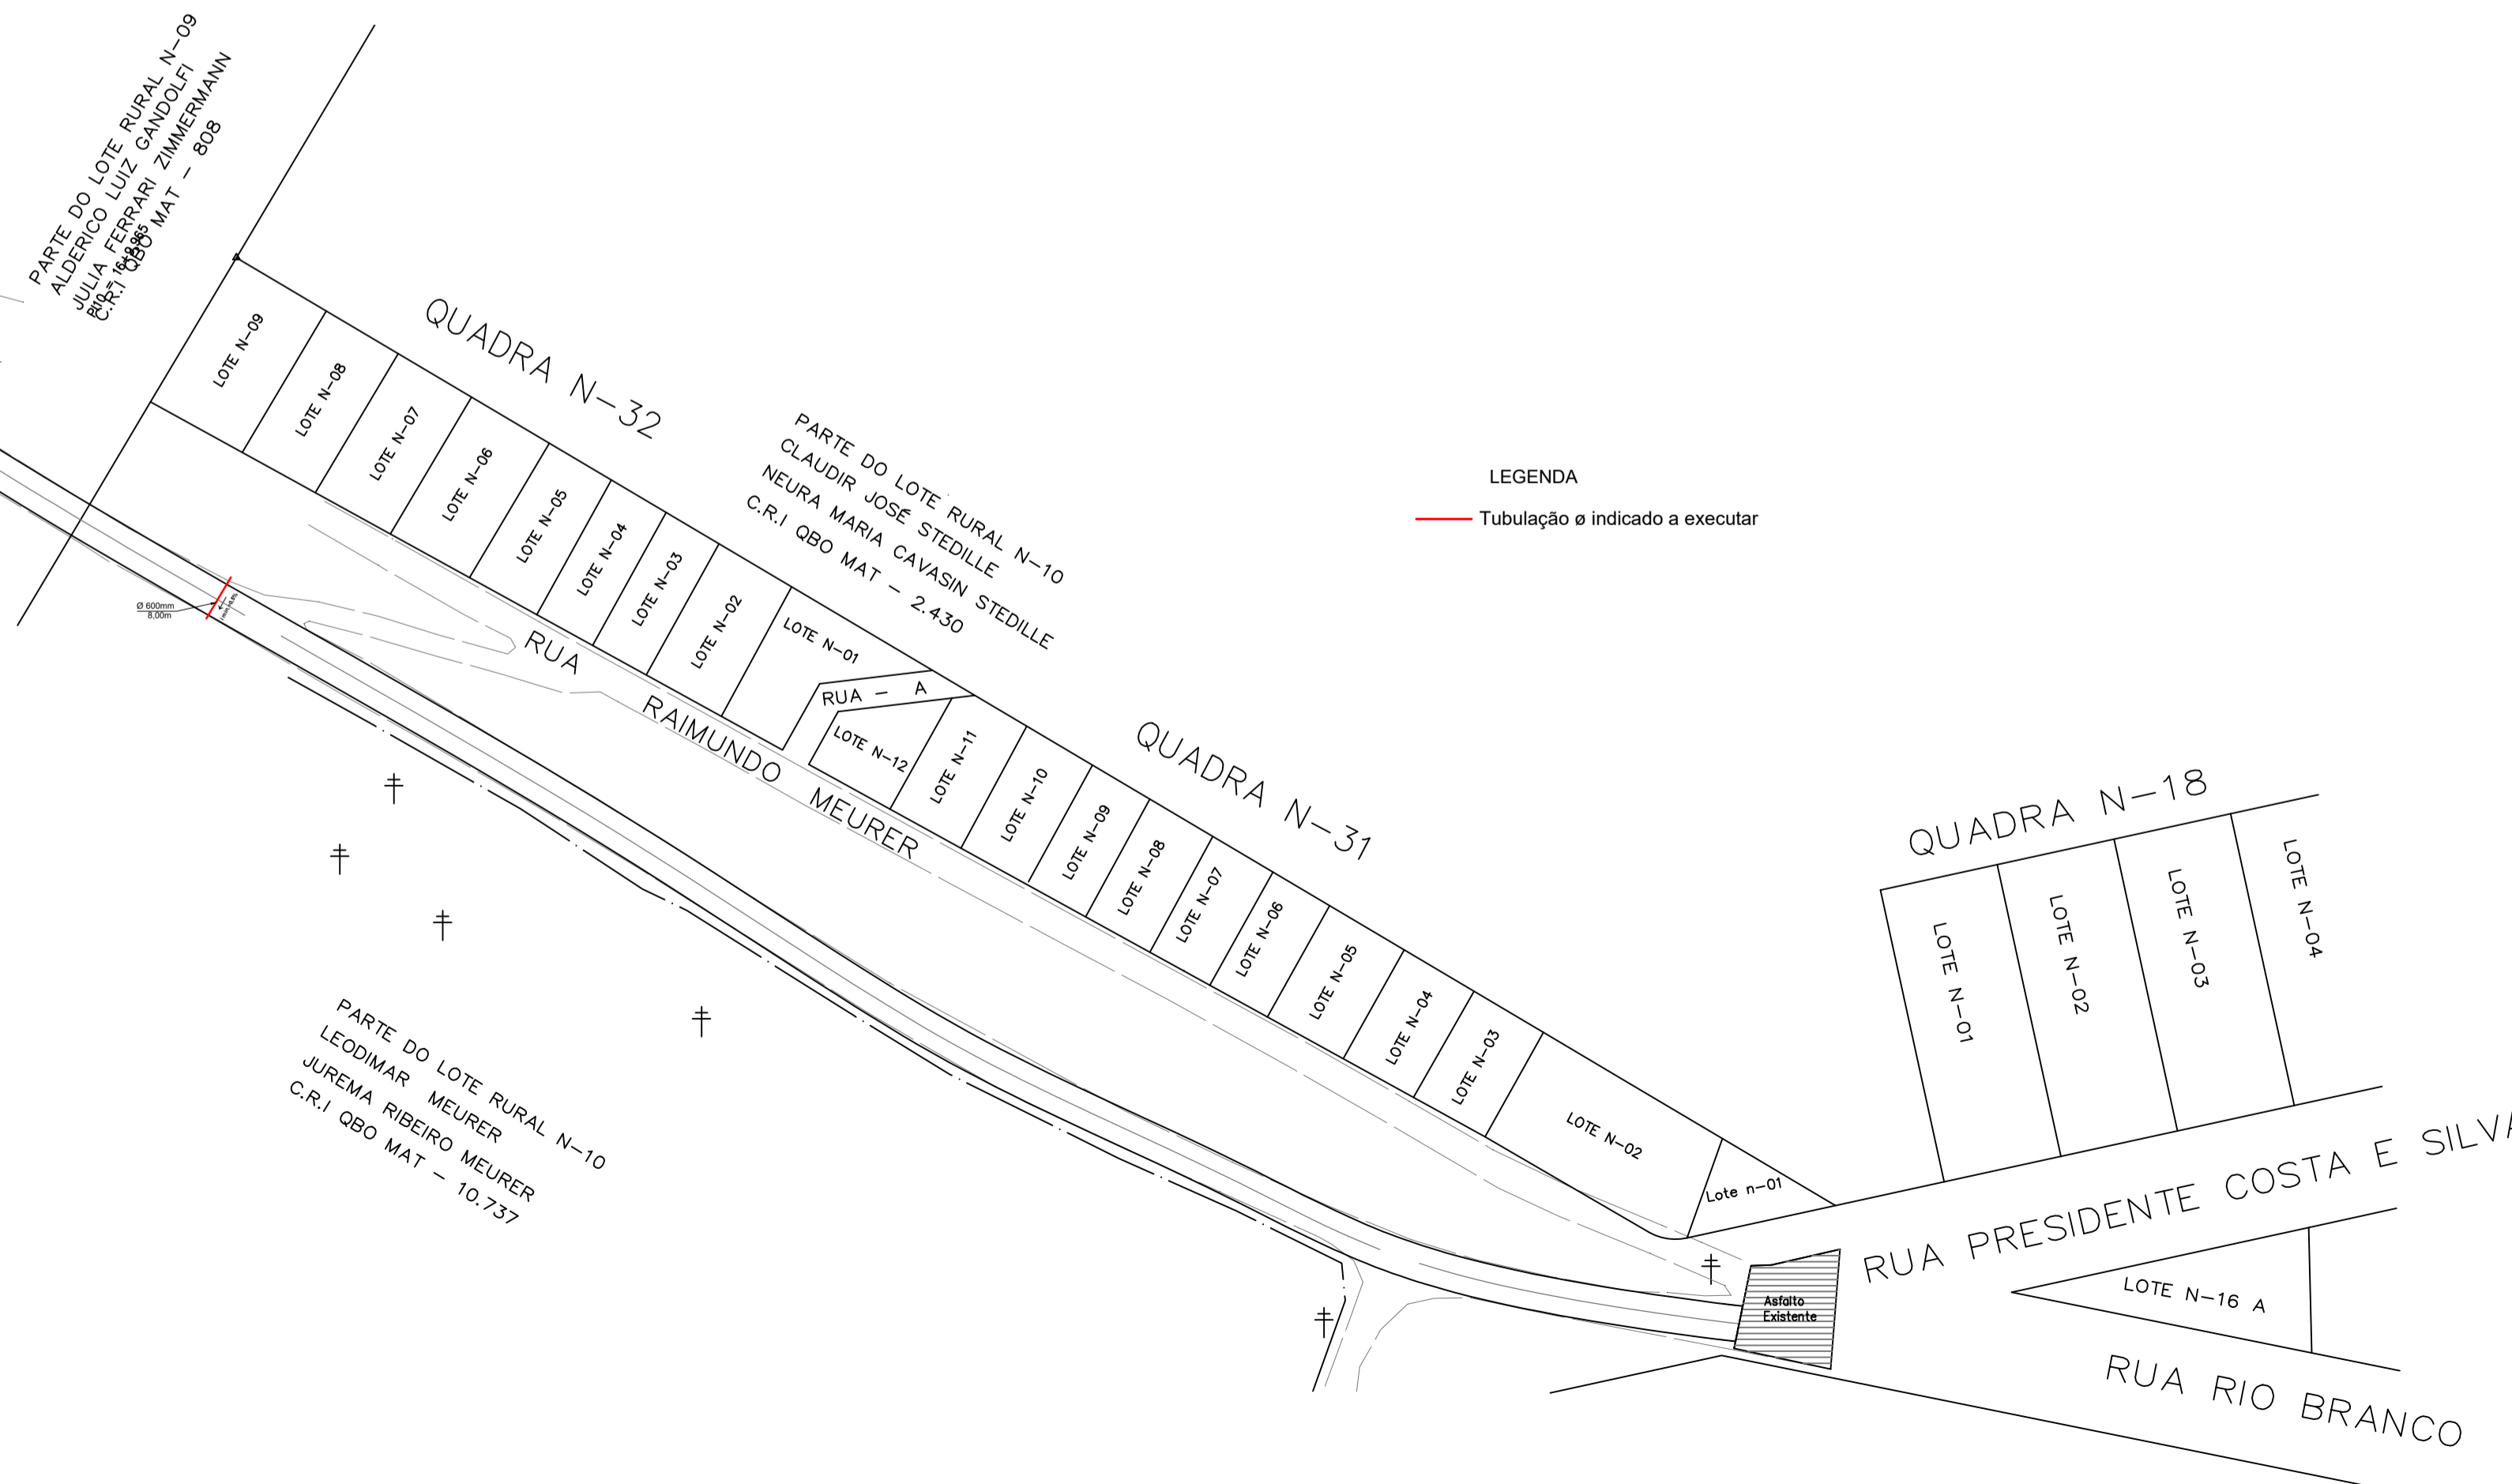

**IMPLANTAÇÃO - DRENAGEM PLUVIAL**  
Escala 1/1000



APROVAÇÃO/CARIMBO:



PROJETO:	<b>ARQUITETÔNICO</b>	
OBRA:	<b>PAVIMENTAÇÃO ASFÁLTICA SOBRE LEITO NATURAL ACESSO LINHA BARRA ESCONDIDA</b>	
ENDEREÇO:	ACESSO LINHA BARRA ESCONDIDA ÁREA RURAL - IRATI-SC	
PROPRIETÁRIO:	PREFEITURA MUNICIPAL DE IRATI - SC CNPJ - 95.990.230/0001-51	
RESPONSÁVEL TÉCNICO:	Engº Civil Amarildo M. Ribeiro - CREA-SC 156004-7	
RESPONSÁVEL TÉCNICO:	Engº Civil Jean C. Tortelli - CREA-SC 182379-4	
RESPONSÁVEL TÉCNICO:	Engº Eletricista Charlan Smaniotto Luzzatto - CREA-SC 127695-8	
DESENHO CAD:	Eiveltro Jesus Passini - CREA-SC 084559-7 Jaison R. dos Santos - CREA-SC 178513-5	
DESCRIÇÃO	IMPLANTAÇÃO - DRENAGEM PLUVIAL IMPLANTAÇÃO - PLANTA LAYOUT SATÉLITE SIMBOLÓGIA DETALHES	PRANCHA: <b>03/03</b>
ÁREA TOTAL:	INDICADA	ESCALA: INDICADA
CONTATO:	E-MAIL: amnoroste@amnoroste.org.br - TEL: (49)3344-1991	