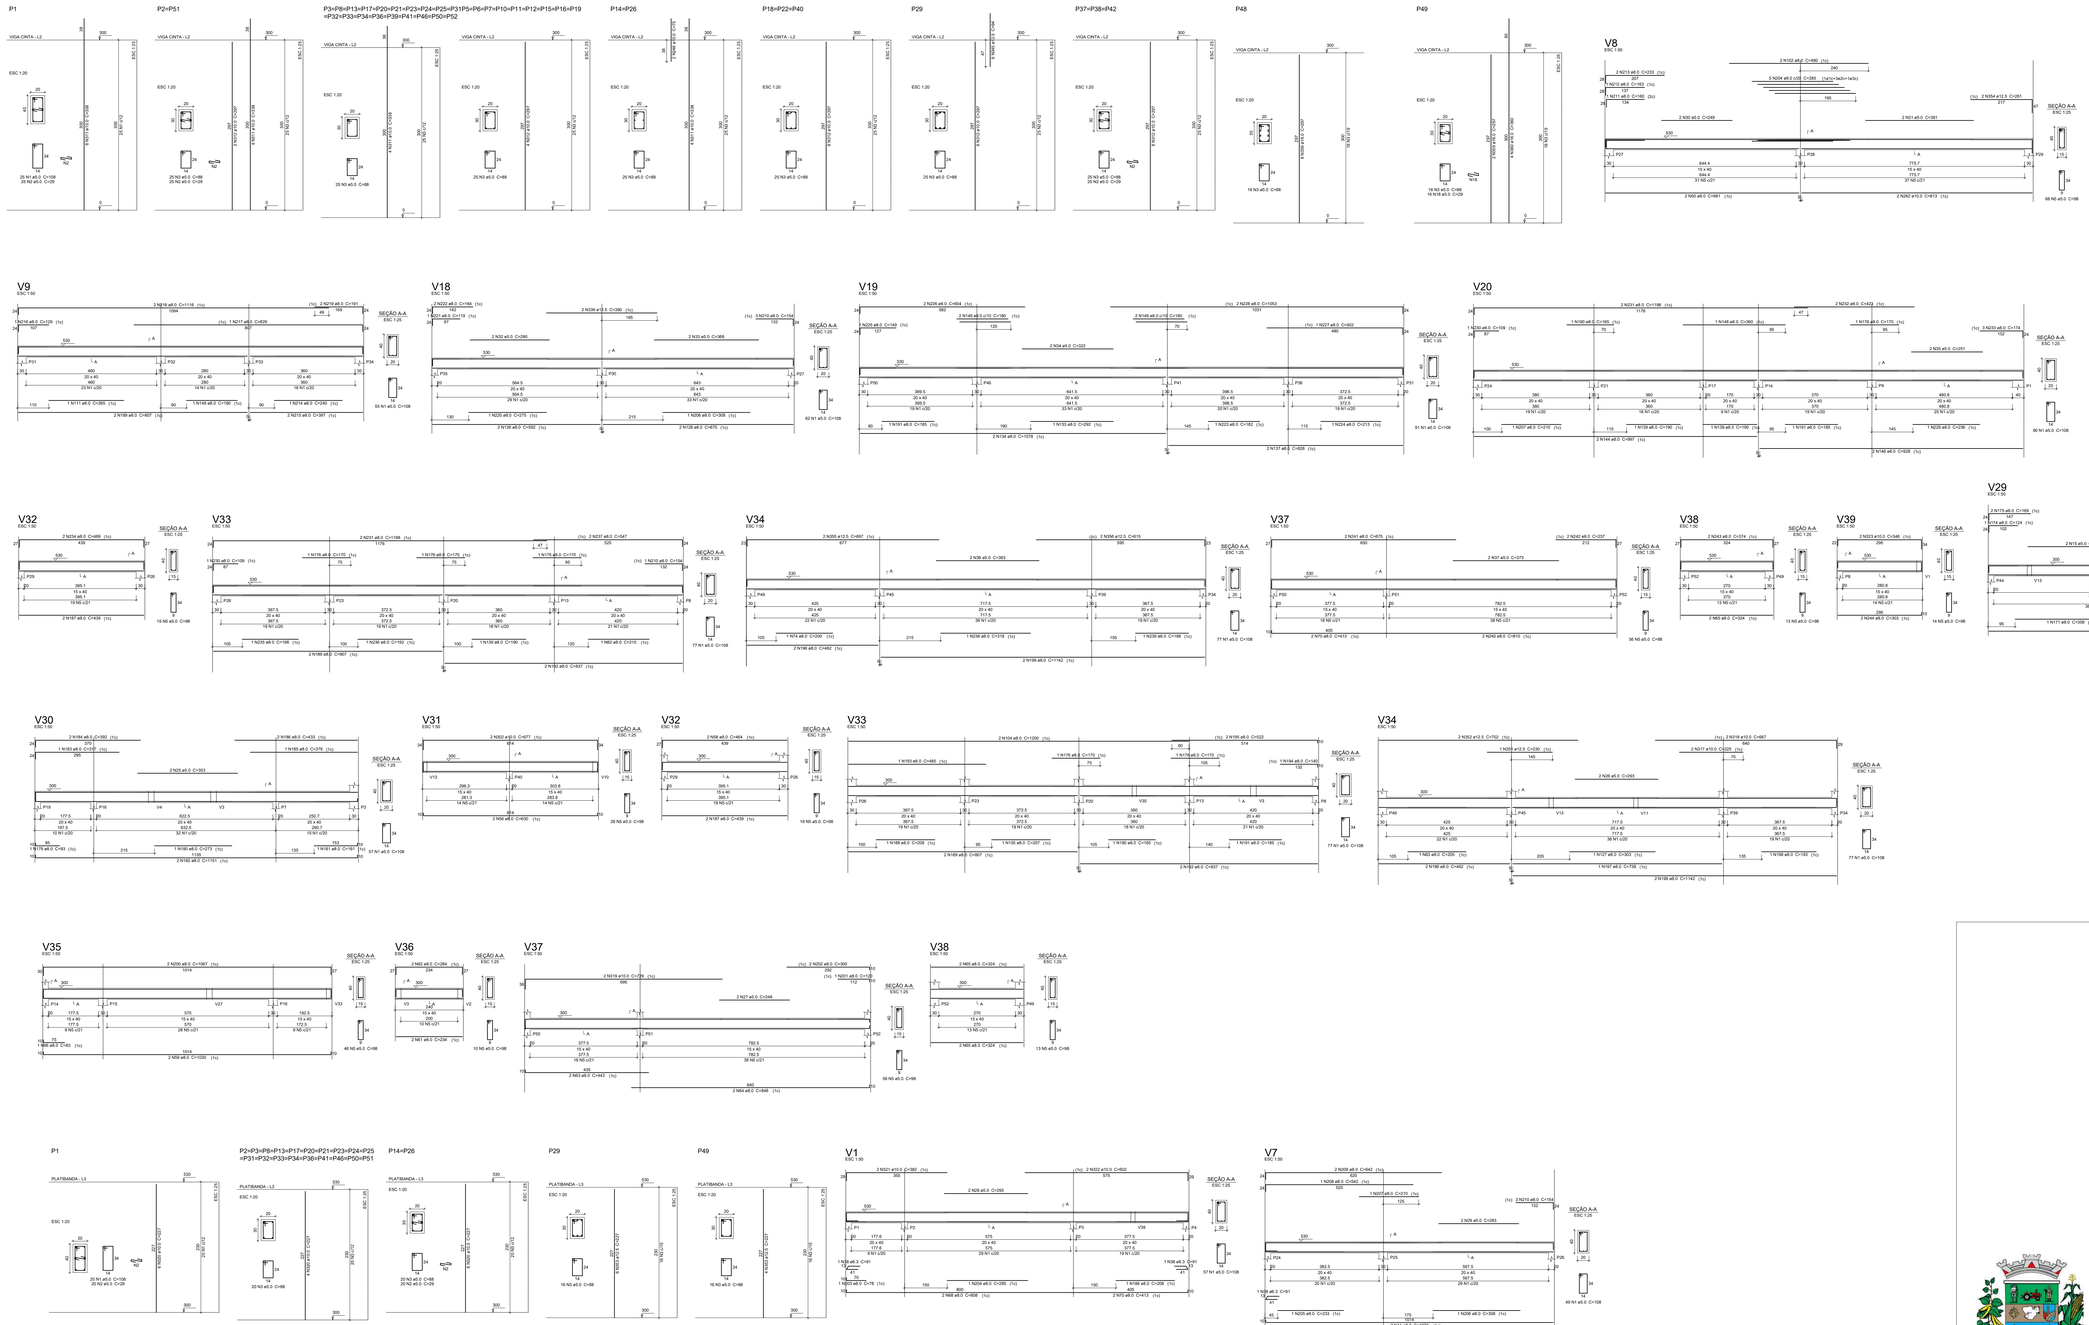

11 PILARES TÉRREOS VIGAS CINTA E PILARES PLATIBANDA
ESCALA

MUNICÍPIO DE IRATI

DESCRIÇÃO: Construção do Centro de Ensino Municipal de Irati	ESCALA: INDICADA
ENDEREÇO DA OBRA: Lote 19 da Quadra 21 - Centro - Irati, SC	DATA: OUTUBRO/2022
CONTEÚDO: ESTRUTURAL	N. DO PROJETO: / ÁREA: 2.501,42 M²
Eng. Civil Fabiana Grando CREA/SC 125595-6 Mat. 14200/01	Neuri Meurer Prefeito Municipal Município de Irati
PRANCHA: 11 /11	DESENHISTA: / ARQUIVO: