



DETALHE DAS ESTACAS 32 cm

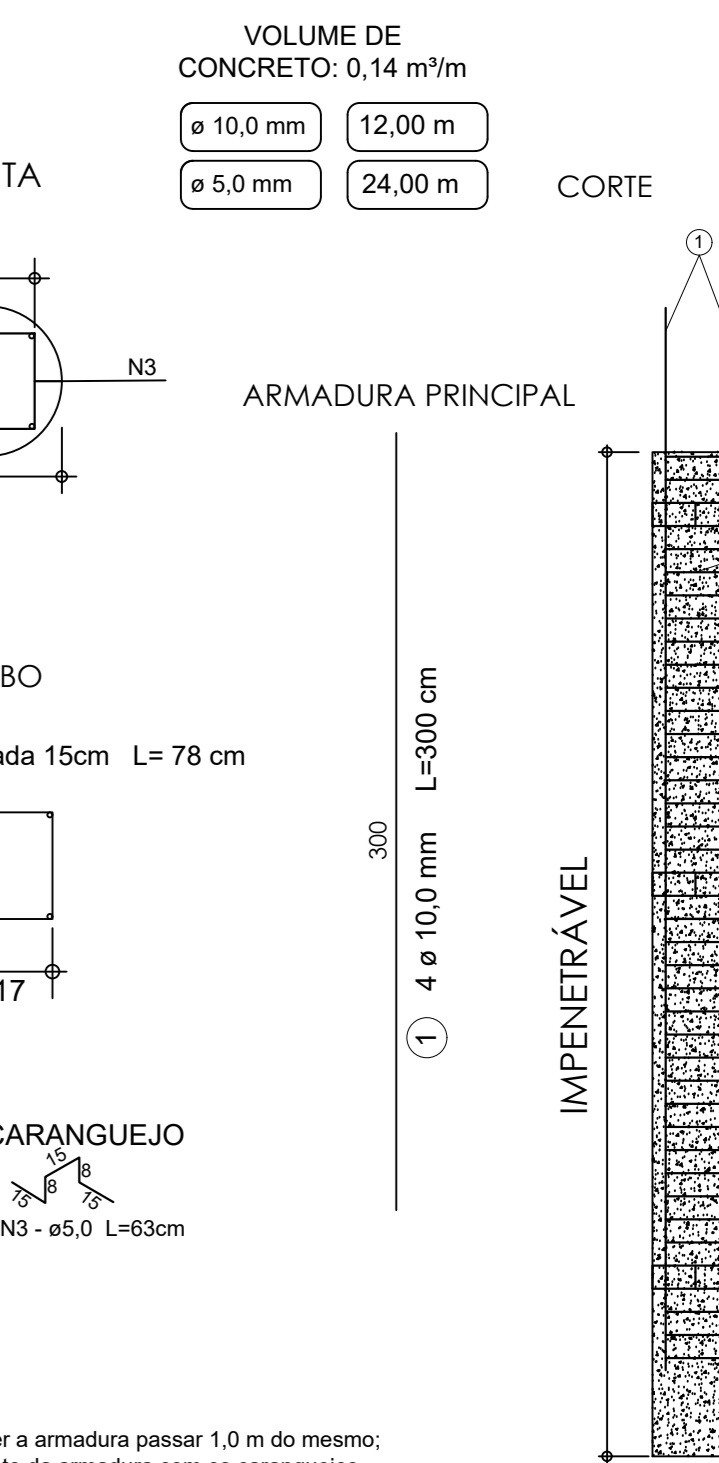


OBSERVAÇÕES
 - Quando aberto, fazer a armadura passar 1,0 m do mesmo;
 - Garantir recobrimento da armadura com os caranguejos;

**BLOCO 1 ESTACA DE 32 cm
 TODAS AS ESTACAS, MENOS P14, P27 e P38.**

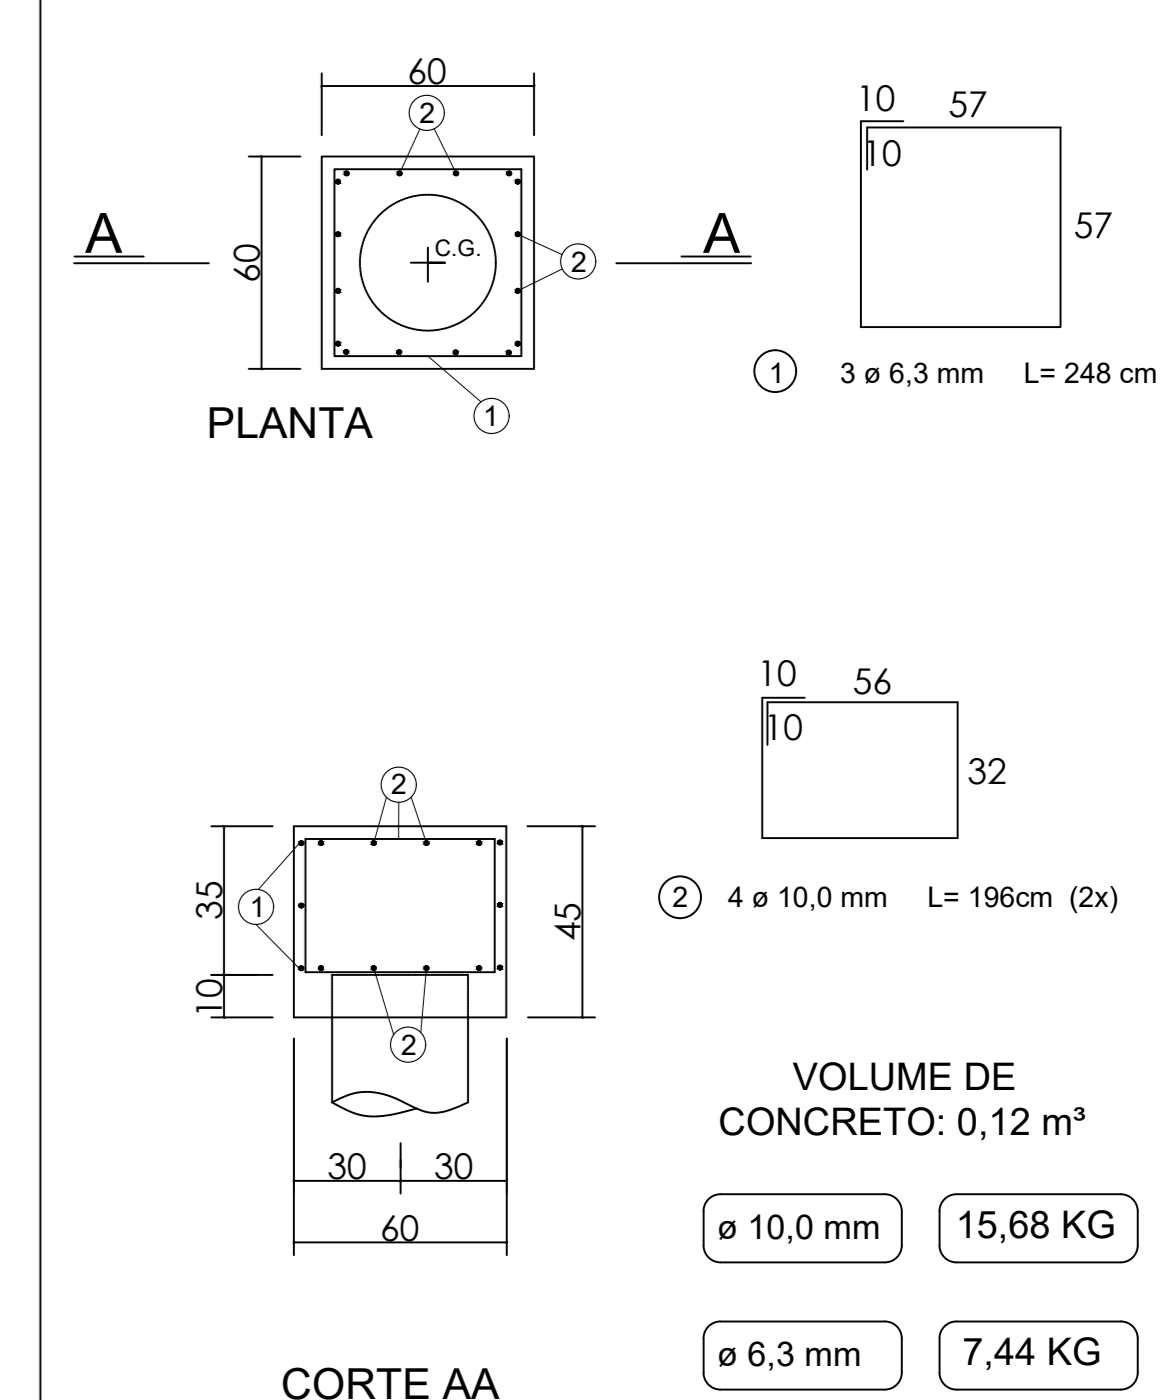

**BLOCO 1 ESTACA DE 32 cm
 P14, P27 e P38.**

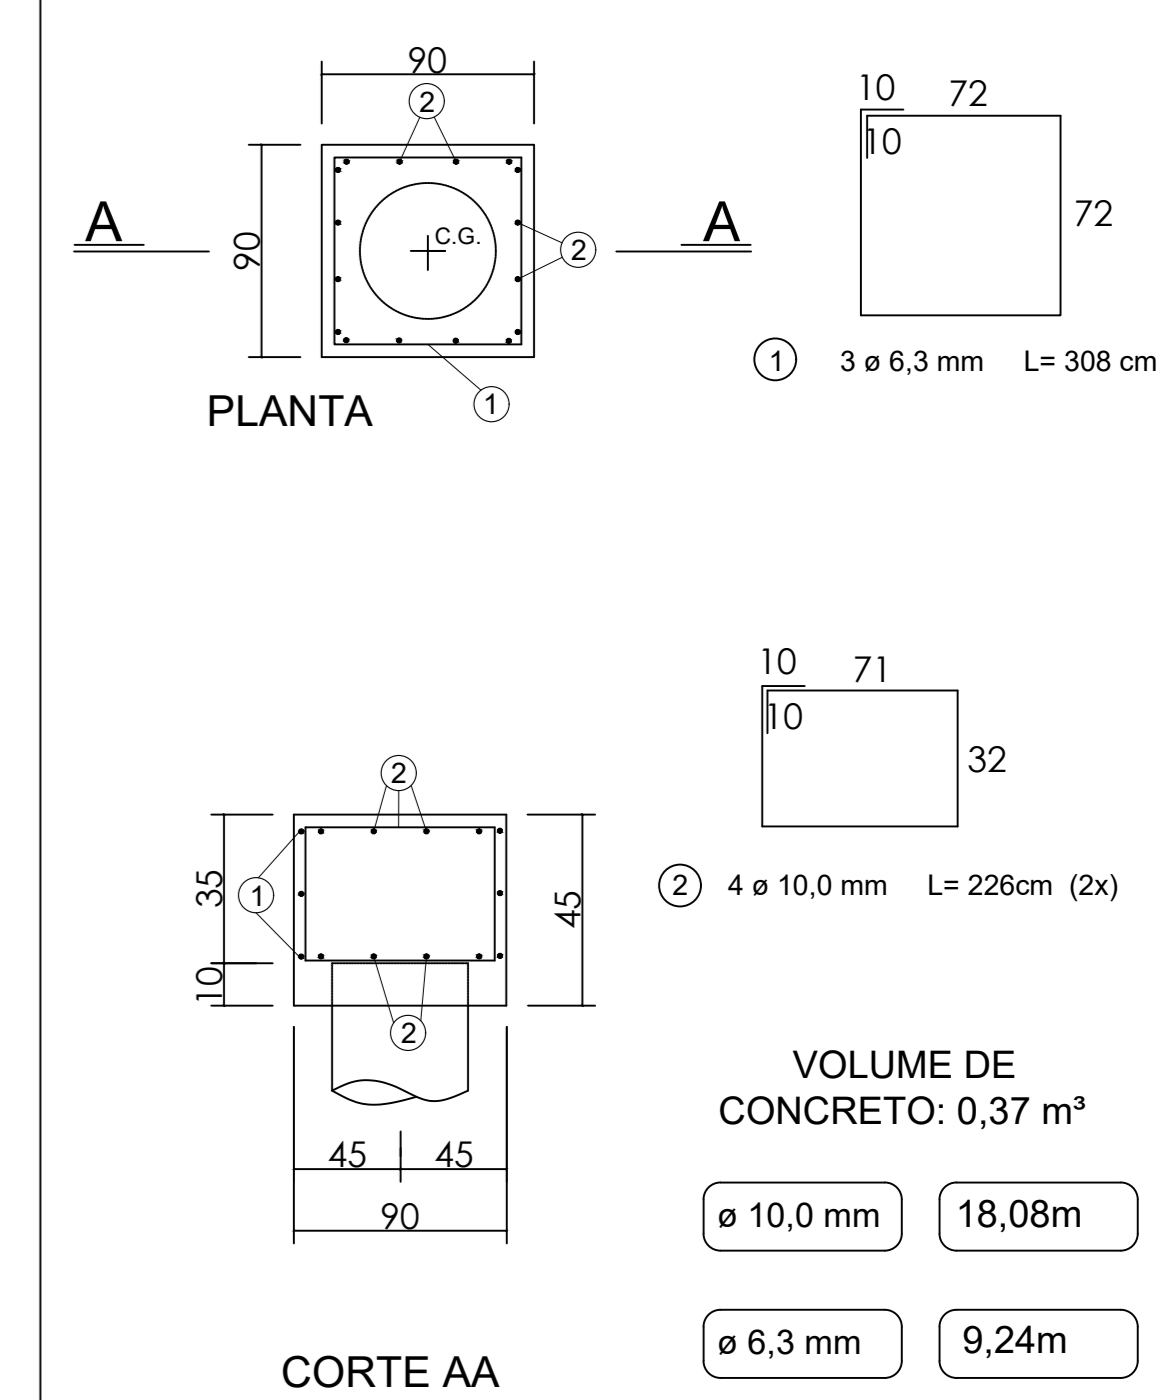

AAN responsável	e001 número	Emissão Inicial ocorrência	23/10/2023 data
Quadro de ocorrências			

ESTAQUEAMENTO CHAPECÓ
 Estacas Escavadas Rotativas
 Estacas Strauss
 Estacas Metálicas
 Tubulões
 RUA SALVADOR, 102-D
 FONE (049) 9105-1308
 FONE (049) 3329-7130
 CHAPECÓ-SC
 estaqueamentochapeco@yahoo.com.br

Centro de Ensino Municipal de Irati

MUNICÍPIO DE IRATI

PROJETO DE FUNDAÇÕES

IRATI - SC STRAUSS PIETRA MACCARI

