




IMPLANTAÇÃO - PLANTA LAYOUT SATÉLITE
Escala Visual

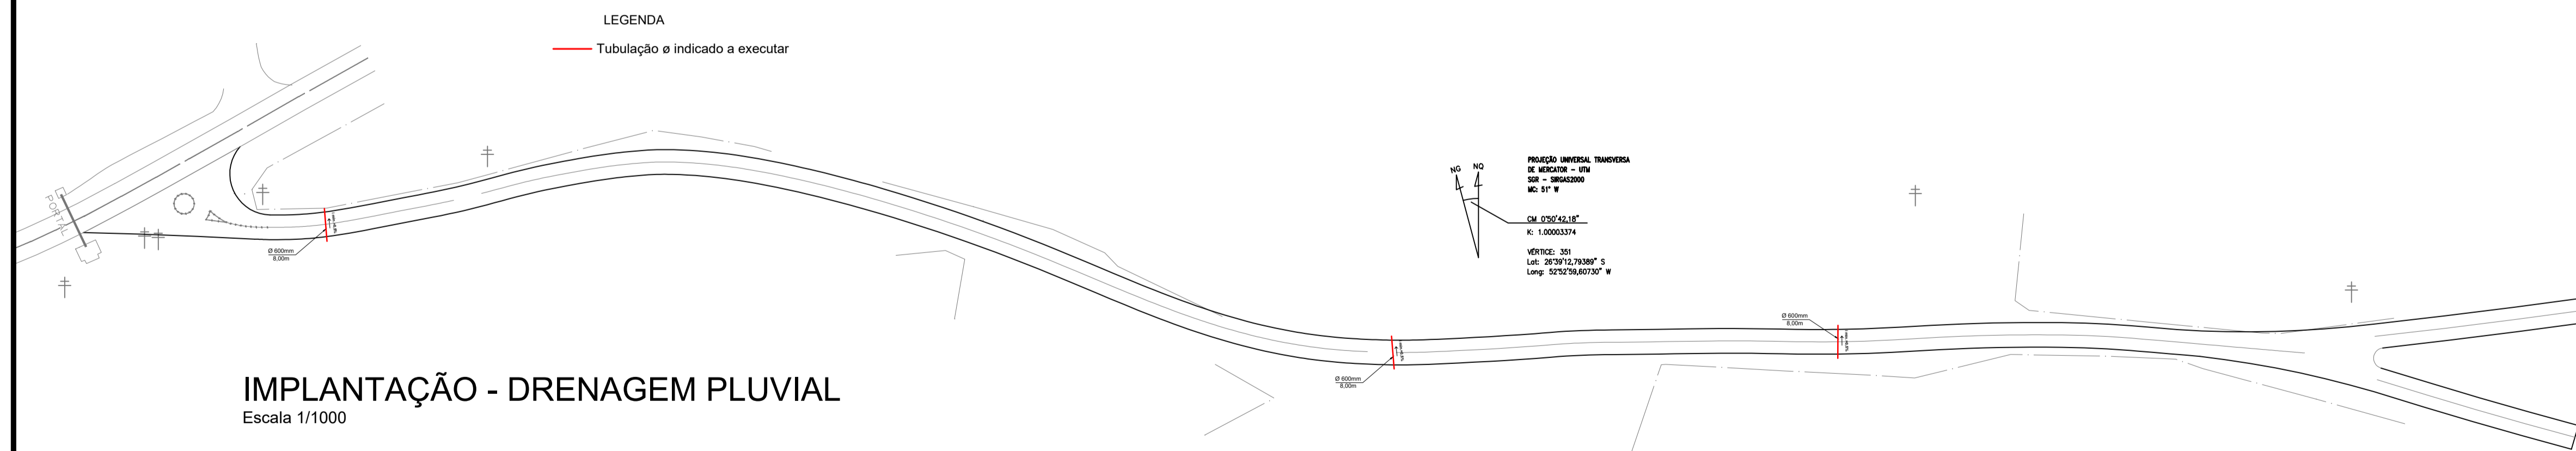

IMPLANTAÇÃO - DRENAGEM PLUVIAL
Escala 1/1000

APROVAÇÃO/CARIMBO:



PROJETO:	ARQUITETÔNICO	
OBRA:	PAVIMENTAÇÃO ASFÁLTICA SOBRE LEITO NATURAL ACESSO COMUNIDADE ÁGUA LIMPA	
ENDEREÇO:	ACESSO COMUNIDADE ÁGUA LIMPA ÁREA RURAL - IRATI-SC	
PROPRIETÁRIO:	PREFEITURA MUNICIPAL DE IRATI - SC CNPJ- 05.990.230/0001-51	
RESPONSÁVEL TÉCNICO:	Eng° Civil Amarildo M. Ribeiro - CREA-SC 156004-7	
RESPONSÁVEL TÉCNICO:	Eng° Civil Jean C. Tortelli - CREA-SC 182379-4	
RESPONSÁVEL TÉCNICO:	Eng° Eletricista Charlan Smaniotto Luzzatto - CREA-SC 127695-8	
DESENHO CAD:	Eiveltro Jesus Passini - CREA-SC 084559-7 Jaison R. dos Santos - CREA-SC 178513-5	
DESCRIÇÃO	IMPLANTAÇÃO - DRENAGEM PLUVIAL IMPLANTAÇÃO - PLANTA LAYOUT SATÉLITE SIMBOLÓGIA DETALHES	PRANCHA: 03/03
ÁREA TOTAL:	INDICADA	ESCALA: INDICADA
CONTATO:	E-MAIL: amnoroste@amnoroste.org.br - TEL: (49)3344-1991	