


**CALÇAMENTO COM PEDRAS IRREGULARES**  
ESCALA 1 / 500  
ÁREA = 680,00m<sup>2</sup>

- LEGENDA**
- 1 - Pó de Pedra - e = 1,5cm
  - 2 - Pavimentação com Pedras Irregulares - e = 10,0 a 15,0cm
  - 3 - Colchão de Argila - e = 7,0cm
  - 4 - Solo Compactado - e = 20,0cm
  - 5 - Meio-Fio a Executar

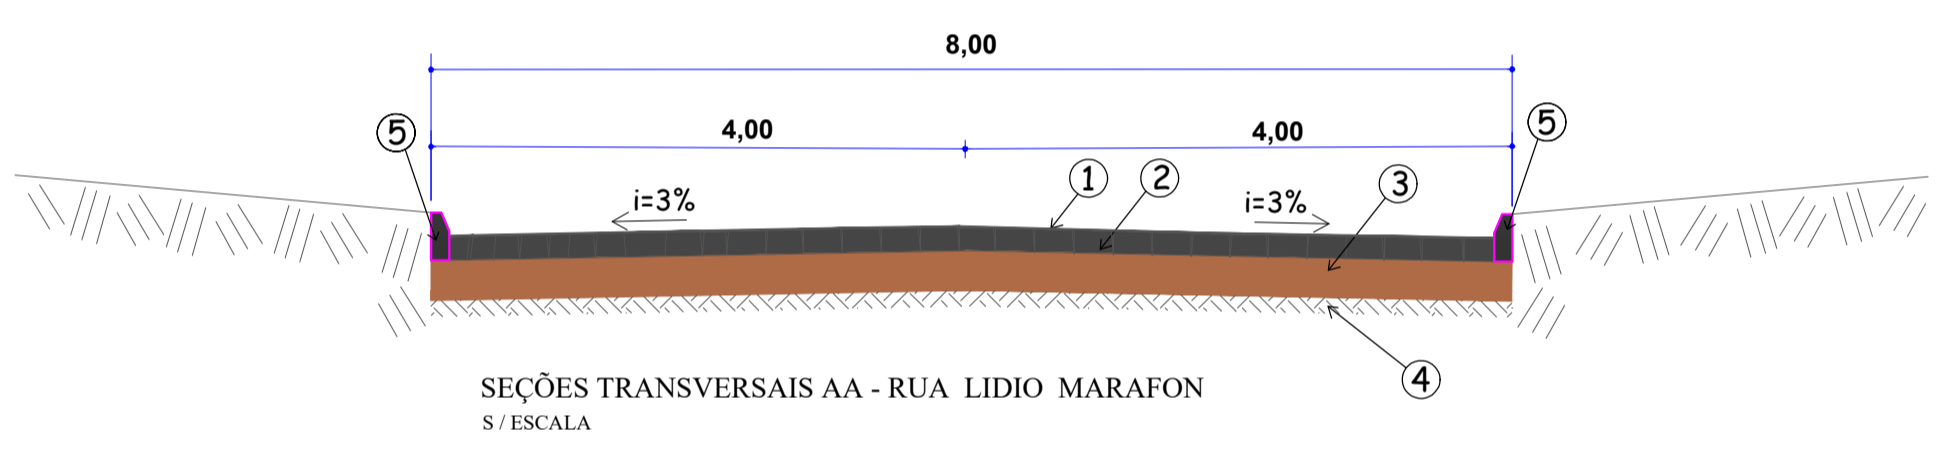

- CONVENÇÕES**
- Meio - Fio a executar
  - Meio Fio Existente
  - Cordão de Contenção de concreto
  - Poste de Energia Existente
  - Placa de Identificação das Ruas
  - Placa R-1 - Parada Obrigatória
  - Placa R-19 - Velocidade Máxima Permitida
  - Bueiros existentes DN30
  - Bueiros existentes DN40
  - Bueiros existentes DN60
  - Bueiros existentes DN100
  - Entrada de Veículos
  - Muro de pedra existente
  - Cerca existente
  - Boca de Lobo existente
  - Edificação existente
- OBS: Nos acessos p/ veículos será executado meio fio baixo e rampa conforme exemplos no projeto

**DETALHE PLACA R-19**






Forma	Fundo	Branca	Cor
Circular	Orla	Vermelha	
	Letras	Preta	
Via	Diâmetro (m)	Tarja (m)	Orla (m)
Urbana	0,50	0,075	0,075

**DETALHE PLACA R-1**

Forma	Fundo	Cor
Octogonal	Vermelha	
	Simbolo	Vermelha
	Orla interna	Branca
	Orla externa	Vermelha
	Letras	Branca
Via	Comprimento (m)	Largura (m)
Urbana	0,50	0,25

**Identificação logradouro**

Forma	Fundo	Cor
Circular	Orla	Branca
	Letras	Branca
Via	Comprimento (m)	Largura (m)
Urbana	0,50	0,25

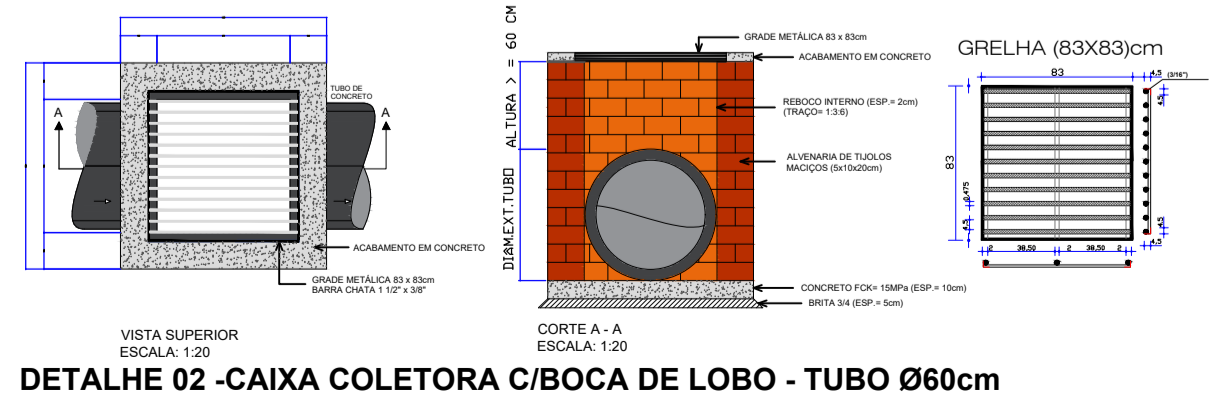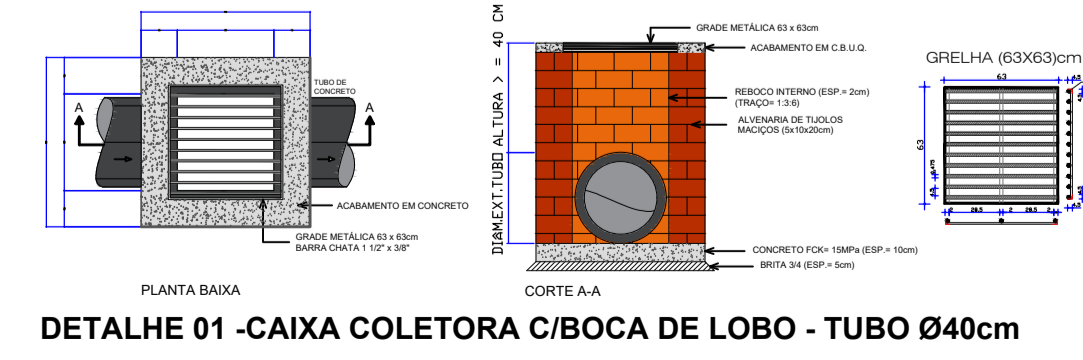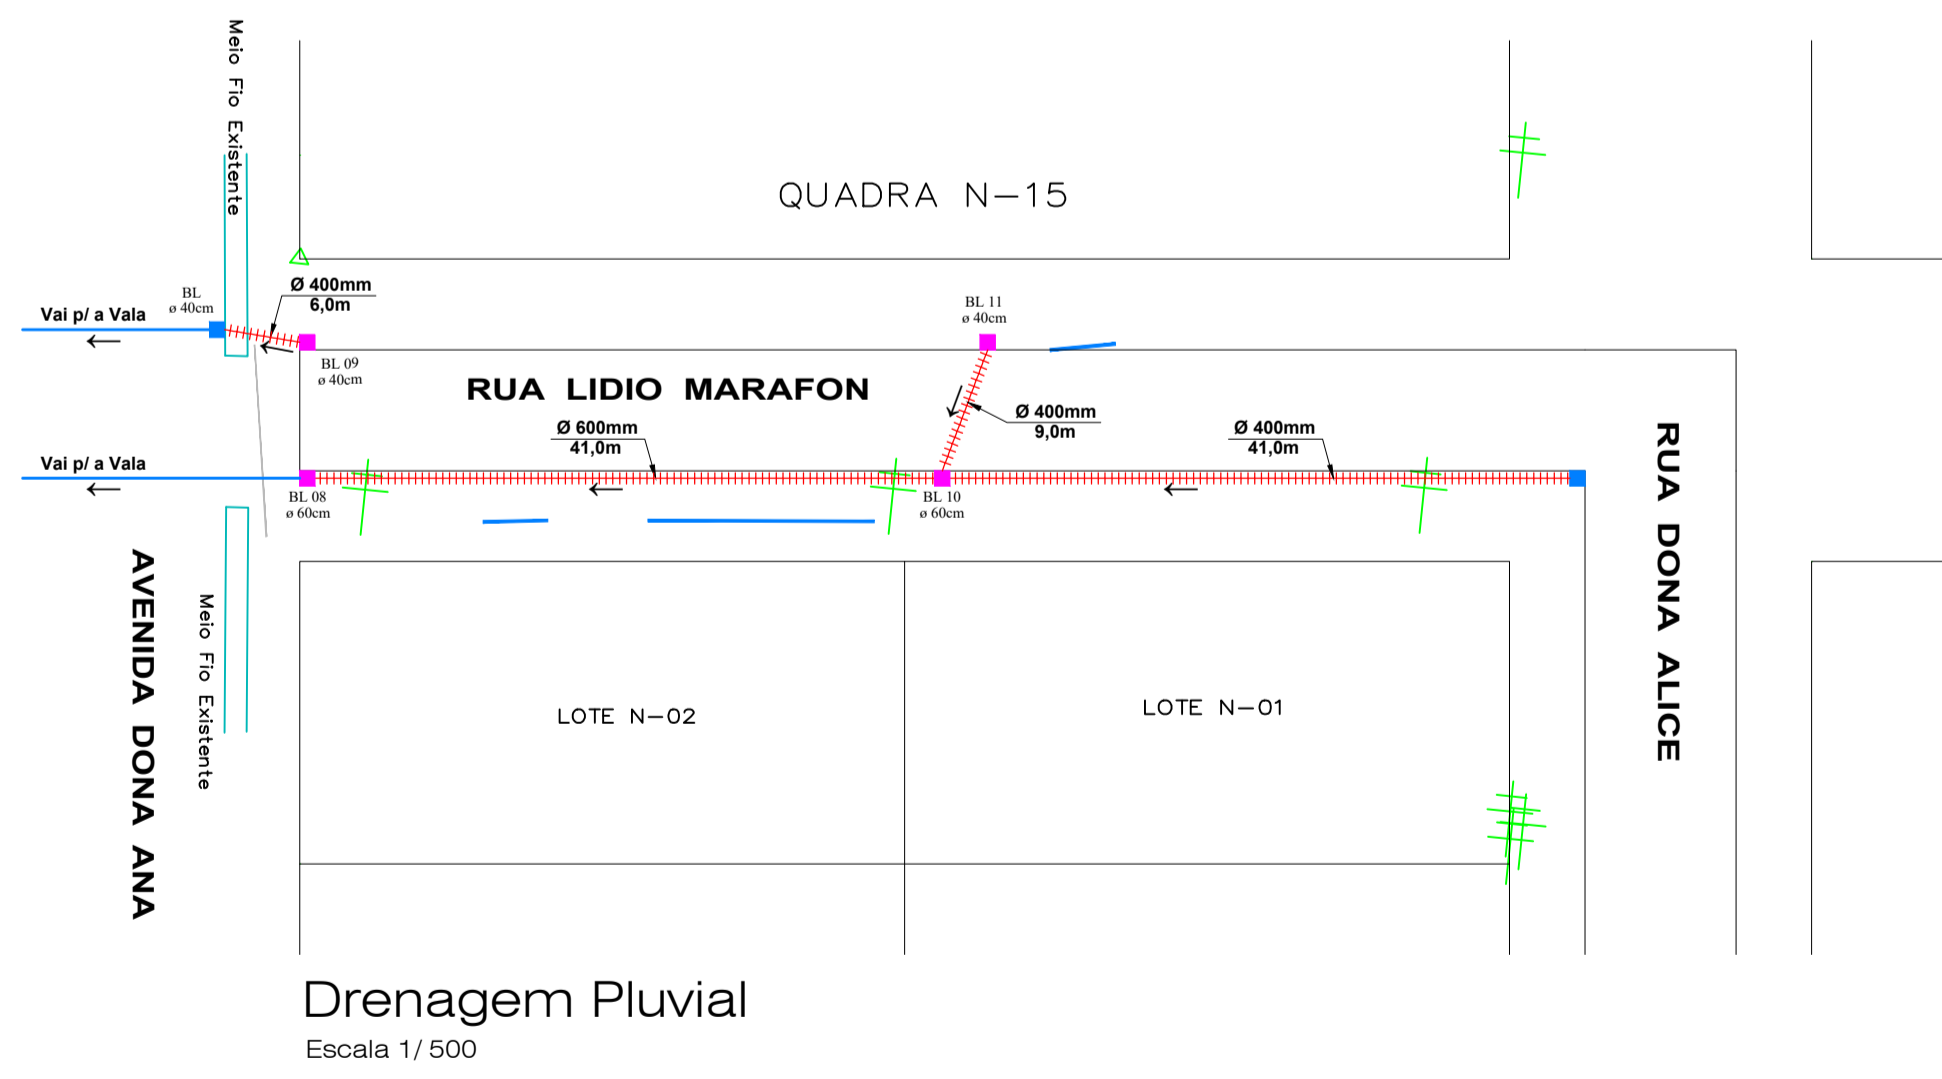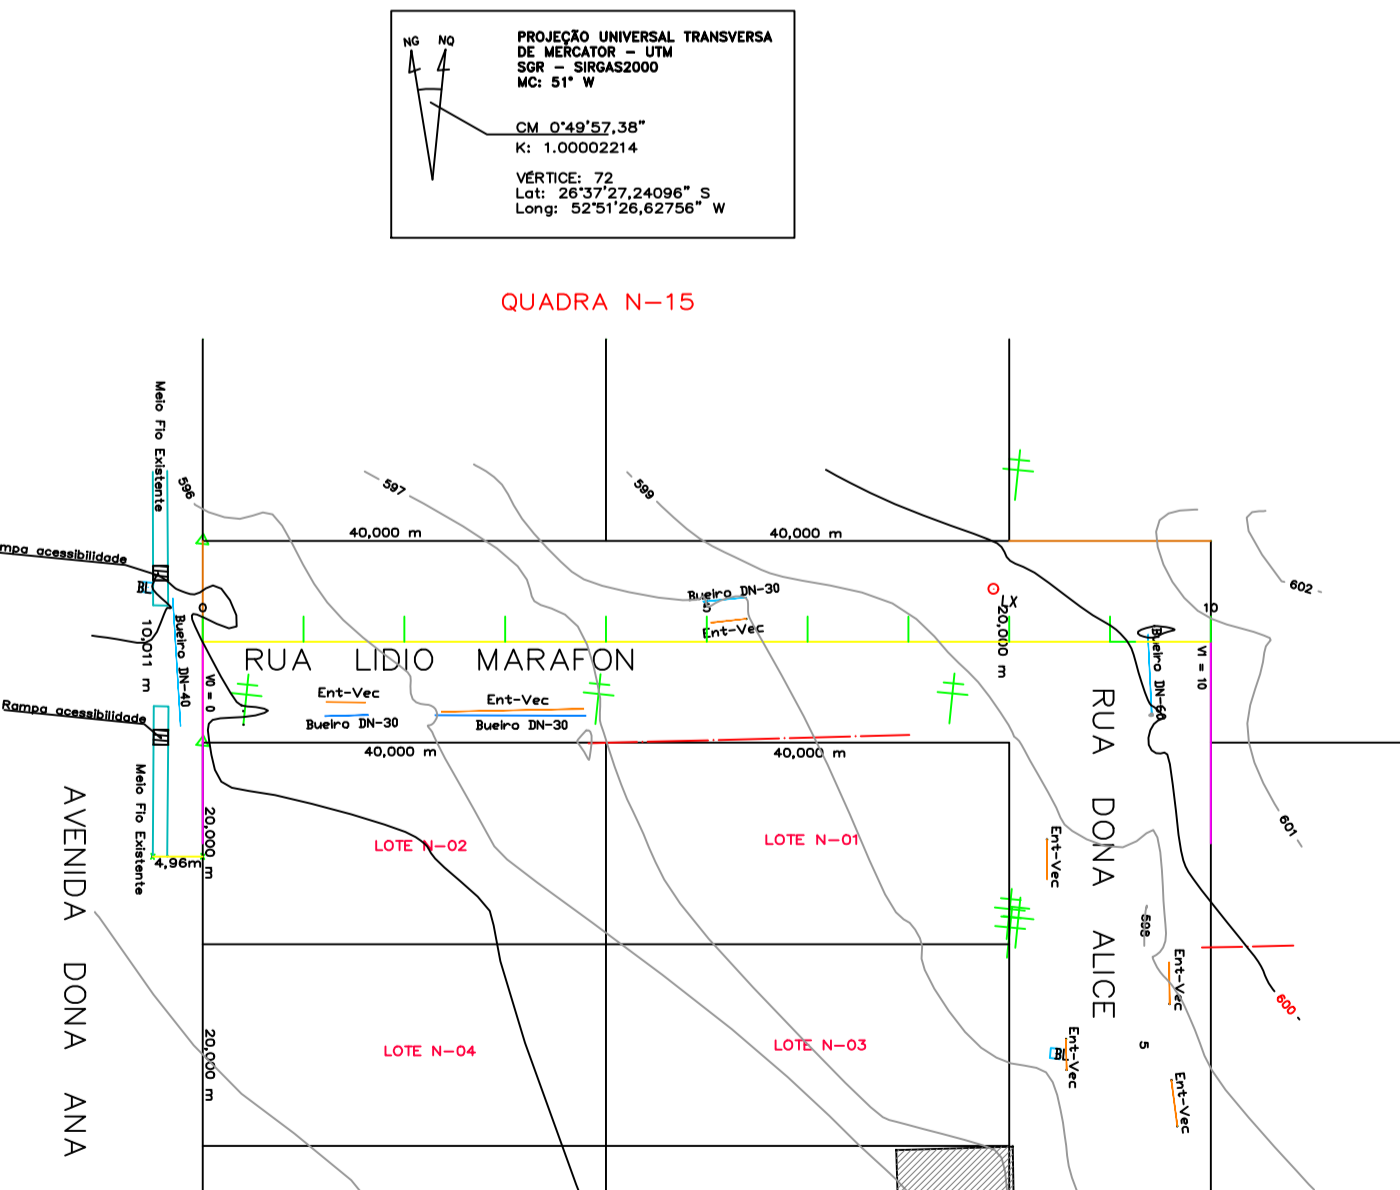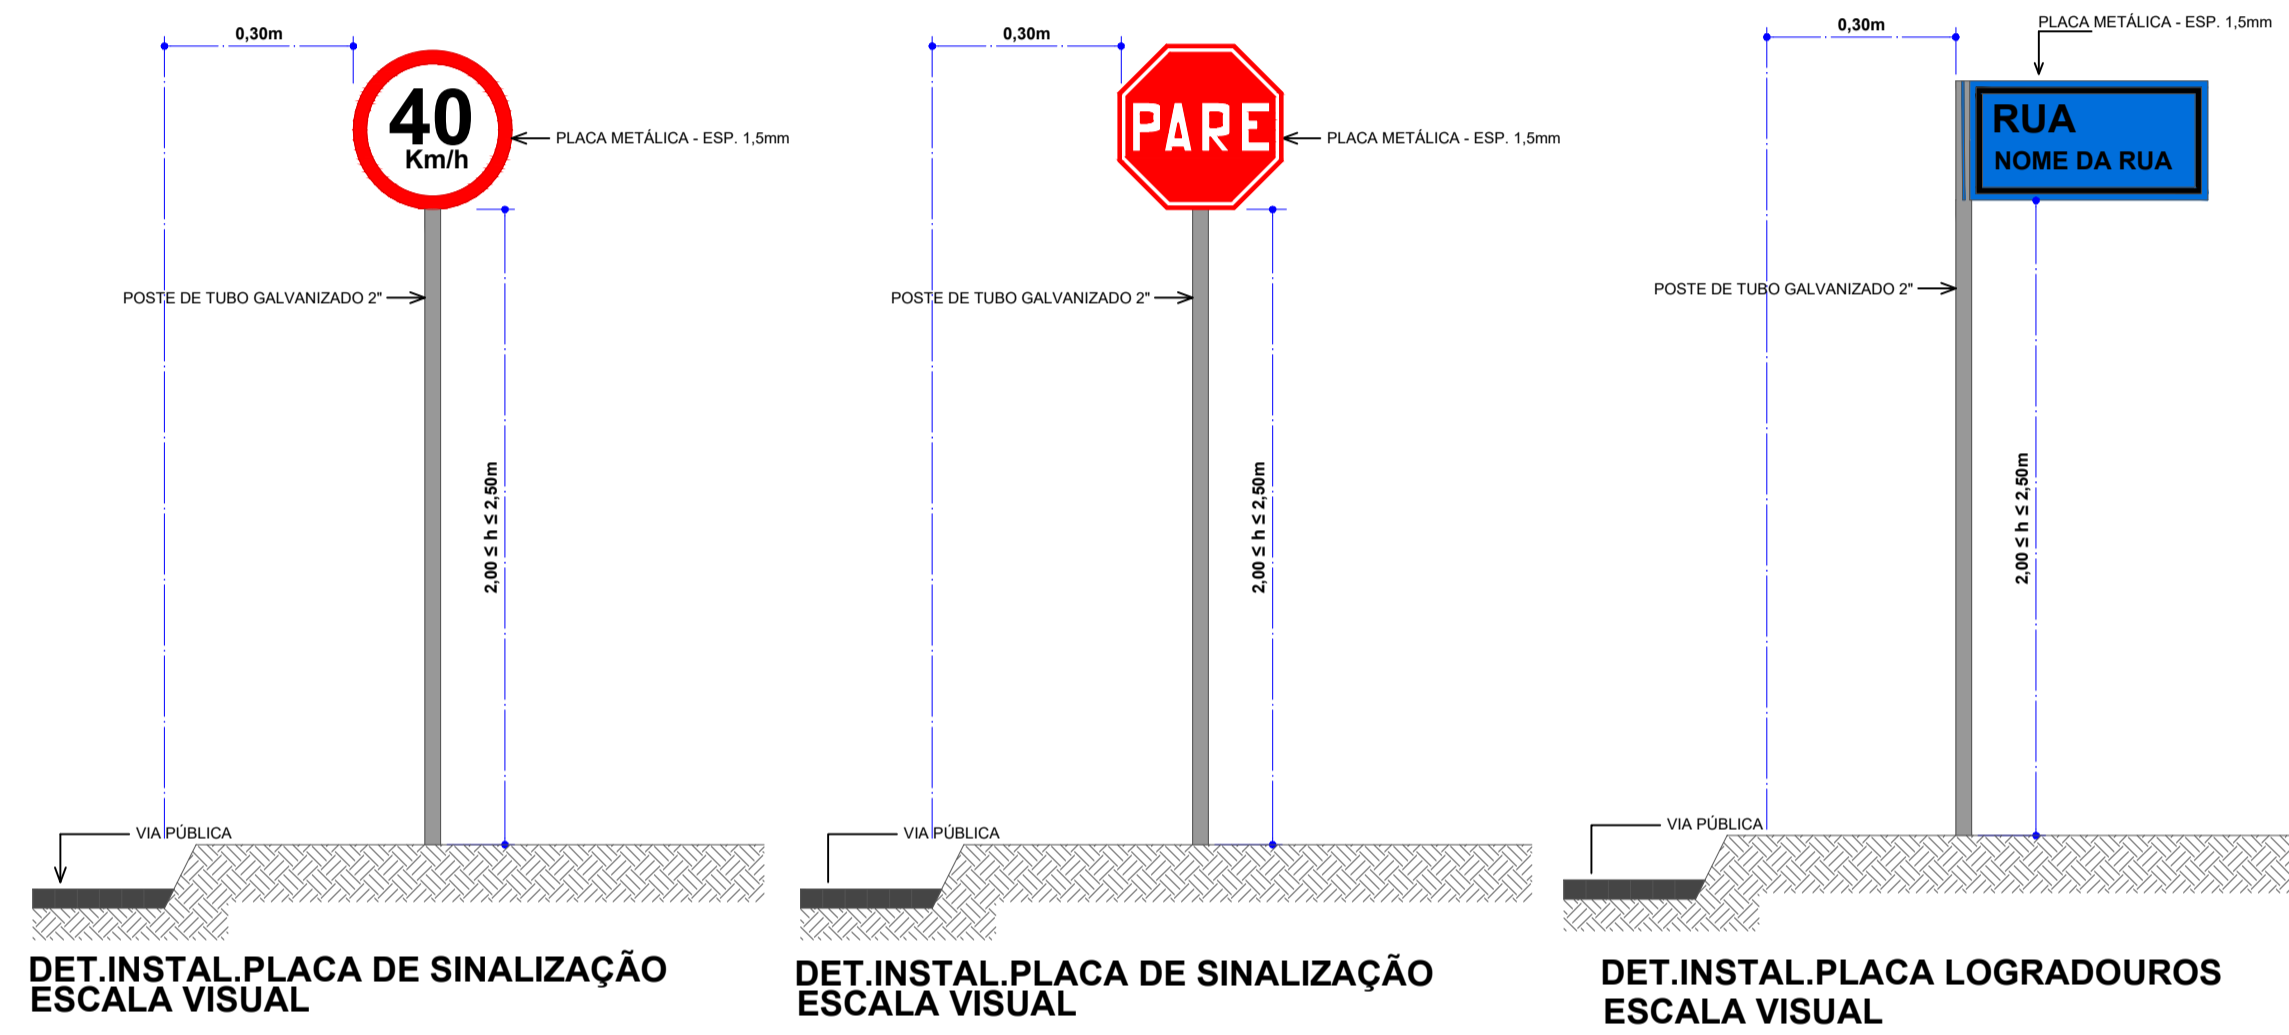

**AMNOROESTE**  
ASSOCIAÇÃO DOS MUNICÍPIOS DO NOROESTE DE SANTA CATARINA

**PROJETO ARQUITETÔNICO**

**PAVIMENTAÇÃO COM PEDRAS IRREGULARES NA RUA LIDIO MARAFON**

ENDEREÇO: RUA LIDIO MARAFON  
COMUNIDADE LINHA SETE DE SETEMBRO - IRATI-SC

PROPRIETÁRIO: MUNICÍPIO DE IRATI-SC  
CNPJ 95.890.230/0001-51

RESPONSÁVEL TÉCNICO: Engº Civil Jean C. Tortelli - CREA-SC 182379-4

RESPONSÁVEL TÉCNICO: Engº Civil Amarildo M. Ribeiro - CREA-SC 156004-7

RESPONSÁVEL TÉCNICO: Engº Eletricista Charlan Smaniotti Luzzatto - CREA-SC 127695-8

DESENHO CAD: Eliveltro Jesus Passini - CREA-SC 084559-7  
Jaison R. dos Santos - CREA-SC 178513-5

DESCRIÇÃO: PLANIMÉTRICO  
PERFIL LONGITUDINAL  
IMPLANTAÇÃO - PEDRAS IRREGULARES  
DRENAGEM PLUVIAL  
DETALHES.

PRANCHA: 01/01

ÁREA TOTAL: 680,00m<sup>2</sup> ESCALA: INDICADA

CONTATO: E-MAIL: amnoroste@amnoroste.org.br - TEL: (49)3344-1991