



Corte BB
Escala 1/75

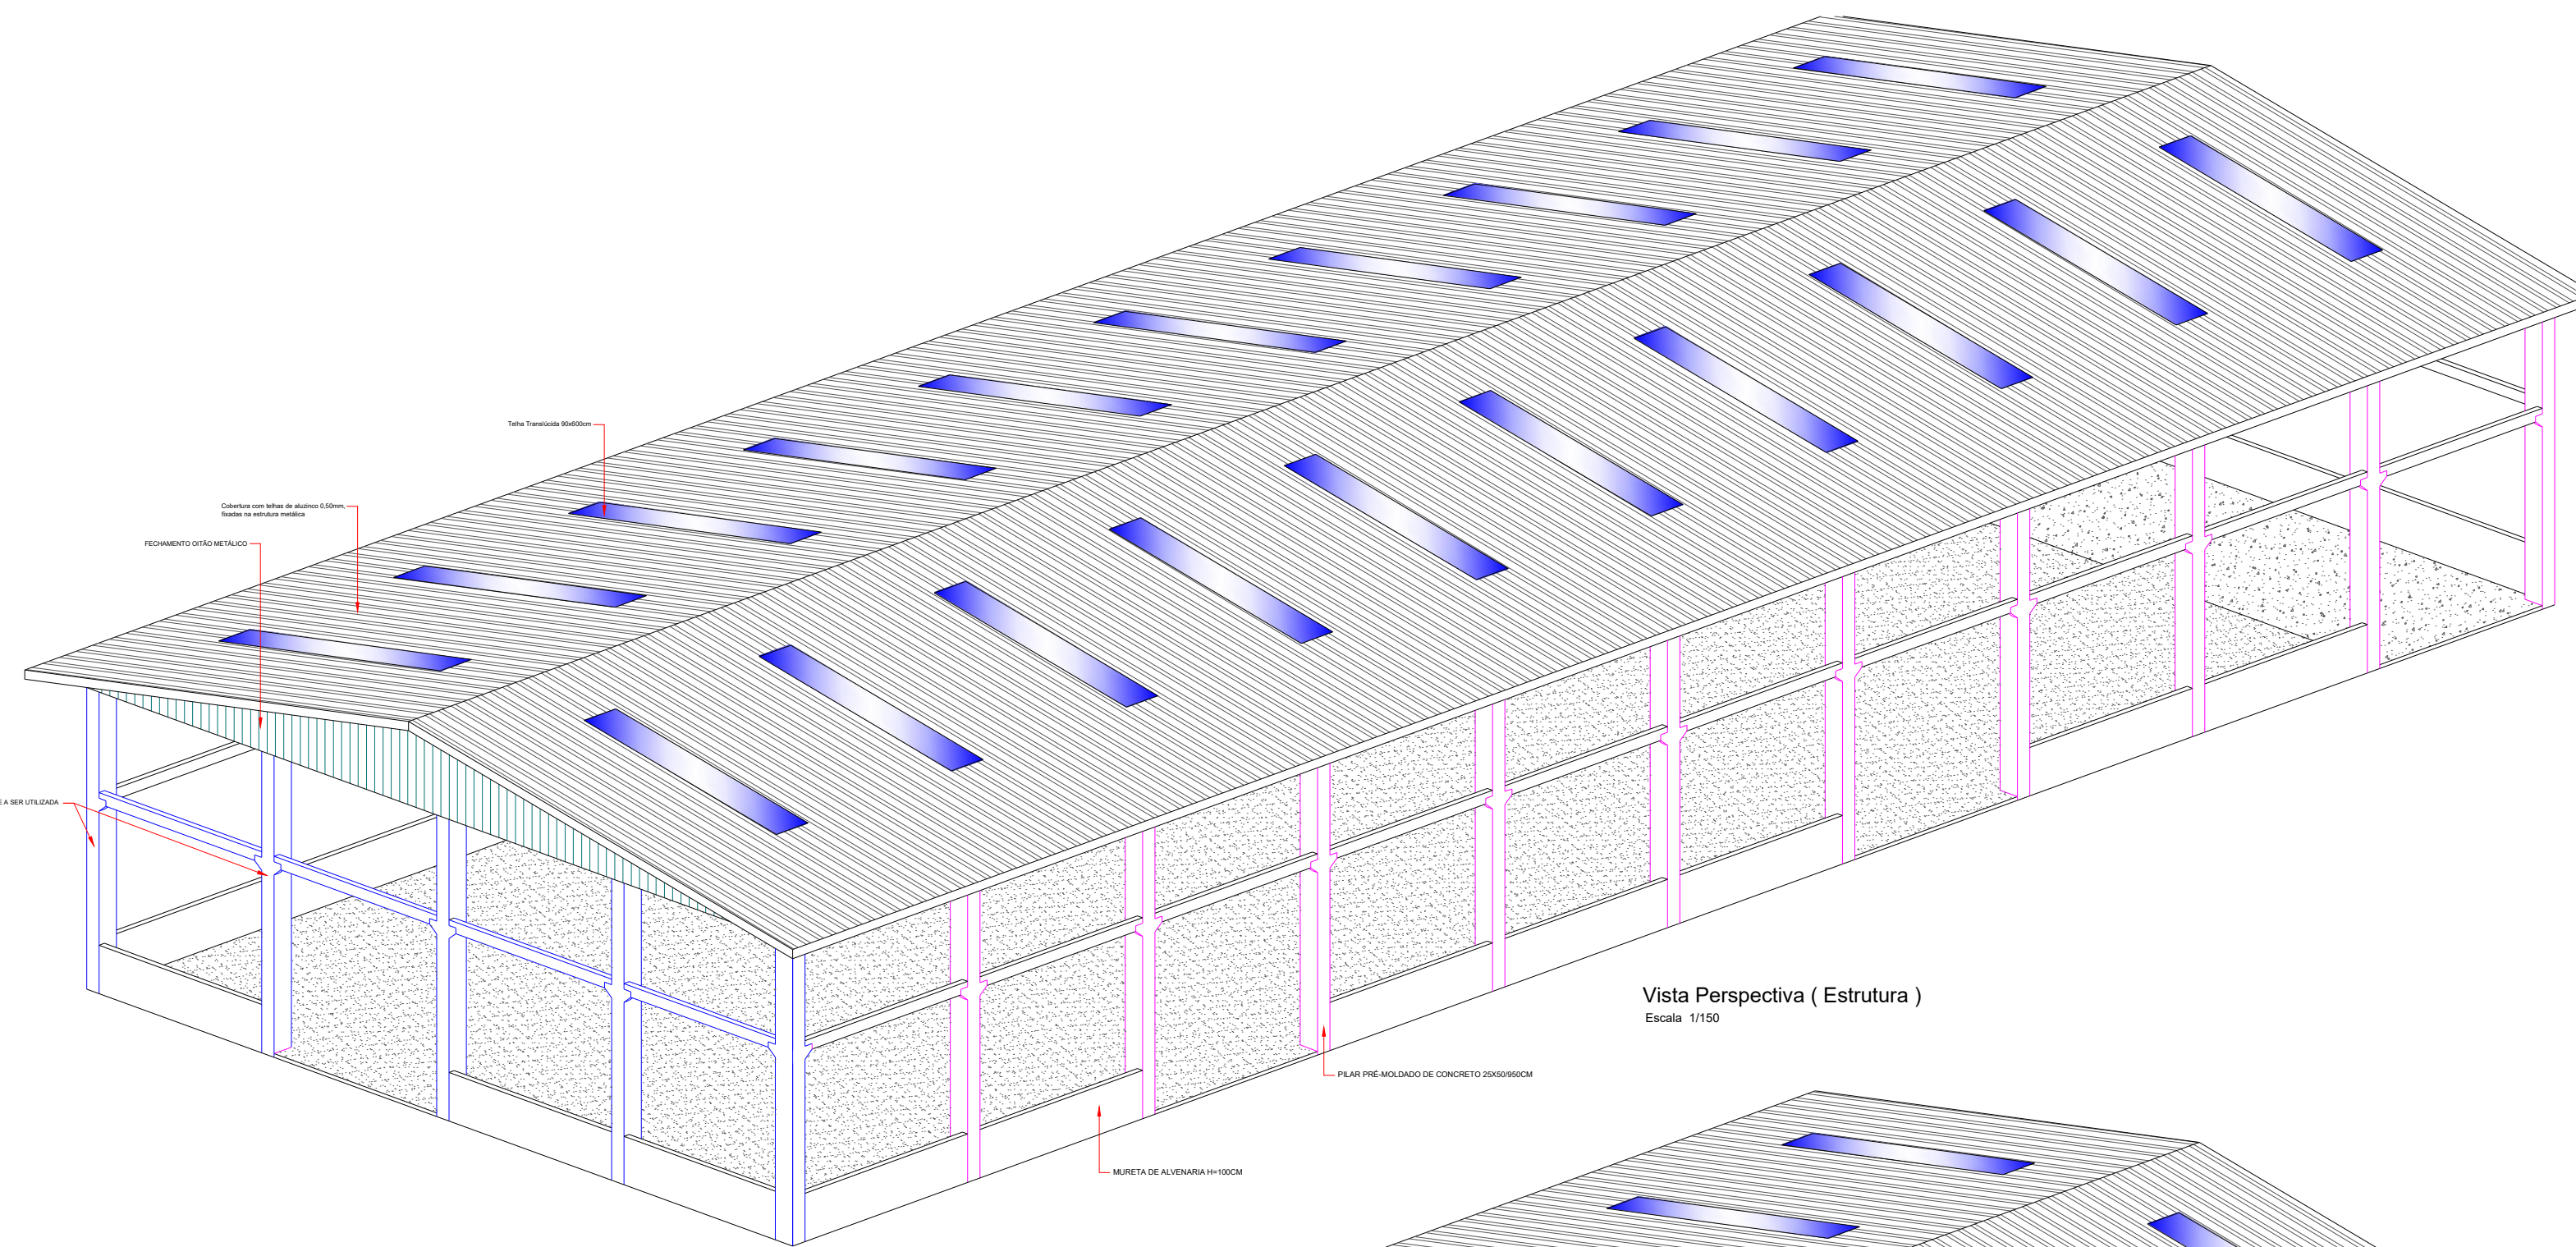


Vista Perspectiva (Estrutura)
Escala 1/100

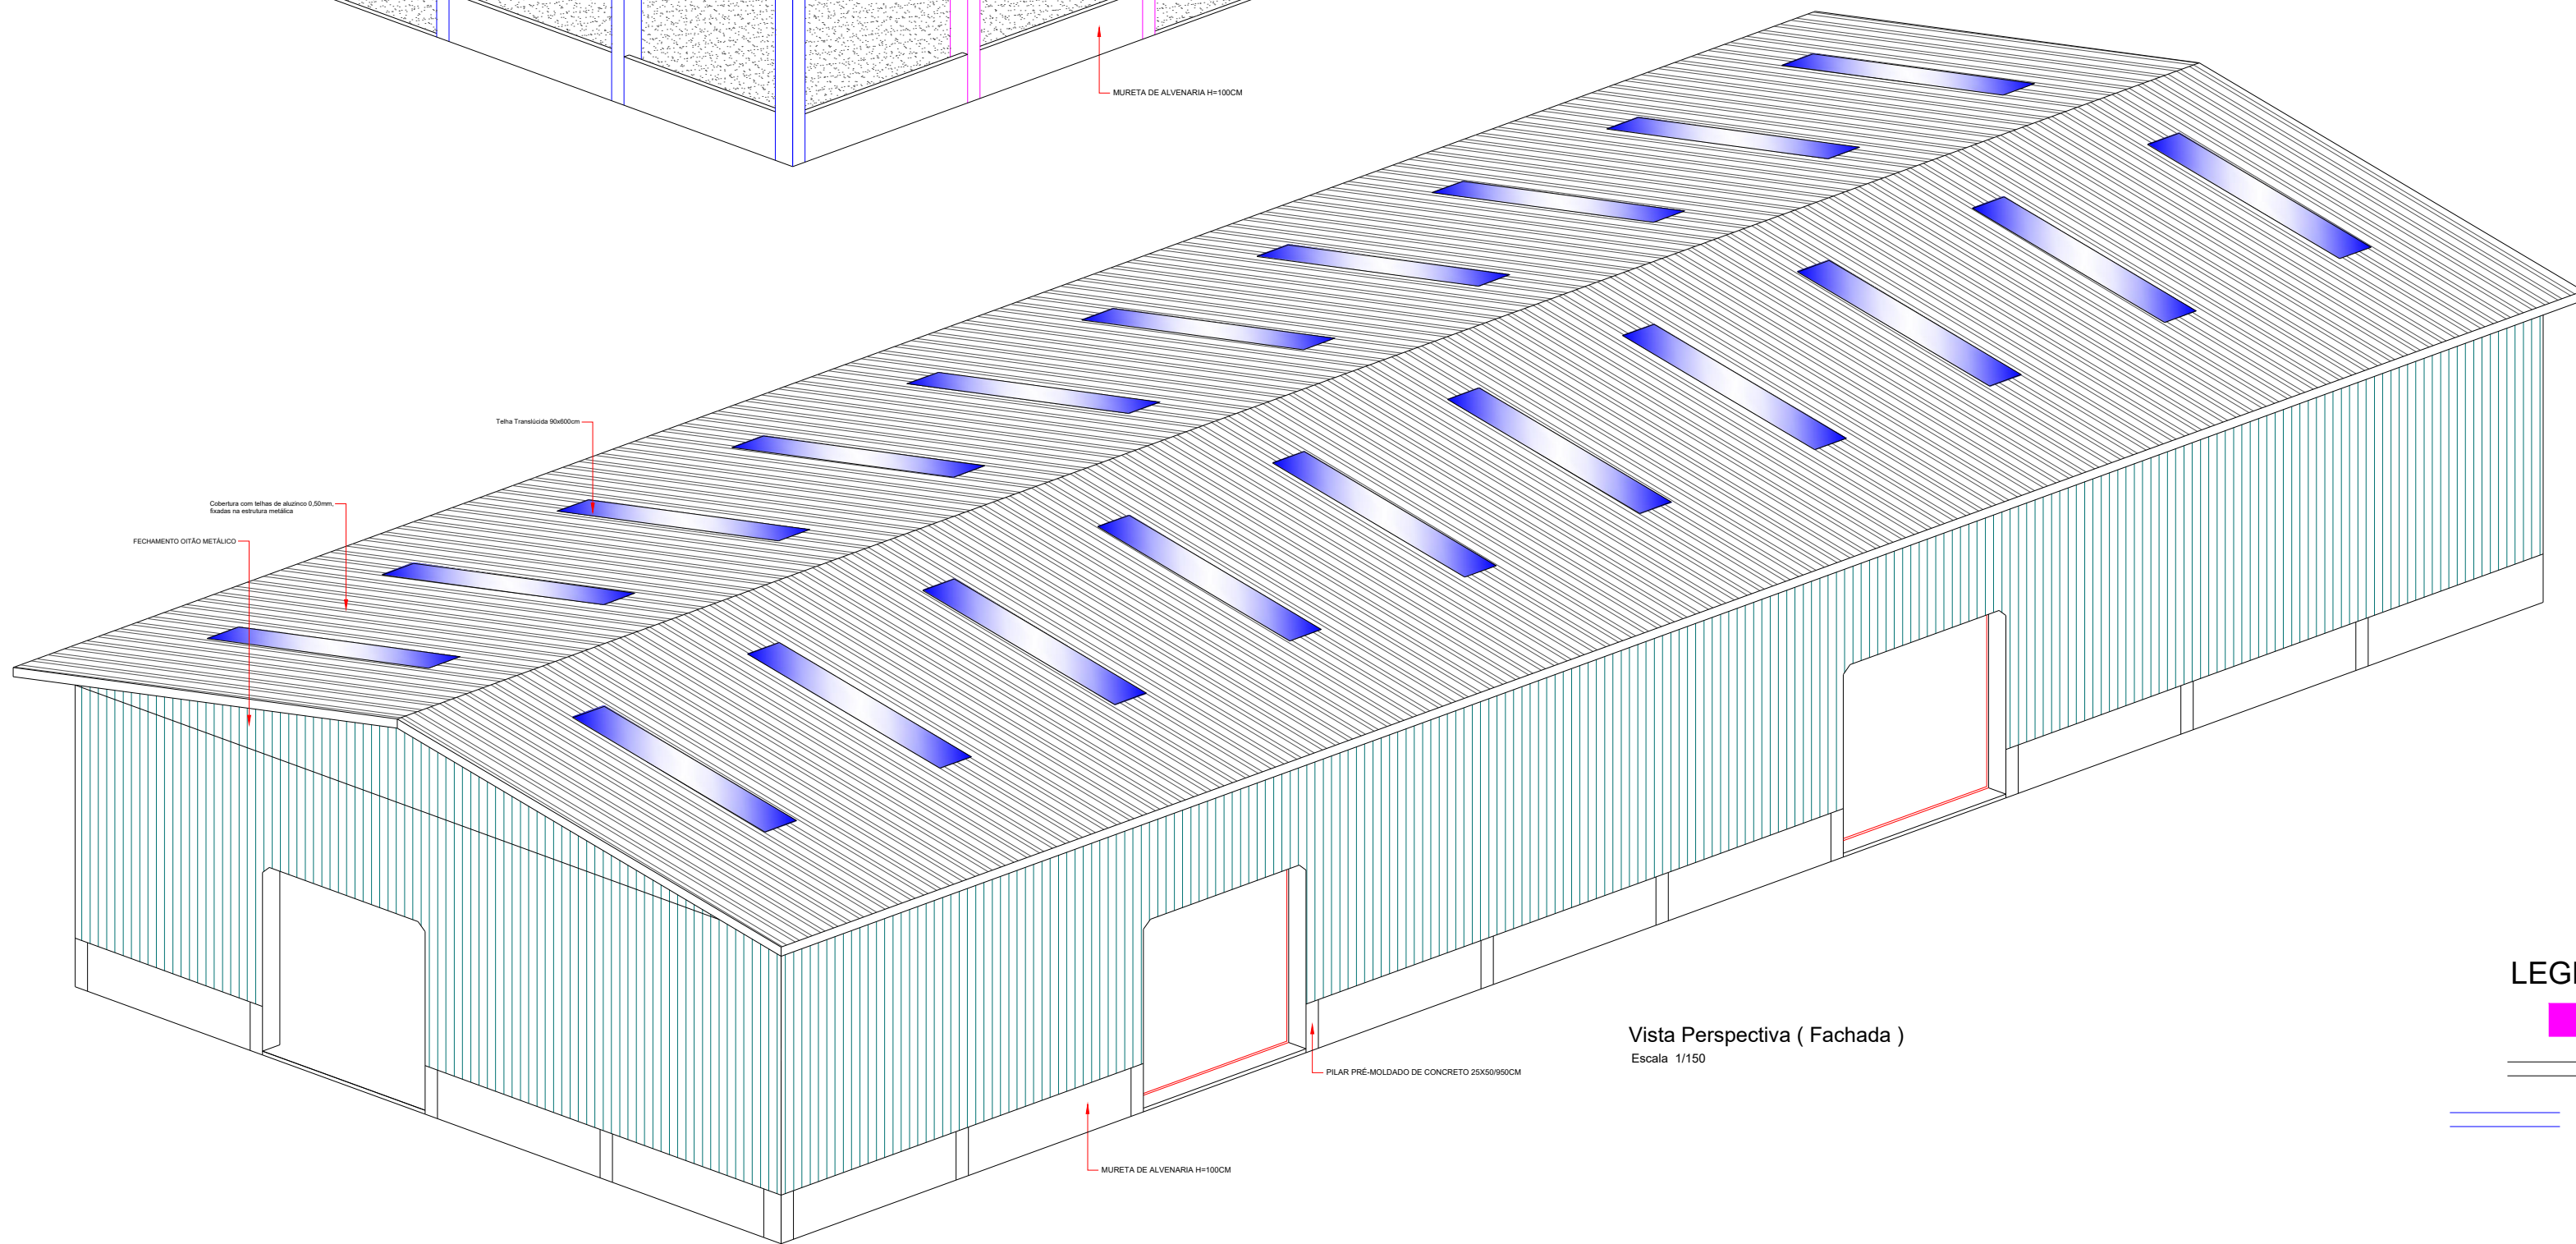

Vista Perspectiva (Fachada)
Escala 1/100

- LEGENDA**
- PILAR PRÉ-MOLDADO DE CONCRETO 25X50/950CM
 - MURETA DE ALVENARIA H=100CM + 700CM FECHAMENTO ALUZINCO
 - ESTRUTURA EXISTENTE A SER UTILIZADA PARA APOIO DA NOVA ESTRUTURA

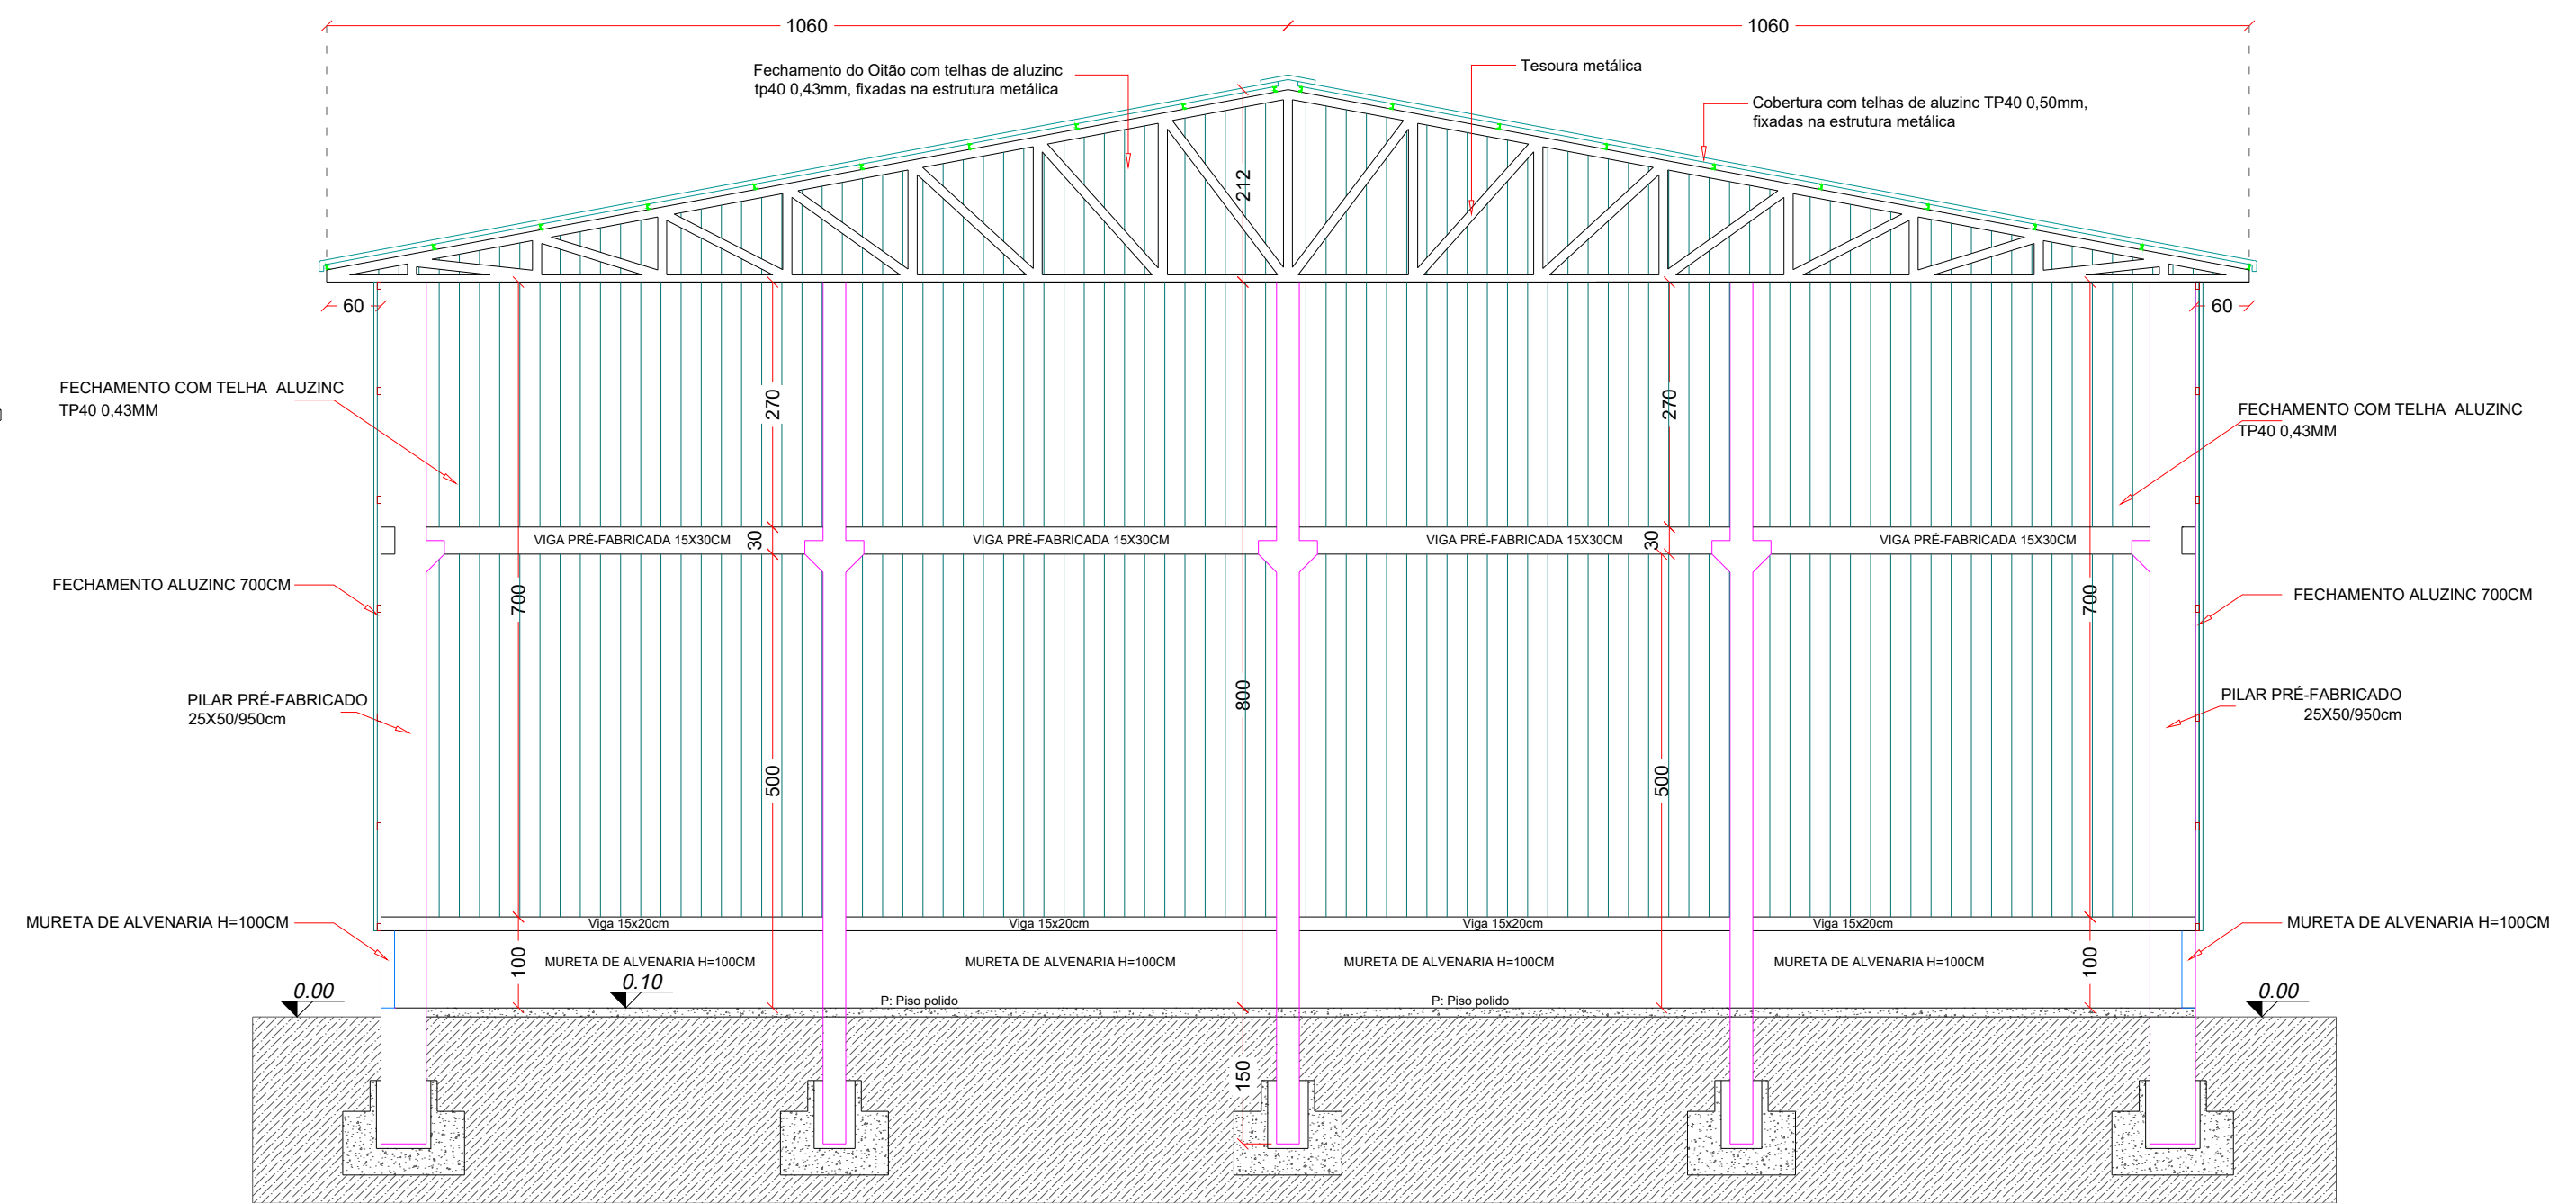

Corte AA
Escala 1/75



MUNICÍPIO DE IRATI

| | |
|--|--|
| DESCRIÇÃO: BARRACÃO INDUSTRIAL | ESCALA: INDICADA |
| ENDEREÇO DA OBRA: RUA SÃO JORGE, ÁREA DE TERRA | DATA: OUTUBRO/2022 |
| CONTEÚDO: ARQUITETÔNICO | N. DO PROJETO: ÁREA: 1000,00 M ² |
| Eng. Civil Fabiana Grando CREA/SC 125595-6 Mat. 14200/01 | PRANCHA: 02 /03 DESENHISTA: ARQUIVO: |
| Neuri Meurer Prefeito Municipal Município de Irati | |