




PROJEÇÃO UNIVERSAL TRANSVERSA
 DE MERCATOR - UTM
 508 = 58GAS2000
 WGS 84 W
 CM: 0°50'48,22"
 K: 1.00003565
 VERTICE: 493
 Lat: 26°38'55,91178" S
 Long: 52°53'14,26024" W

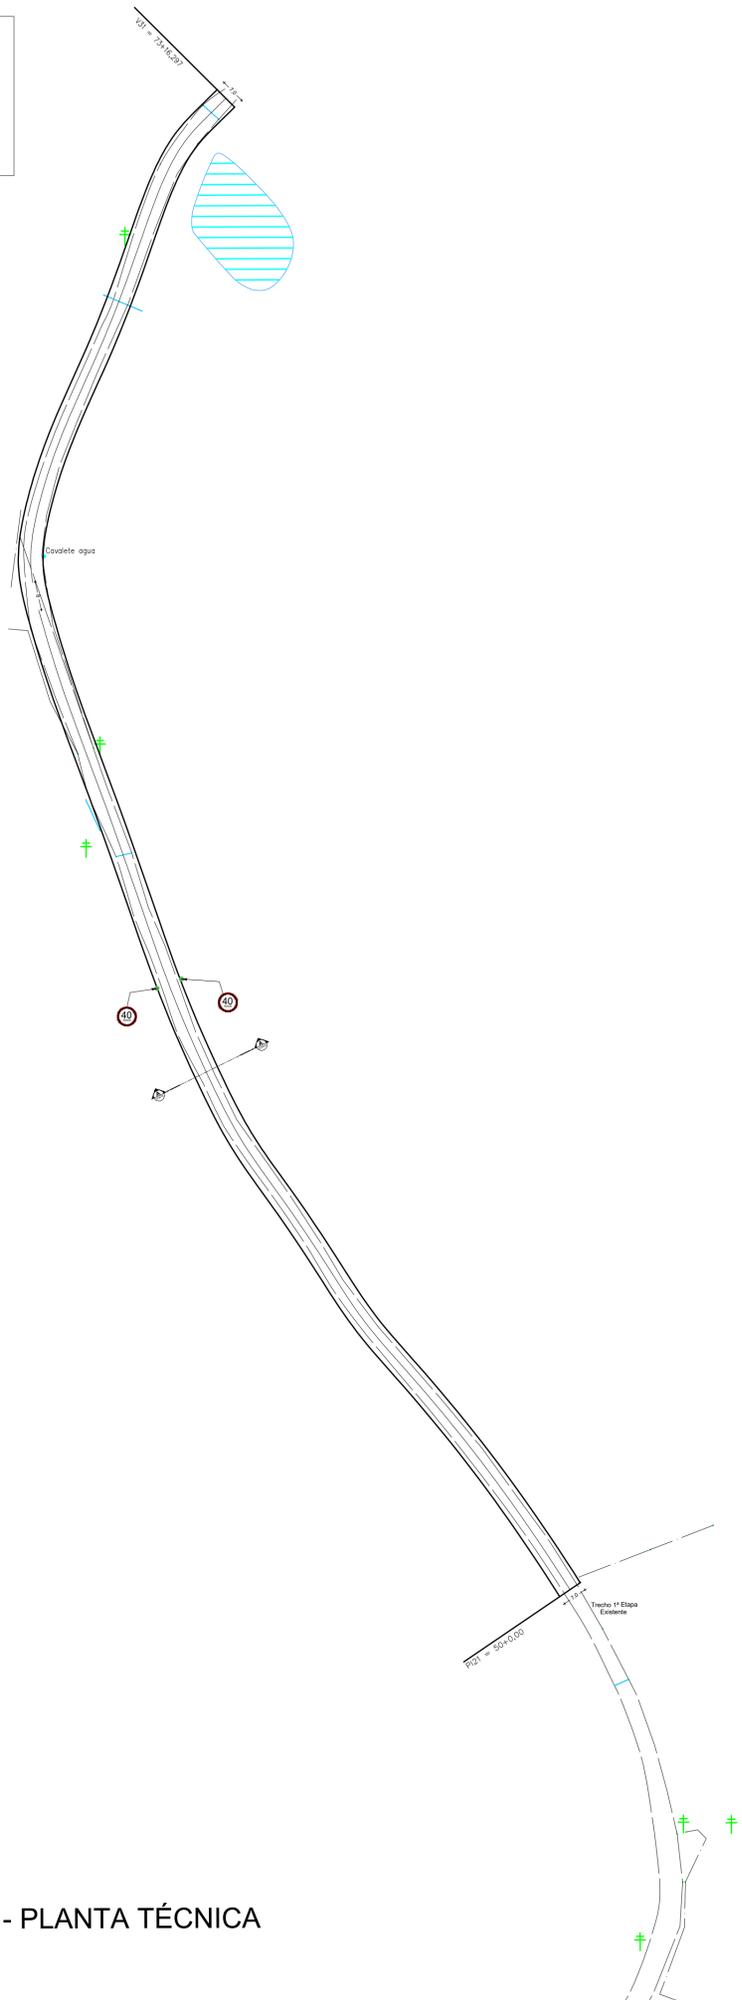


ACESSO LINHA JACUTINGA - 2ª ETAPA

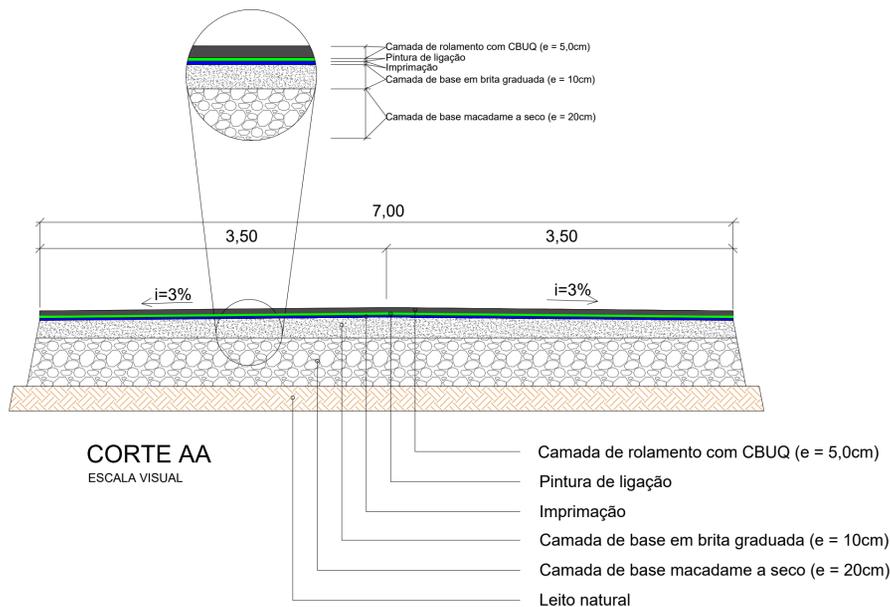

CORTE AA
 ESCALA VISUAL

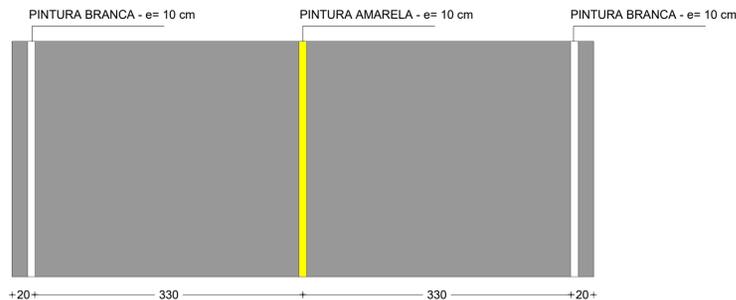

DET. SINALIZAÇÃO HORIZONTAL
 ESCALA VISUAL

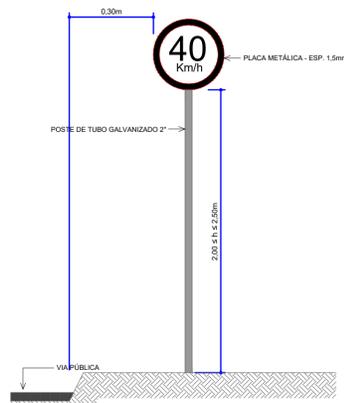

DET. INSTAL. PLACA DE SINALIZAÇÃO
 ESCALA VISUAL



R-19 - Velocidade Máxima Permitida			
Forma	Cor		
Circular	Fundo	Branca	
	Orla	Vermelha	
	Letras	Preta	
Via	Diâmetro (m)	Tarja (m)	Orla (m)
Urbana	0,50	0,075	0,075

DETALHE PLACA R-19
 ESCALA

CONVENÇÕES

- Cerca Existente
- Leito estrada existente
- Drenagem Pluvial Existente
- Bordo da Pista C/ Pintura Acrílica Branca (contínua)
- Pintura Acrílica Amarela - e=10cm (contínua)
- Pavimentação com CBUQ, sobre Leito Natural Trecho 2ª Etapa Trecho 2ª Etapa - Estaca 50 até a Estaca 73+16,297m Estensão = 476,297m Área = 3.334,08m²
- Placa R-19 - Velocidade Máxima Permitida 40 km/h

APROVAÇÃO/CARIMBO:



PROJETO:	ARQUITETÔNICO		
OBRA:	PAVIMENTAÇÃO ASFÁLTICA SOBRE LEITO NATURAL 2ª ETAPA ACESSO COMUNIDADE LINHA JACUTINGA		
ENDEREÇO:	ACESSO COMUNIDADE LINHA JACUTINGA ÁREA RURAL - IRATI-SC		
PROPRIETÁRIO:	PREFEITURA MUNICIPAL DE IRATI - SC CNPJ - 05.990.230/0001-51		
RESPONSÁVEL TÉCNICO:	Engº Civil Amarildo M. Ribeiro - CREA-SC 156004-7		
RESPONSÁVEL TÉCNICO:	Engº Civil Jean C. Tortelli - CREA-SC 182379-4		
RESPONSÁVEL TÉCNICO:	Engº Eletricista Charlan Smaniotto Luzzatto - CREA-SC 127695-8		
DESENHO CAD:	Eiiveltro Jesus Passini - CREA-SC 084559-7 Jaison R. dos Santos - CREA-SC 178513-5		
DESCRIÇÃO	IMPLANTAÇÃO - PLANTA TÉCNICA DETALHES SIMBOLOGIA	PRANCHA:	ARQ - 02/03
ÁREA TOTAL:	3.334,08m²	ESCALA:	INDICADA
CONTATO:	E-MAIL: amnoroste@amnoroste.org.br - TEL: (49)3344-1991		

IMPLANTAÇÃO - PLANTA TÉCNICA

Escala 1/1000
 Área = 3.334,08m²

16/07/2024