
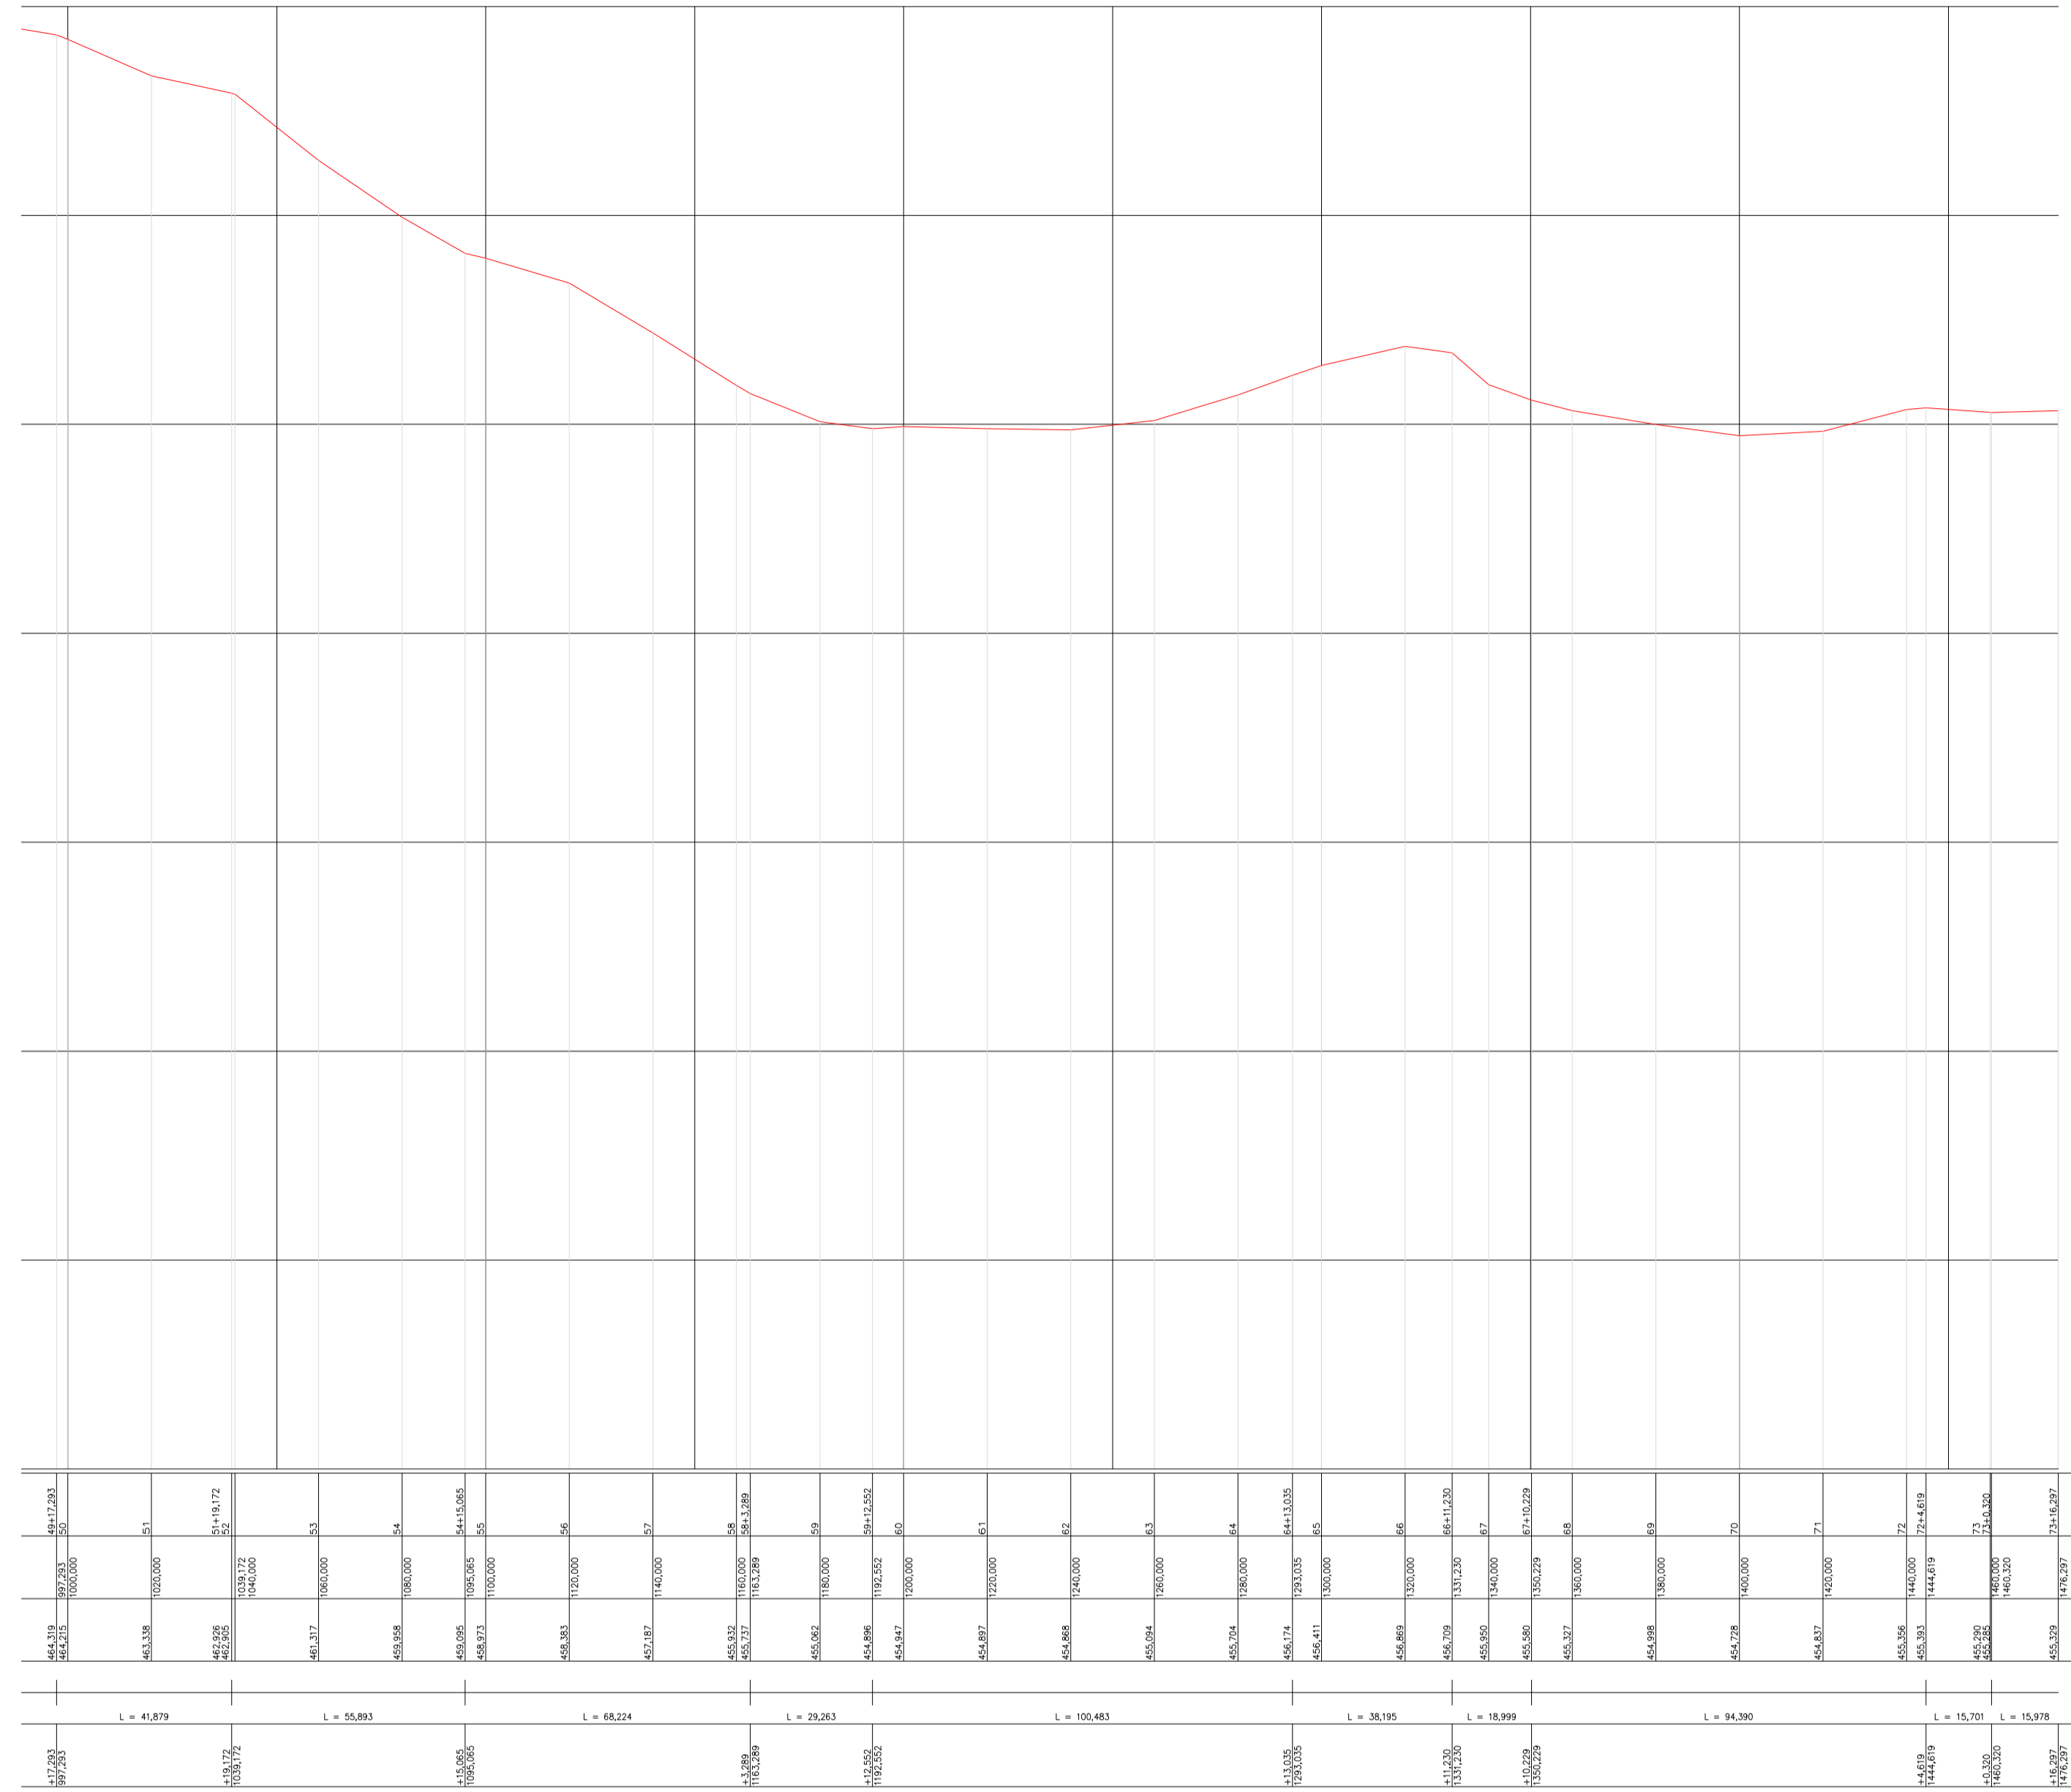


PROJEÇÃO UNIVERSAL TRANSVERSA
DE MERCATOR - UTM
508 = 58GAS2000
MG 51° W
CM 050°46,22"
K: 1.00003565
VERTICAL: 493
Lat: 26°38'55,91178" S
Long: 52°53'14,26024" W

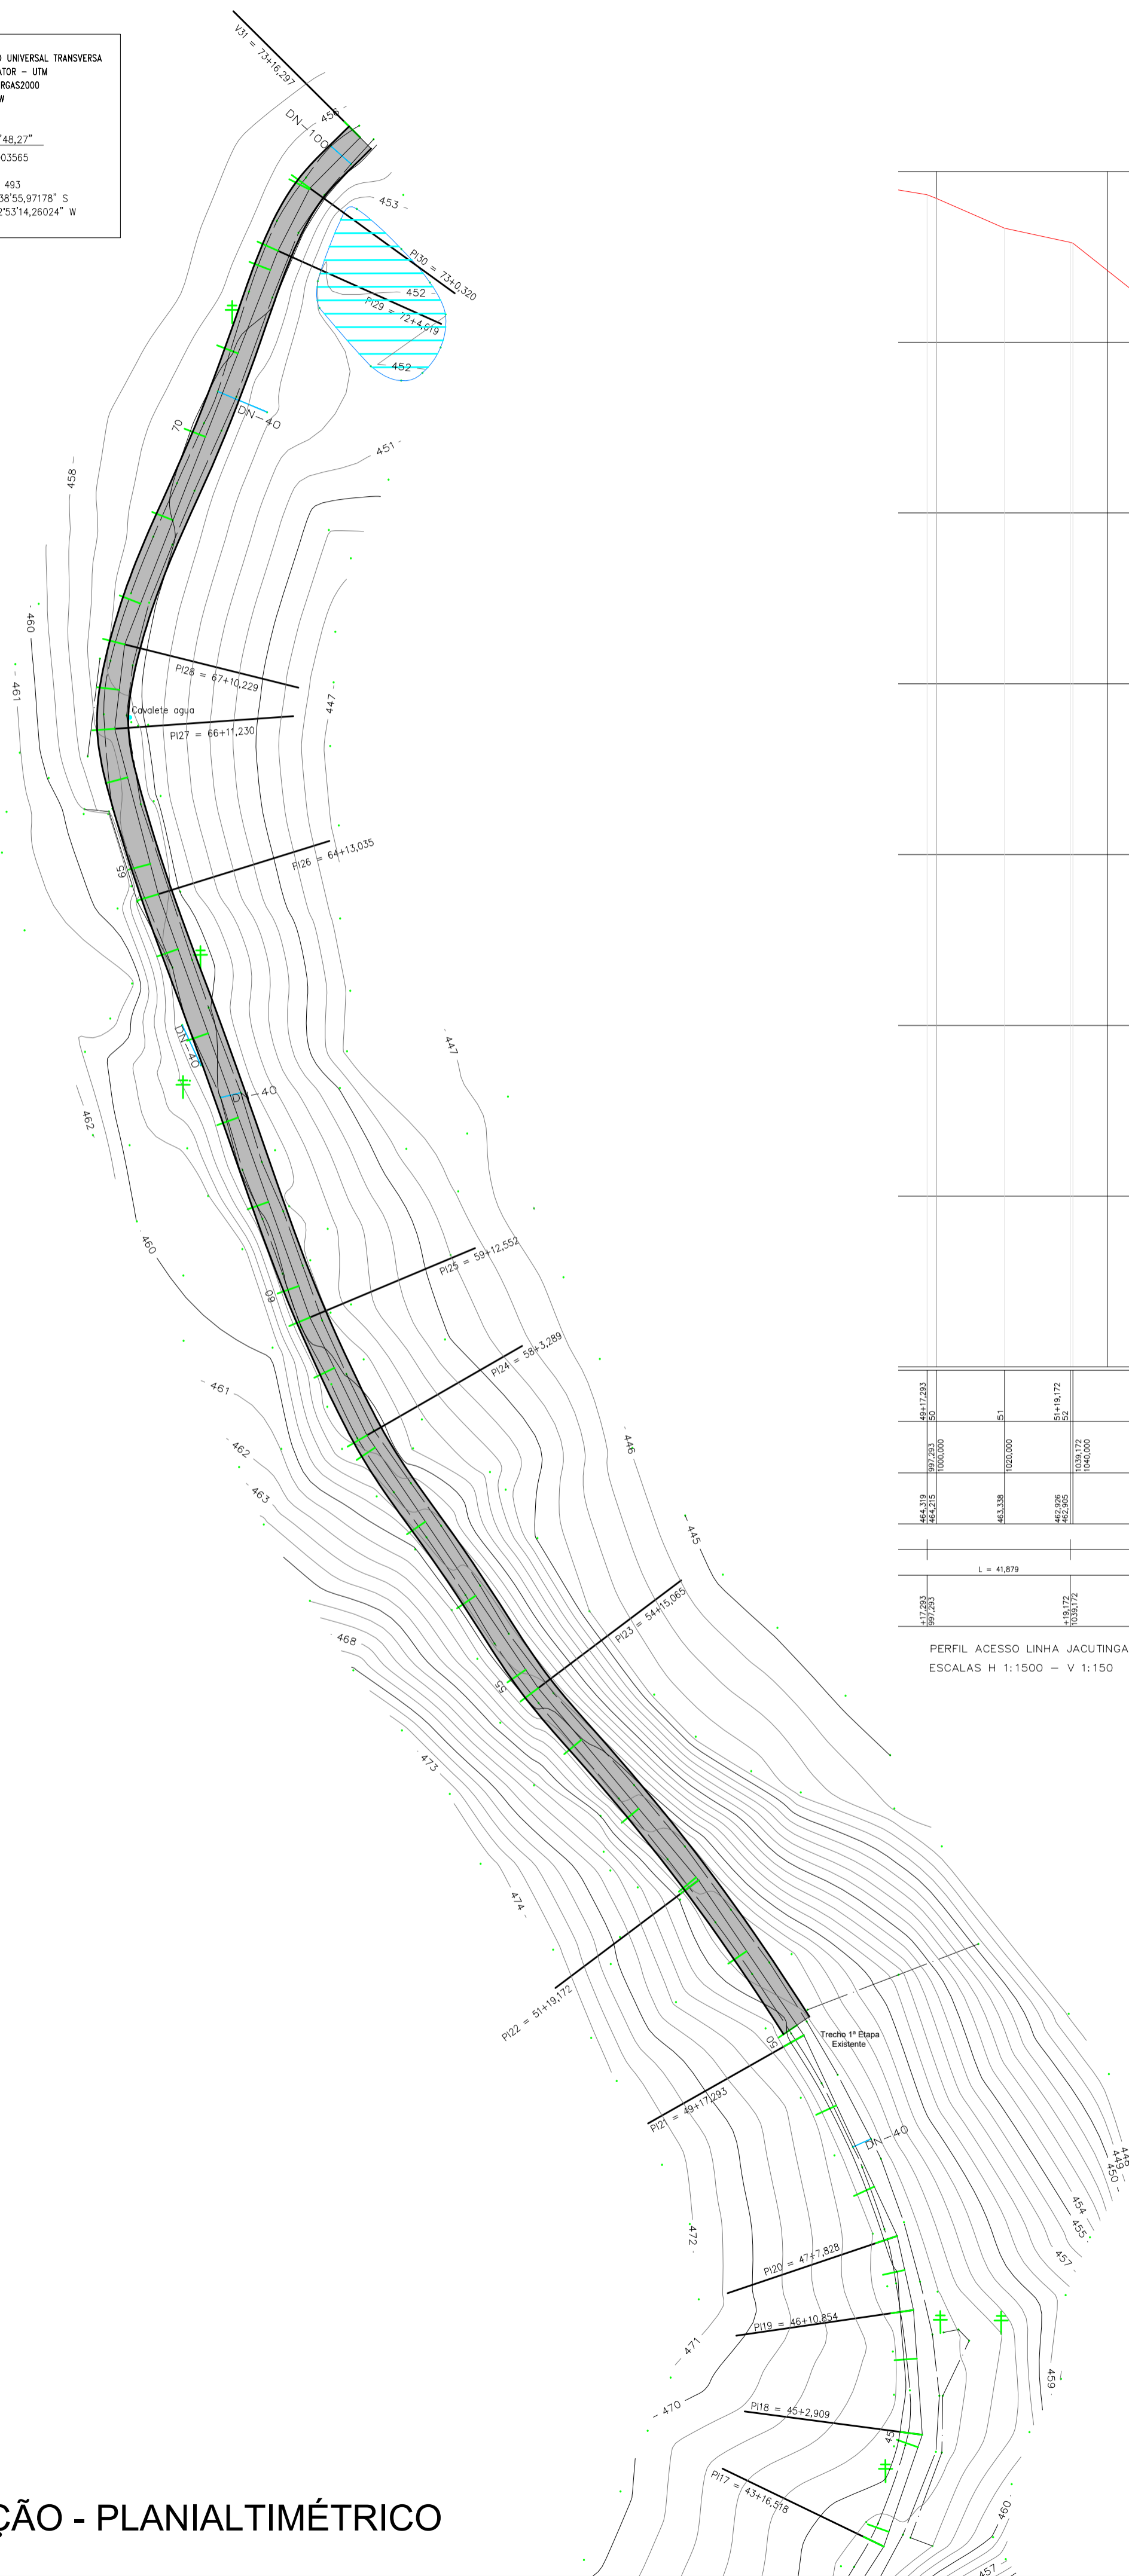

PERFIL ACESSO LINHA JACUTINGA - IRATI/SC
ESCALAS H 1:1500 - V 1:150

IMPLANTAÇÃO - PLANIALTIMÉTRICO
Escala 1/1000

APROVAÇÃO/CARIMBO:



PROJETO:

ARQUITETÔNICO

OBRA:

PAVIMENTAÇÃO ASFÁLTICA SOBRE LEITO NATURAL
2ª ETAPA ACESSO COMUNIDADE LINHA JACUTINGA

ENDEREÇO:

ACESSO COMUNIDADE LINHA JACUTINGA
ÁREA RURAL - IRATI-SC

PROPRIETÁRIO:

PREFEITURA MUNICIPAL DE IRATI - SC
CNPJ- 66.990.230/0001-61

RESPONSÁVEL TÉCNICO:

Engº Civil Amarelido M. Ribeiro - CREA-SC 156004-7

RESPONSÁVEL TÉCNICO:

Engº Civil Jean C. Tortelli - CREA-SC 182379-4

RESPONSÁVEL TÉCNICO:

Engº Eletricista Charlan Smaniotti Luzzatto - CREA-SC 127695-8

DESENHO CAD:

Eiveltro Jesus Passini - CREA-SC 084559-7
Jaison R. dos Santos - CREA-SC 178513-5

DESCRIÇÃO

IMPLANTAÇÃO - PLANIALTIMÉTRICO
PERFIL LONGITUDINAL

PRANCHA:

ARQ - 01/03

ÁREA TOTAL:

3.334,08m²


ESCALA:

INDICADA


CONTATO:

E-MAIL: amnoroste@amnoroste.org.br - TEL: (49)3344-1991


PROJEÇÃO UNIVERSAL TRANSVERSA
 DE MERCATOR - UTM
 508 = 58GAS2000
 WGS 84 W
 CM: 0°50'48,22"
 K: 1.00003565
 VERTICE: 493
 Lat: 26°38'55,91178" S
 Long: 52°53'14,26024" W

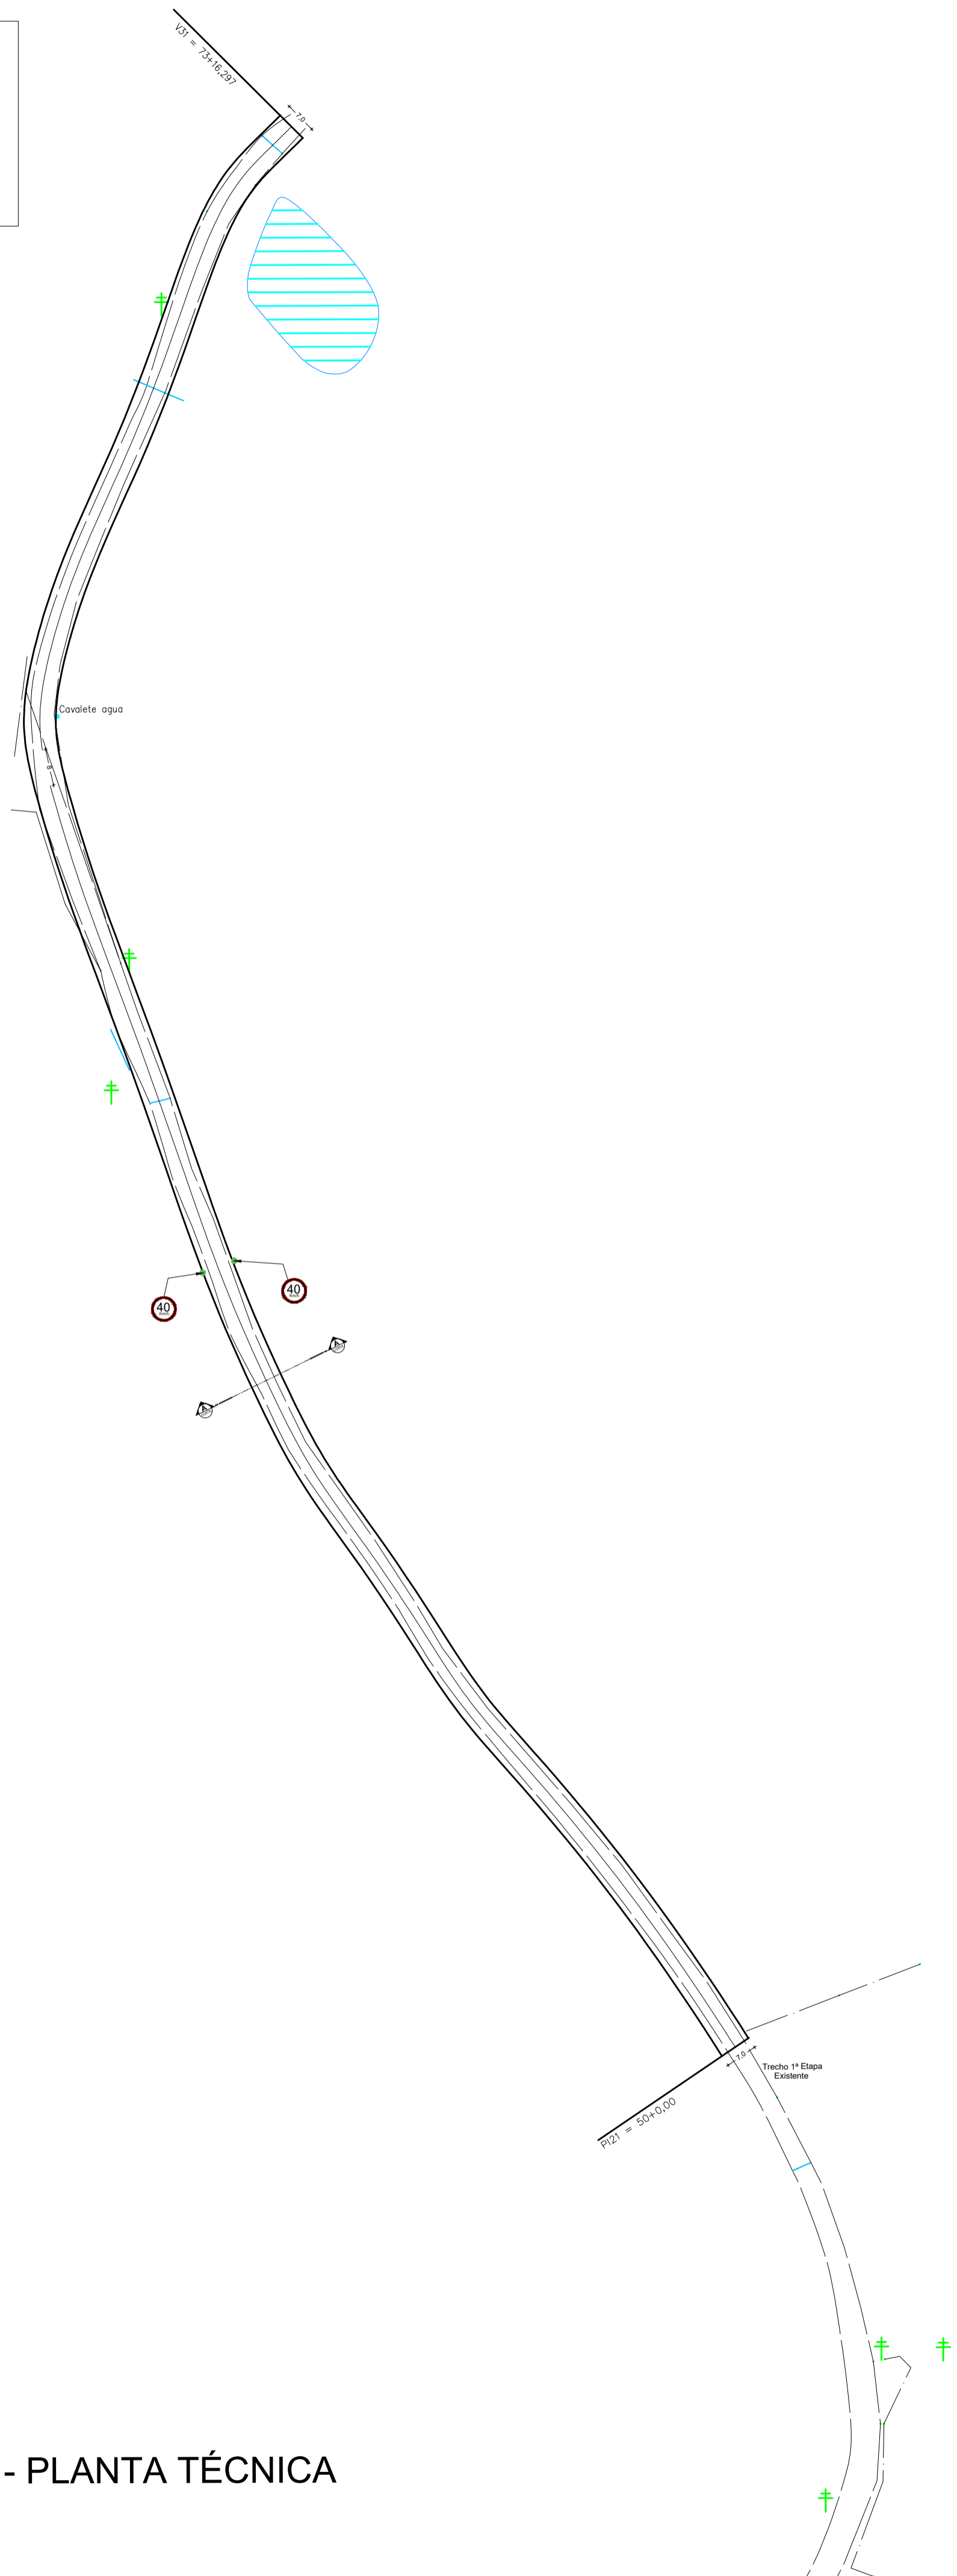


ACESSO LINHA JACUTINGA - 2ª ETAPA

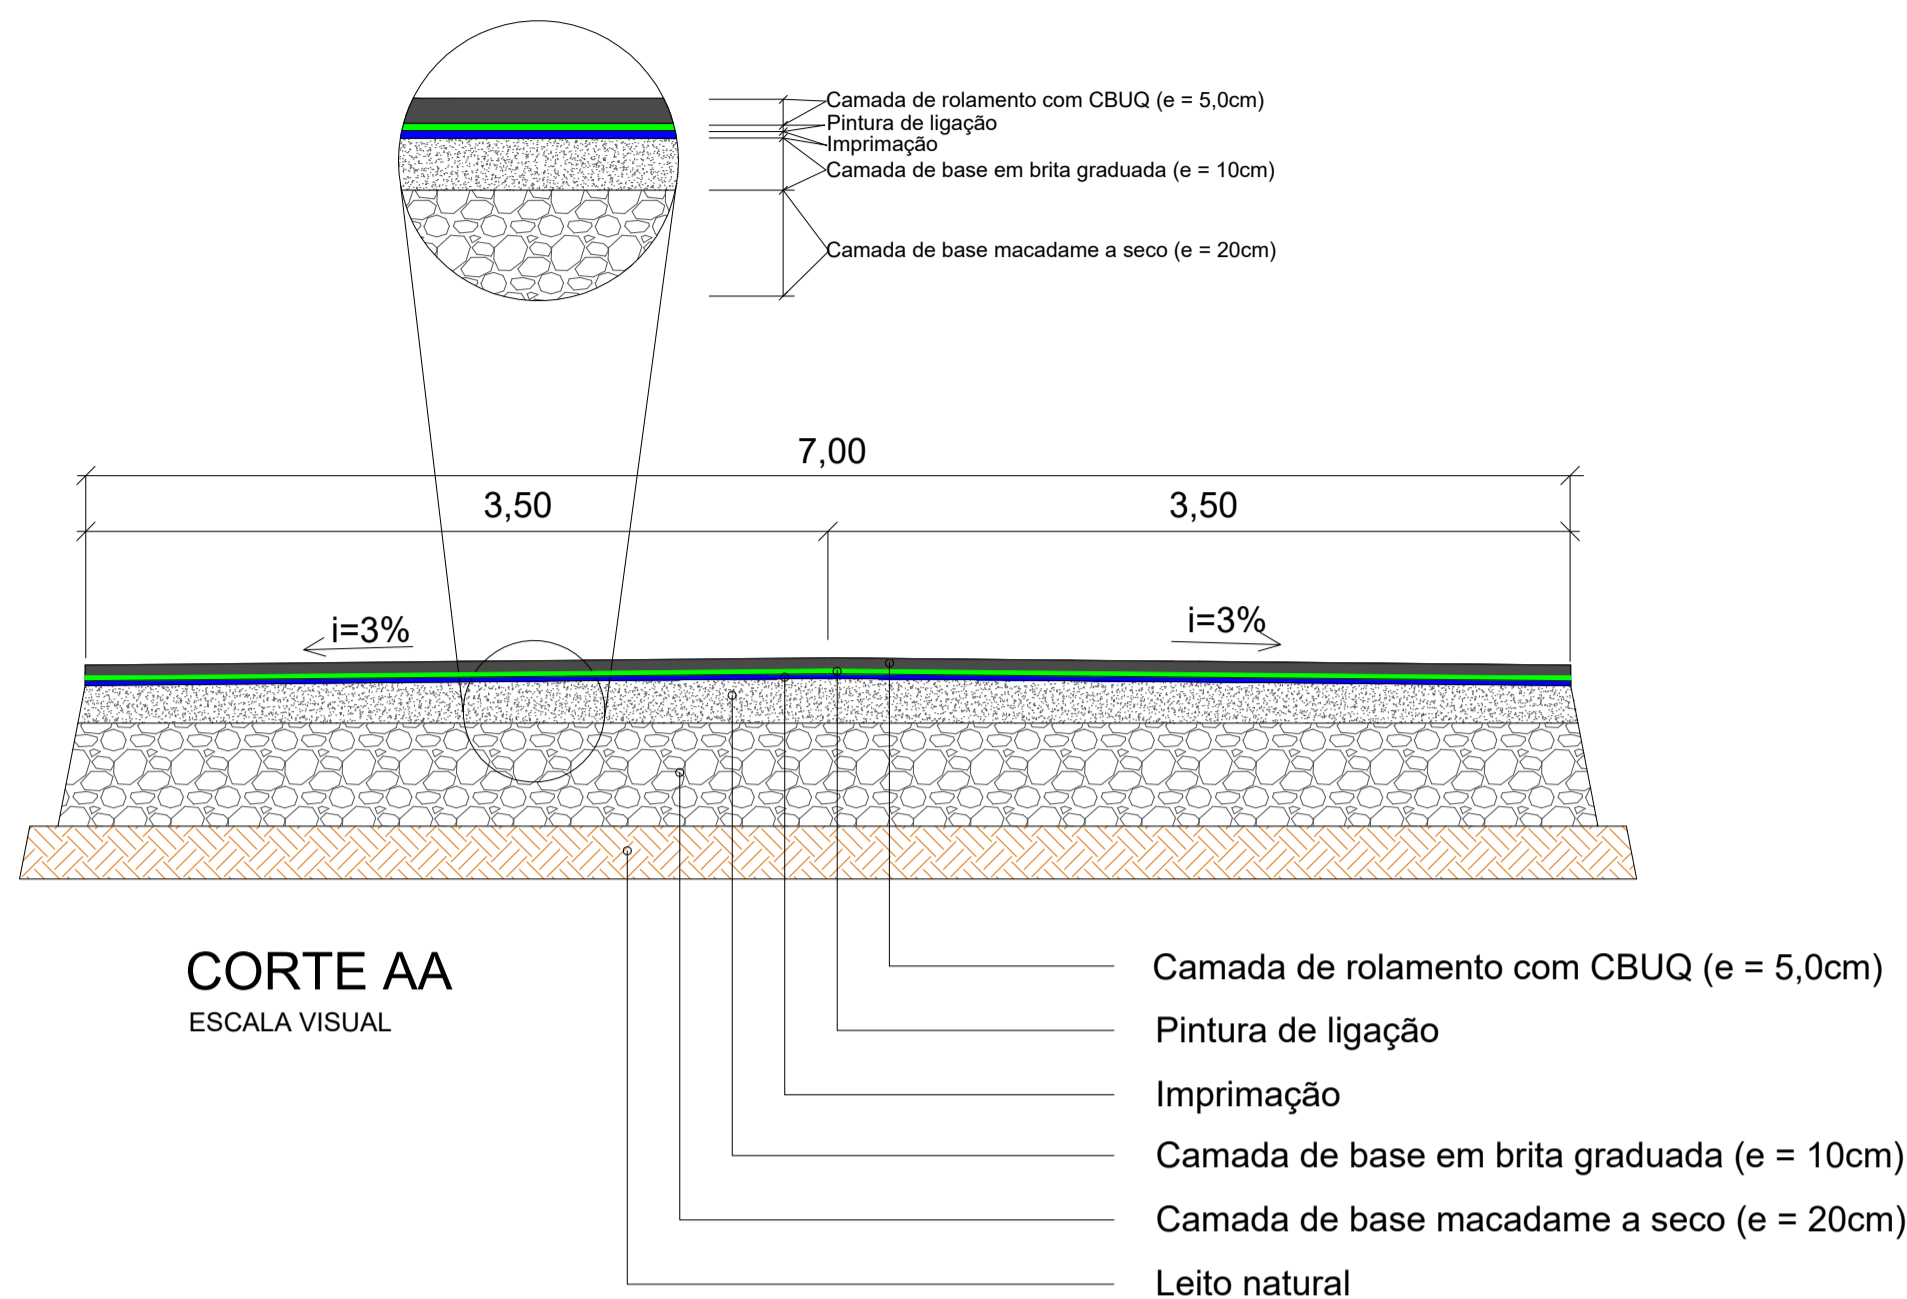


CORTE AA
 ESCALA VISUAL

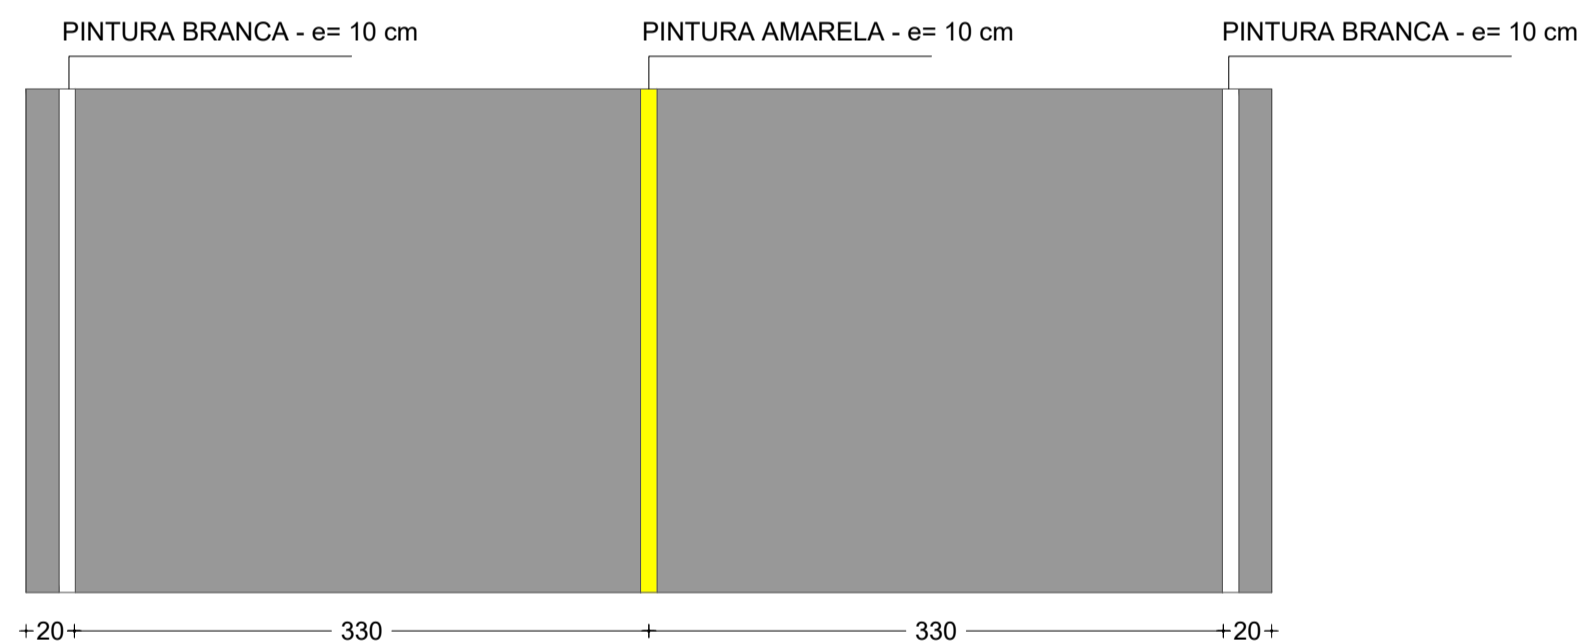

DET. SINALIZAÇÃO HORIZONTAL
 ESCALA VISUAL

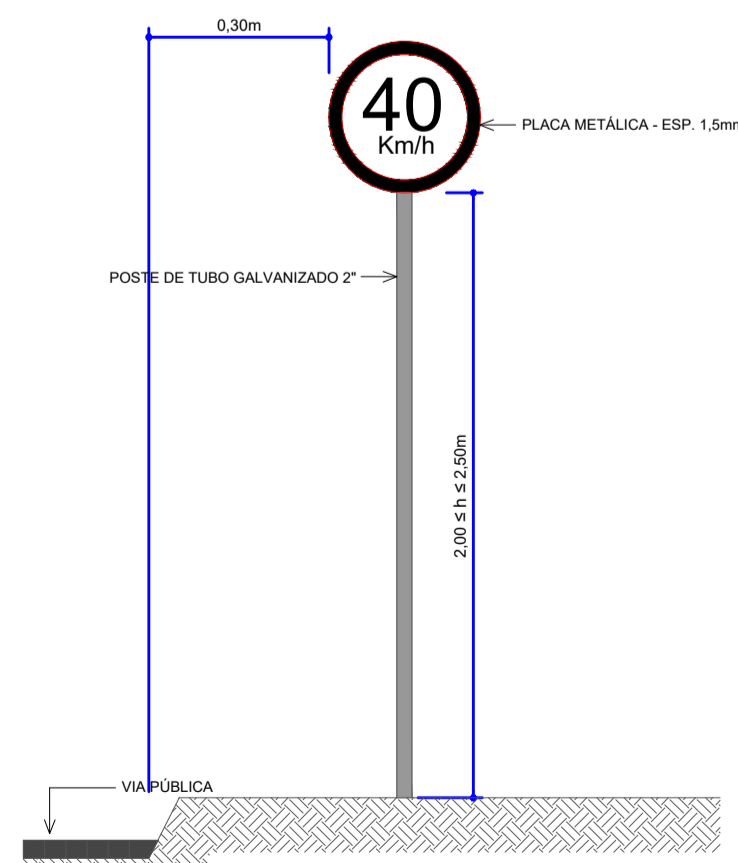

DET. INSTAL. PLACA DE SINALIZAÇÃO
 ESCALA VISUAL

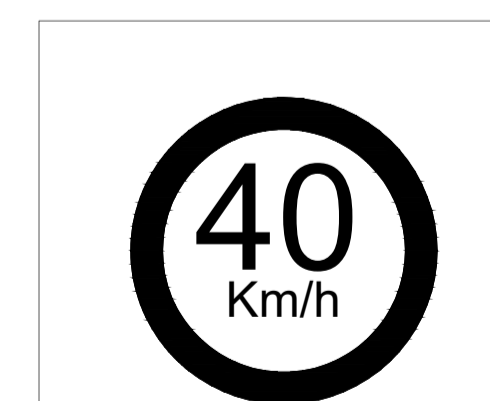

| R-19 - Velocidade Máxima Permitida | | | |
|------------------------------------|--------------|-----------|----------|
| Forma | Cor | | |
| Circular | Fundo | Branca | |
| | Orla | Vermelha | |
| | Letras | Preta | |
| Via | Diâmetro (m) | Tarja (m) | Orla (m) |
| Urbana | 0,50 | 0,075 | 0,075 |

DETALHE PLACA R-19
 ESCALA

CONVENÇÕES

- Cerca Existente
- Leito estrada existente
- Drenagem Pluvial Existente
- Bordo da Pista C/ Pintura Acrílica Branca (contínua)
- Pintura Acrílica Amarela - e=10cm (contínua)
- Pavimentação com CBUQ, sobre Leito Natural Trecho 2ª Etapa Trecho 2ª Etapa - Estaca 50 até a Estaca 73+16,297m Estensão = 476,297m Área = 3.334,08m²
- Placa R-19 - Velocidade Máxima Permitida 40 km/h

APROVAÇÃO/CARIMBO:




| | | | |
|----------------------|--|----------|--------------------|
| PROJETO: | ARQUITETÔNICO | | |
| OBRA: | PAVIMENTAÇÃO ASFÁLTICA SOBRE LEITO NATURAL 2ª ETAPA ACESSO COMUNIDADE LINHA JACUTINGA | | |
| ENDEREÇO: | ACESSO COMUNIDADE LINHA JACUTINGA ÁREA RURAL - IRATI-SC | | |
| PROPRIETÁRIO: | PREFEITURA MUNICIPAL DE IRATI - SC CNPJ - 05.990.230/0001-51 | | |
| RESPONSÁVEL TÉCNICO: | Engº Civil Amarildo M. Ribeiro - CREA-SC 156004-7 | | |
| RESPONSÁVEL TÉCNICO: | Engº Civil Jean C. Tortelli - CREA-SC 182379-4 | | |
| RESPONSÁVEL TÉCNICO: | Engº Eletricista Charlan Smaniotto Luzzatto - CREA-SC 127695-8 | | |
| DESENHO CAD: | Eiiveltro Jesus Passini - CREA-SC 084559-7 Jaison R. dos Santos - CREA-SC 178513-5 | | |
| DESCRIÇÃO | IMPLANTAÇÃO - PLANTA TÉCNICA DETALHES SIMBOLOGIA | PRANCHA: | ARQ - 02/03 |
| ÁREA TOTAL: | 3.334,08m² | ESCALA: | INDICADA |
| CONTATO: | E-MAIL: amnoroste@amnoroste.org.br - TEL: (49)3344-1991 | | |

IMPLANTAÇÃO - PLANTA TÉCNICA

Escala 1/1000
 Área = 3.334,08m²

PROJEÇÃO UNIVERSAL TRANSVERSA
 DE MERCATOR - UTM
 SRS = SIRGAS2000
 MGS 51° W
 CM: 0°50'48,27"
 K: 1.00003565
 VERTICE: 493
 Lat: 26°38'55,97178" S
 Long: 52°53'14,26024" W

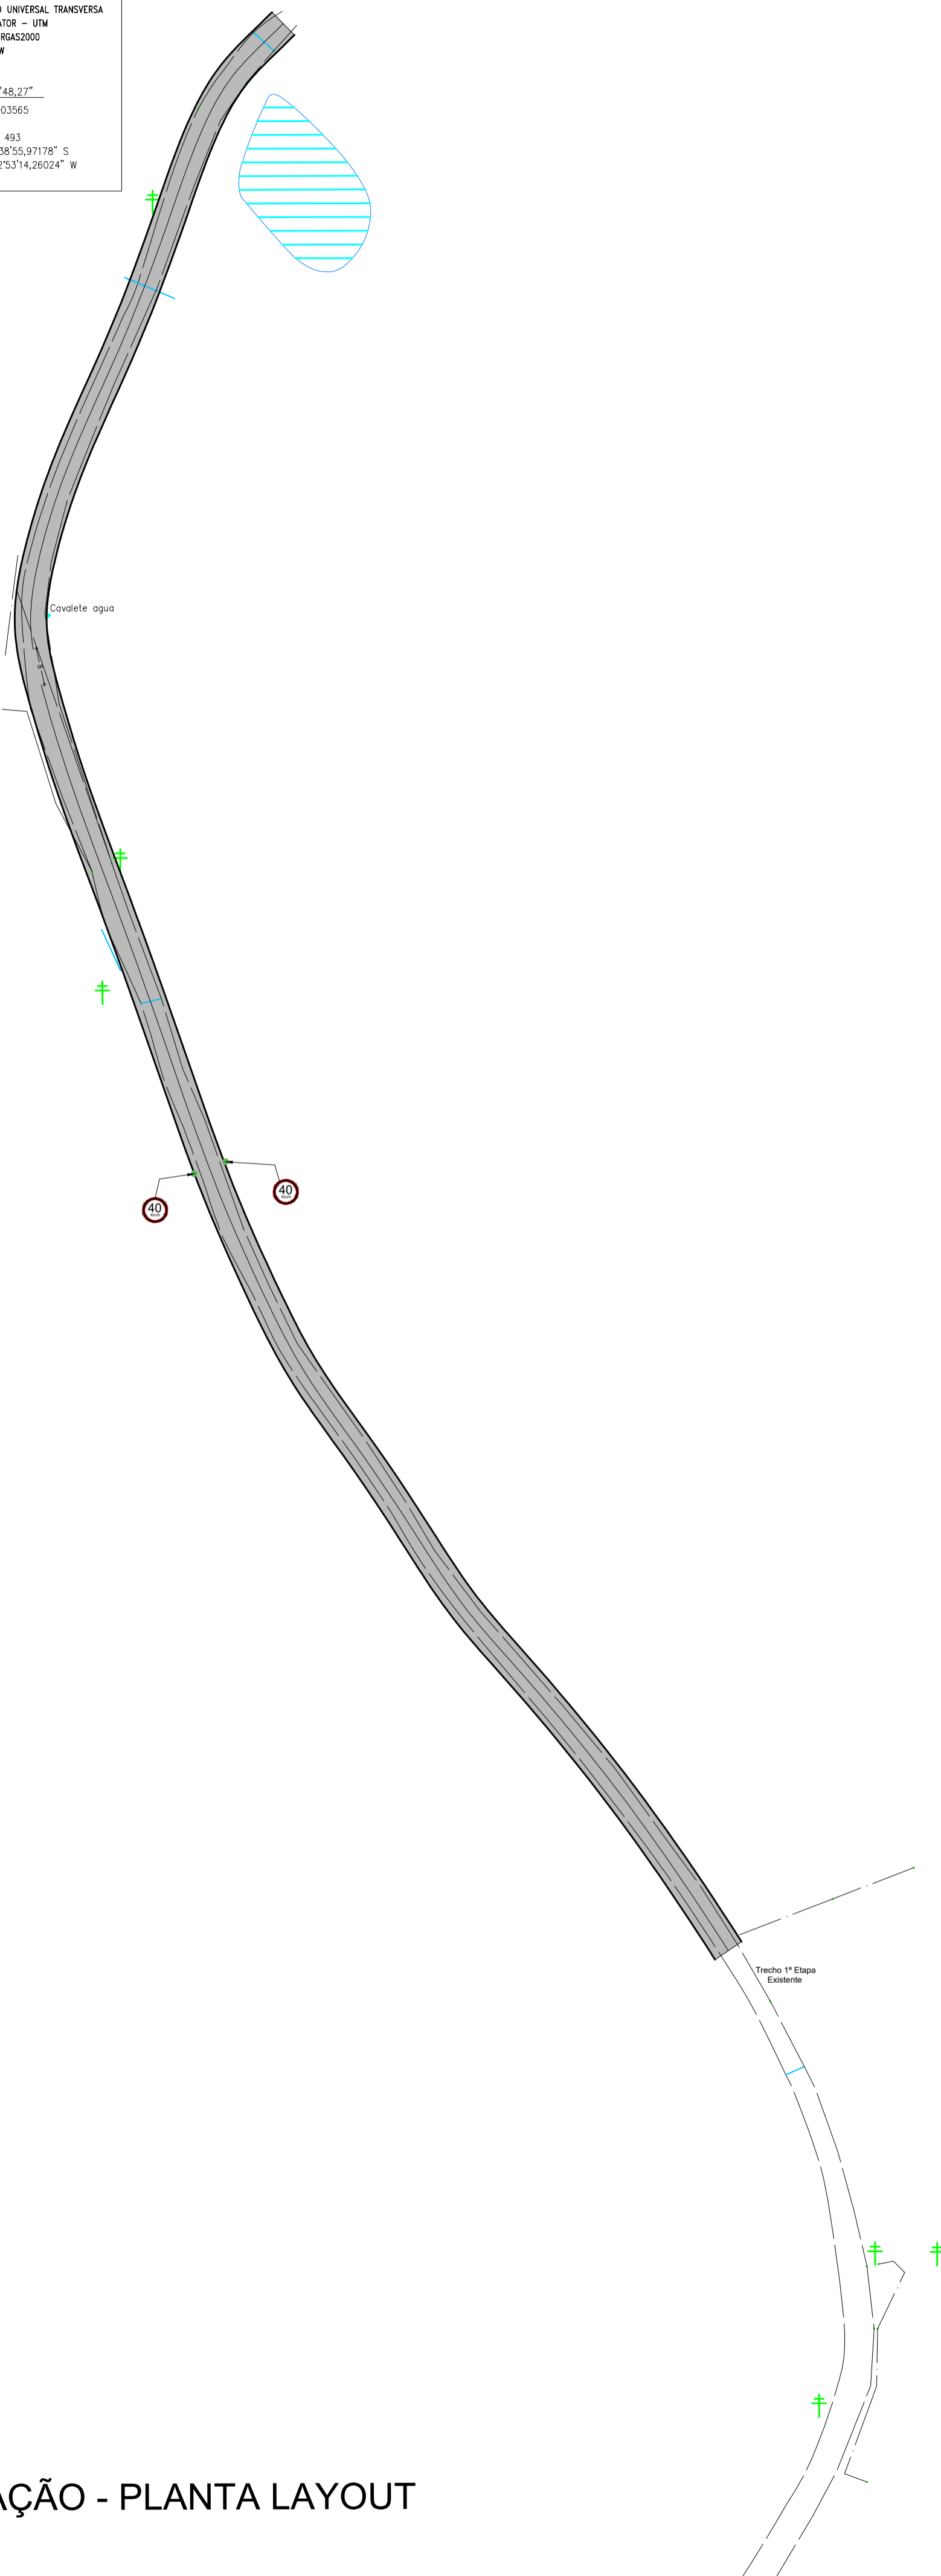

IMPLANTAÇÃO - PLANTA LAYOUT
 Escala 1/1000



IMPLANTAÇÃO - PLANTA LAYOUT SATÉLITE VISÃO GERAL
 Escala Visual



IMPLANTAÇÃO - PLANTA LAYOUT SATÉLITE VISÃO LOCAL
 Escala Visual

APROVAÇÃO/CARIMBO:



| | | |
|----------------------|--|--------------------------------|
| PROJETO: | ARQUITETÔNICO | |
| OBRA: | PAVIMENTAÇÃO ASFÁLTICA SOBRE LEITO NATURAL 2ª ETAPA ACESSO COMUNIDADE LINHA JACUTINGA | |
| ENDEREÇO: | ACESSO COMUNIDADE LINHA JACUTINGA ÁREA RURAL - IRATI-SC | |
| PROPRIETÁRIO: | PREFEITURA MUNICIPAL DE IRATI - SC CNPJ - 05.990.230/0001-51 | |
| RESPONSÁVEL TÉCNICO: | Engº Civil Amarildo M. Ribeiro - CREA-SC 156004-7 | |
| RESPONSÁVEL TÉCNICO: | Engº Civil Jean C. Tortelli - CREA-SC 182379-4 | |
| RESPONSÁVEL TÉCNICO: | Engº Eletricista Charlan Smaniotto Luzzatto - CREA-SC 127695-8 | |
| DESENHO CAD: | Eiveltro Jesus Passini - CREA-SC 084559-7 Jaison R. dos Santos - CREA-SC 178513-5 | |
| DESCRIÇÃO | IMPLANTAÇÃO - PLANTA LAYOUT IMPLANTAÇÃO - PLANTA LAYOUT SATÉLITE | PRANCHA: ARQ - 03/03 |
| ÁREA TOTAL: | 3.334,08m² | ESCALA: INDICADA |
| CONTATO: | E-MAIL: amnoroste@amnoroste.org.br - TEL: (49)3344-1991 | |