

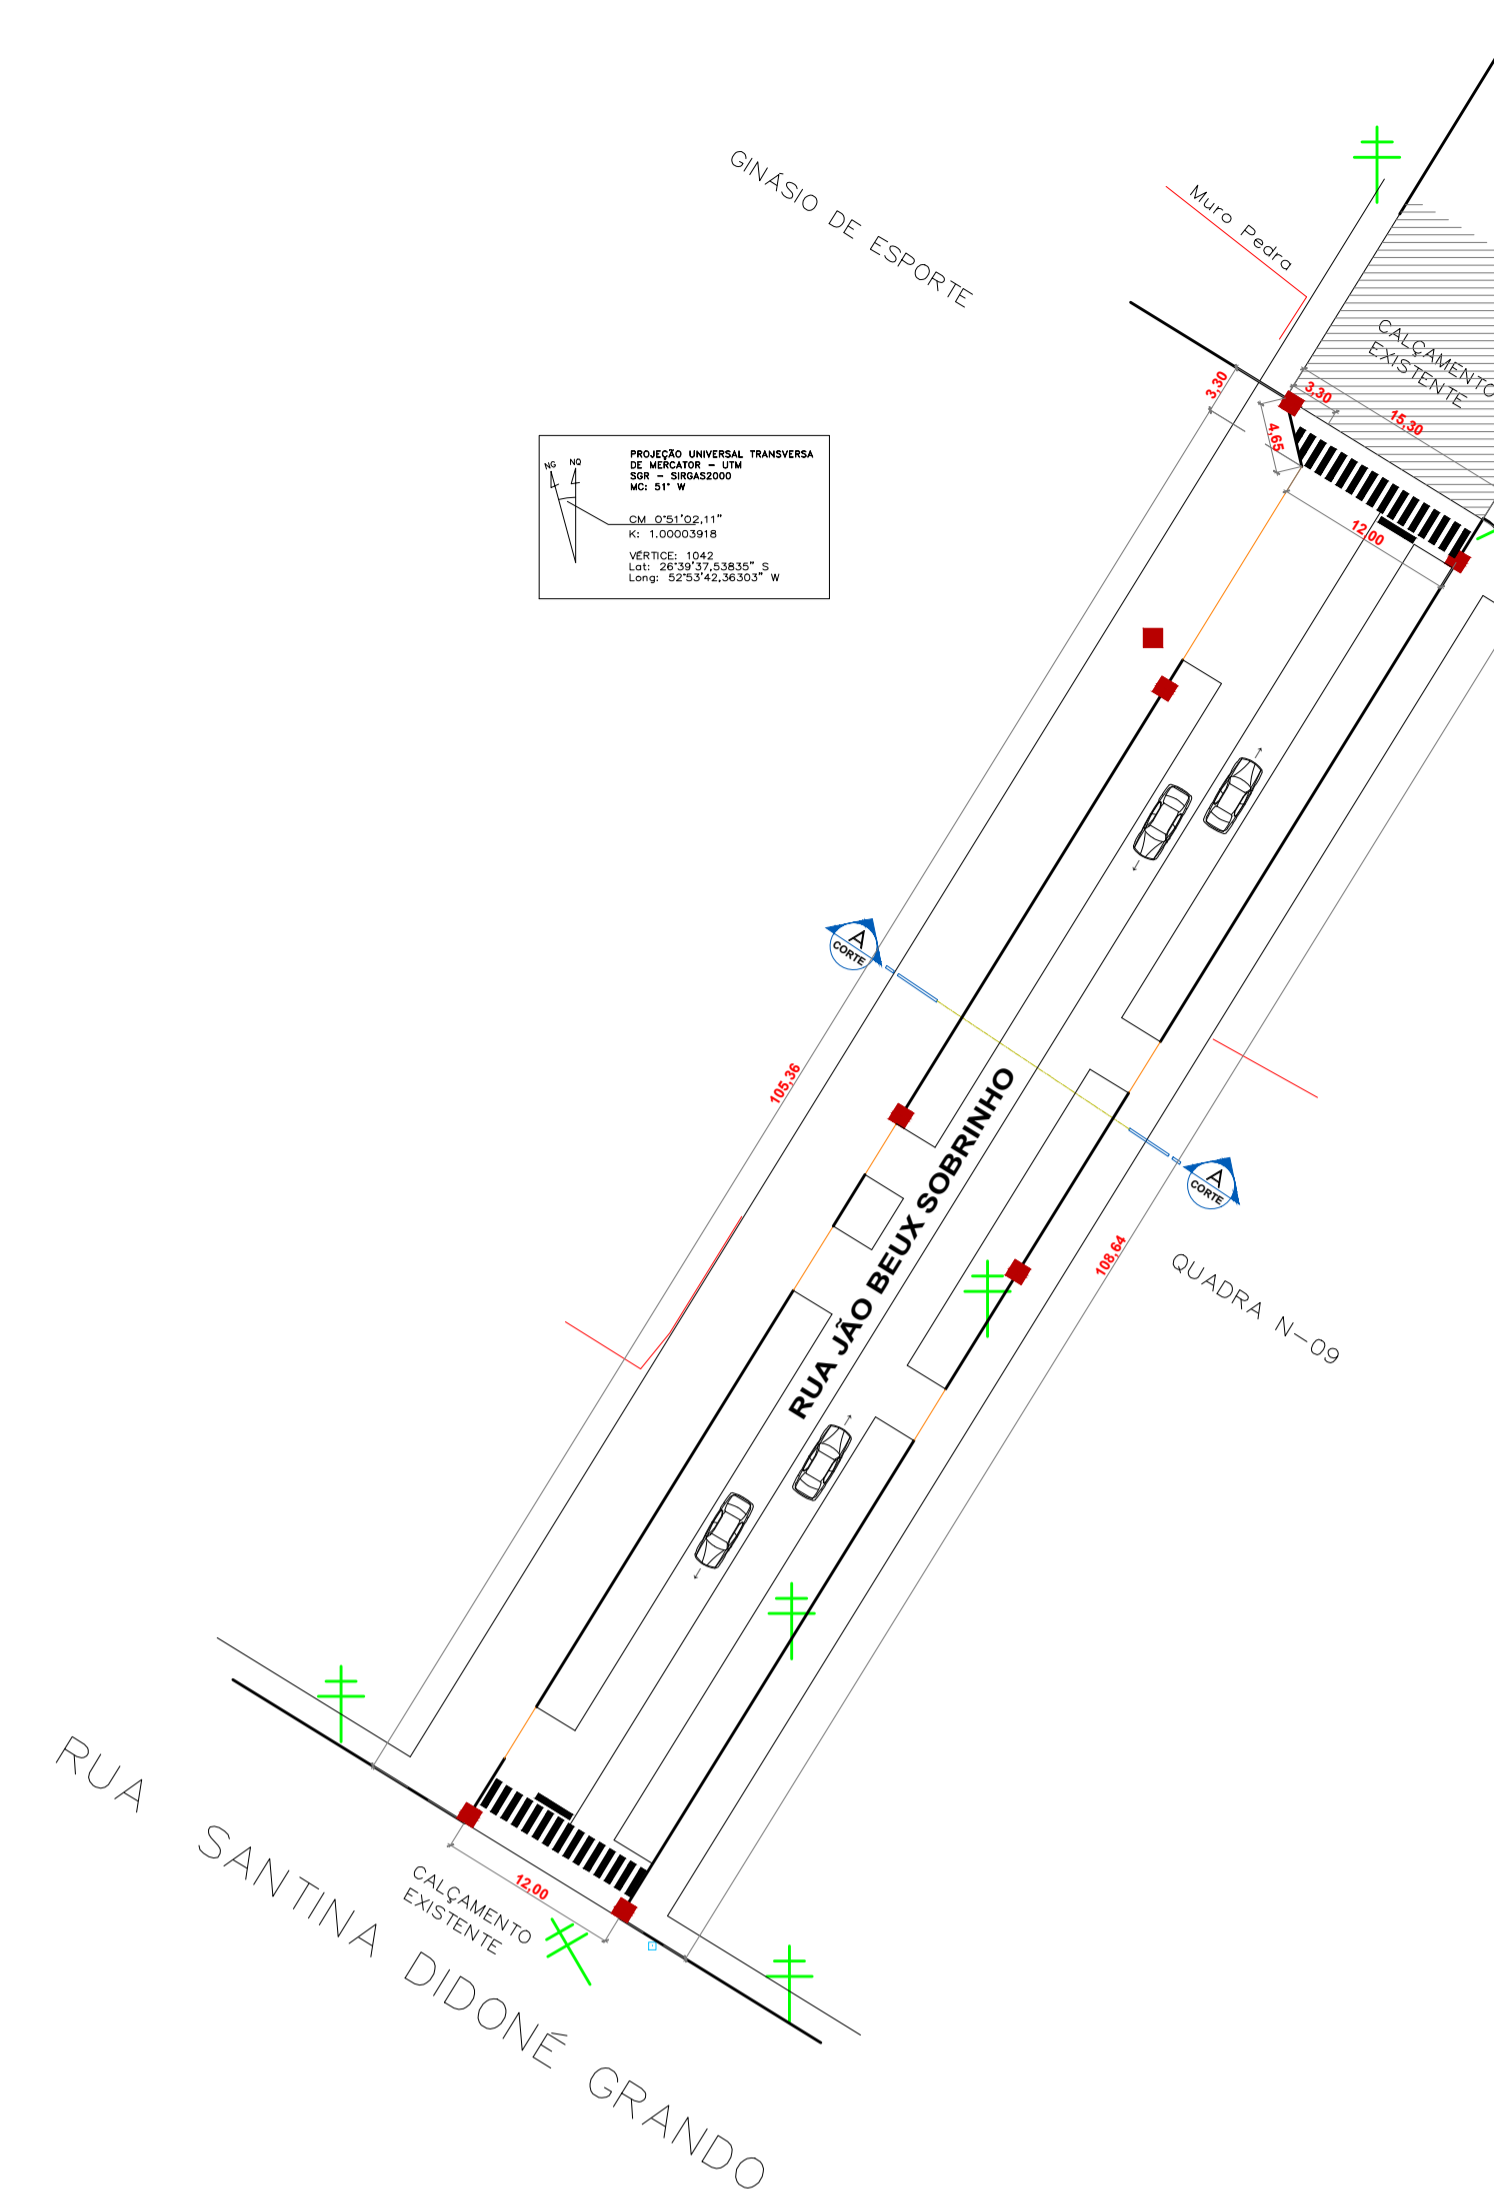


IMPLANTAÇÃO - PLANALTIMÉTRICO  
RUA JOÃO BEUX SOBRINHO  
ESCALA 1:750

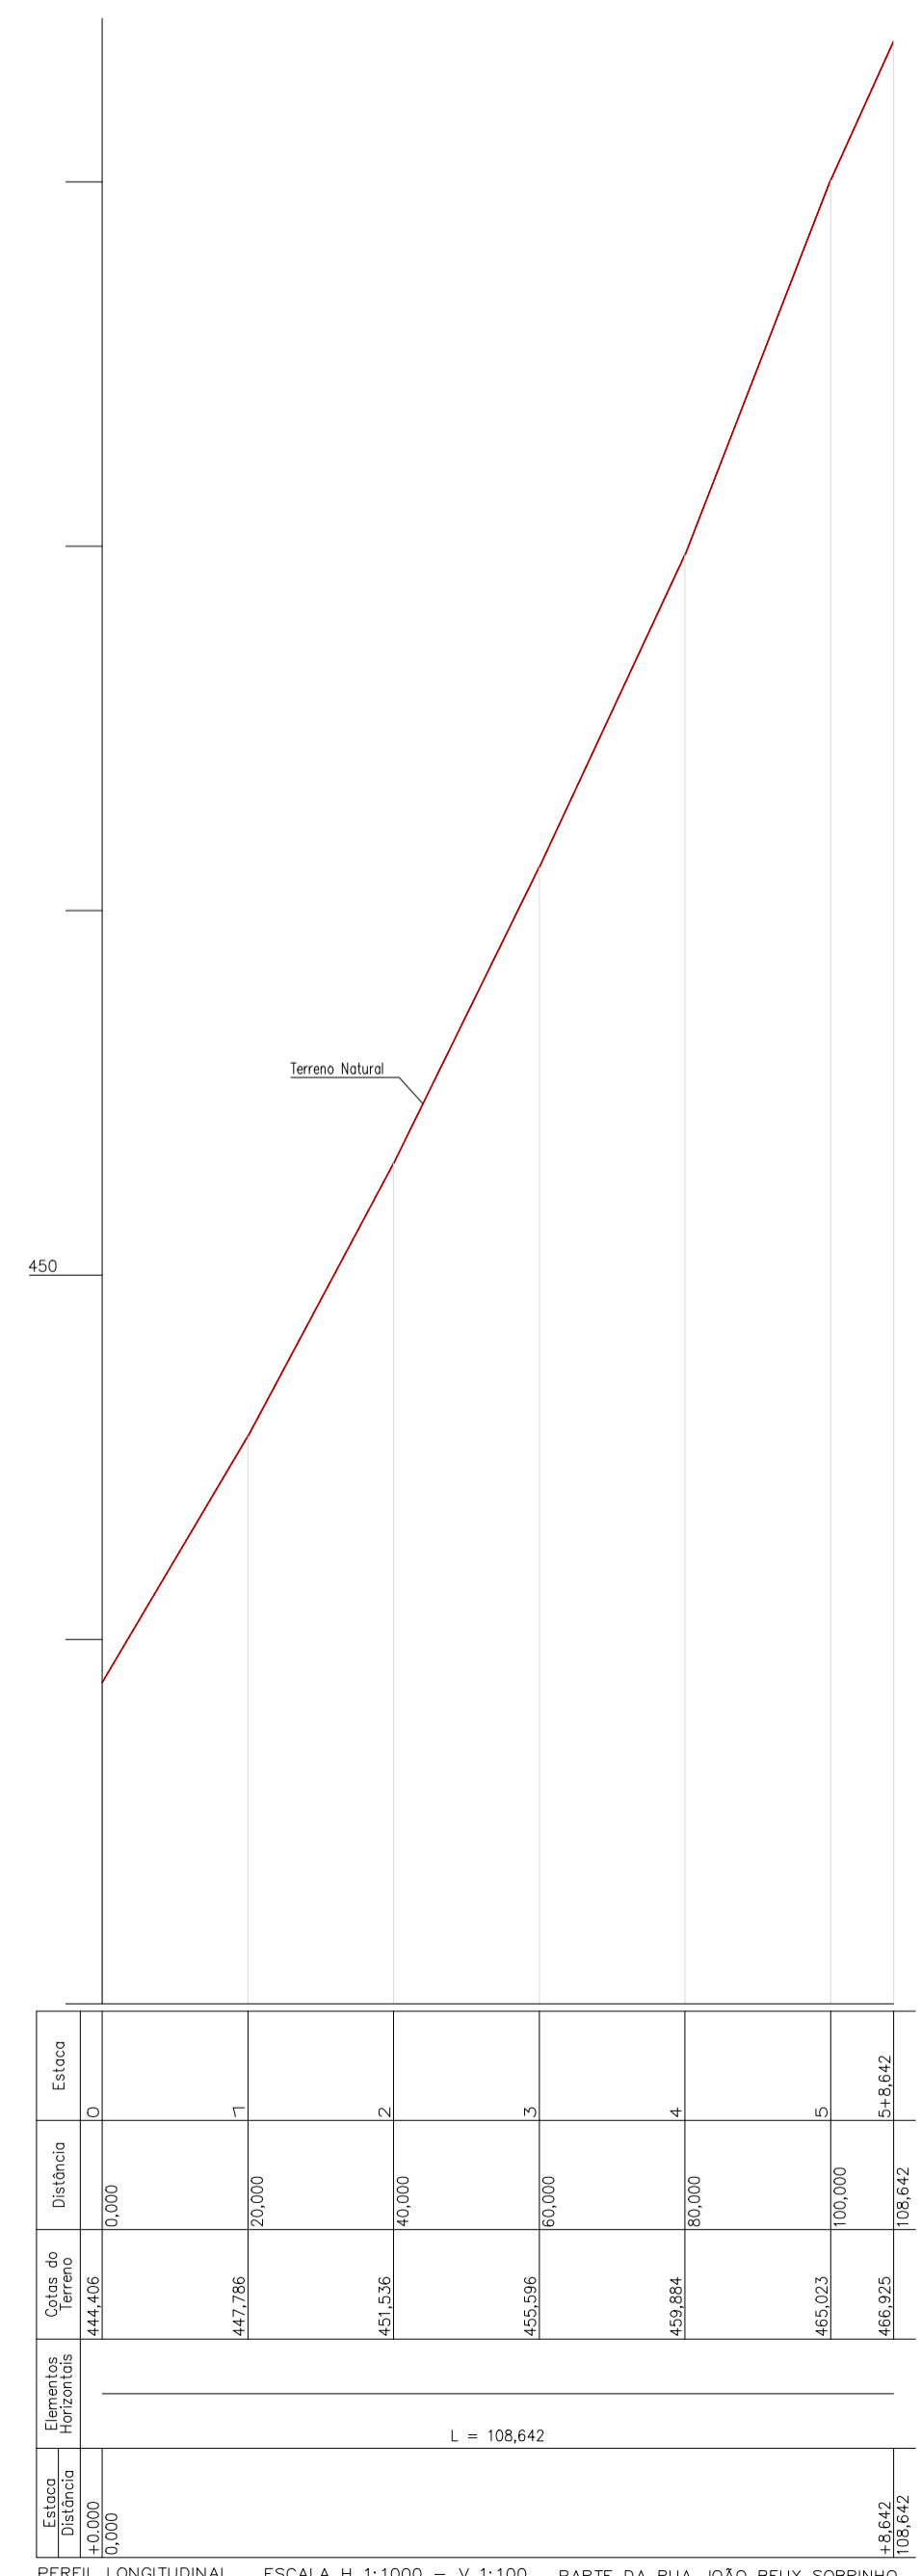


IMPLANTAÇÃO - PLANTA TÉCNICA  
RUA JOÃO BEUX SOBRINHO  
ESCALA 1:500

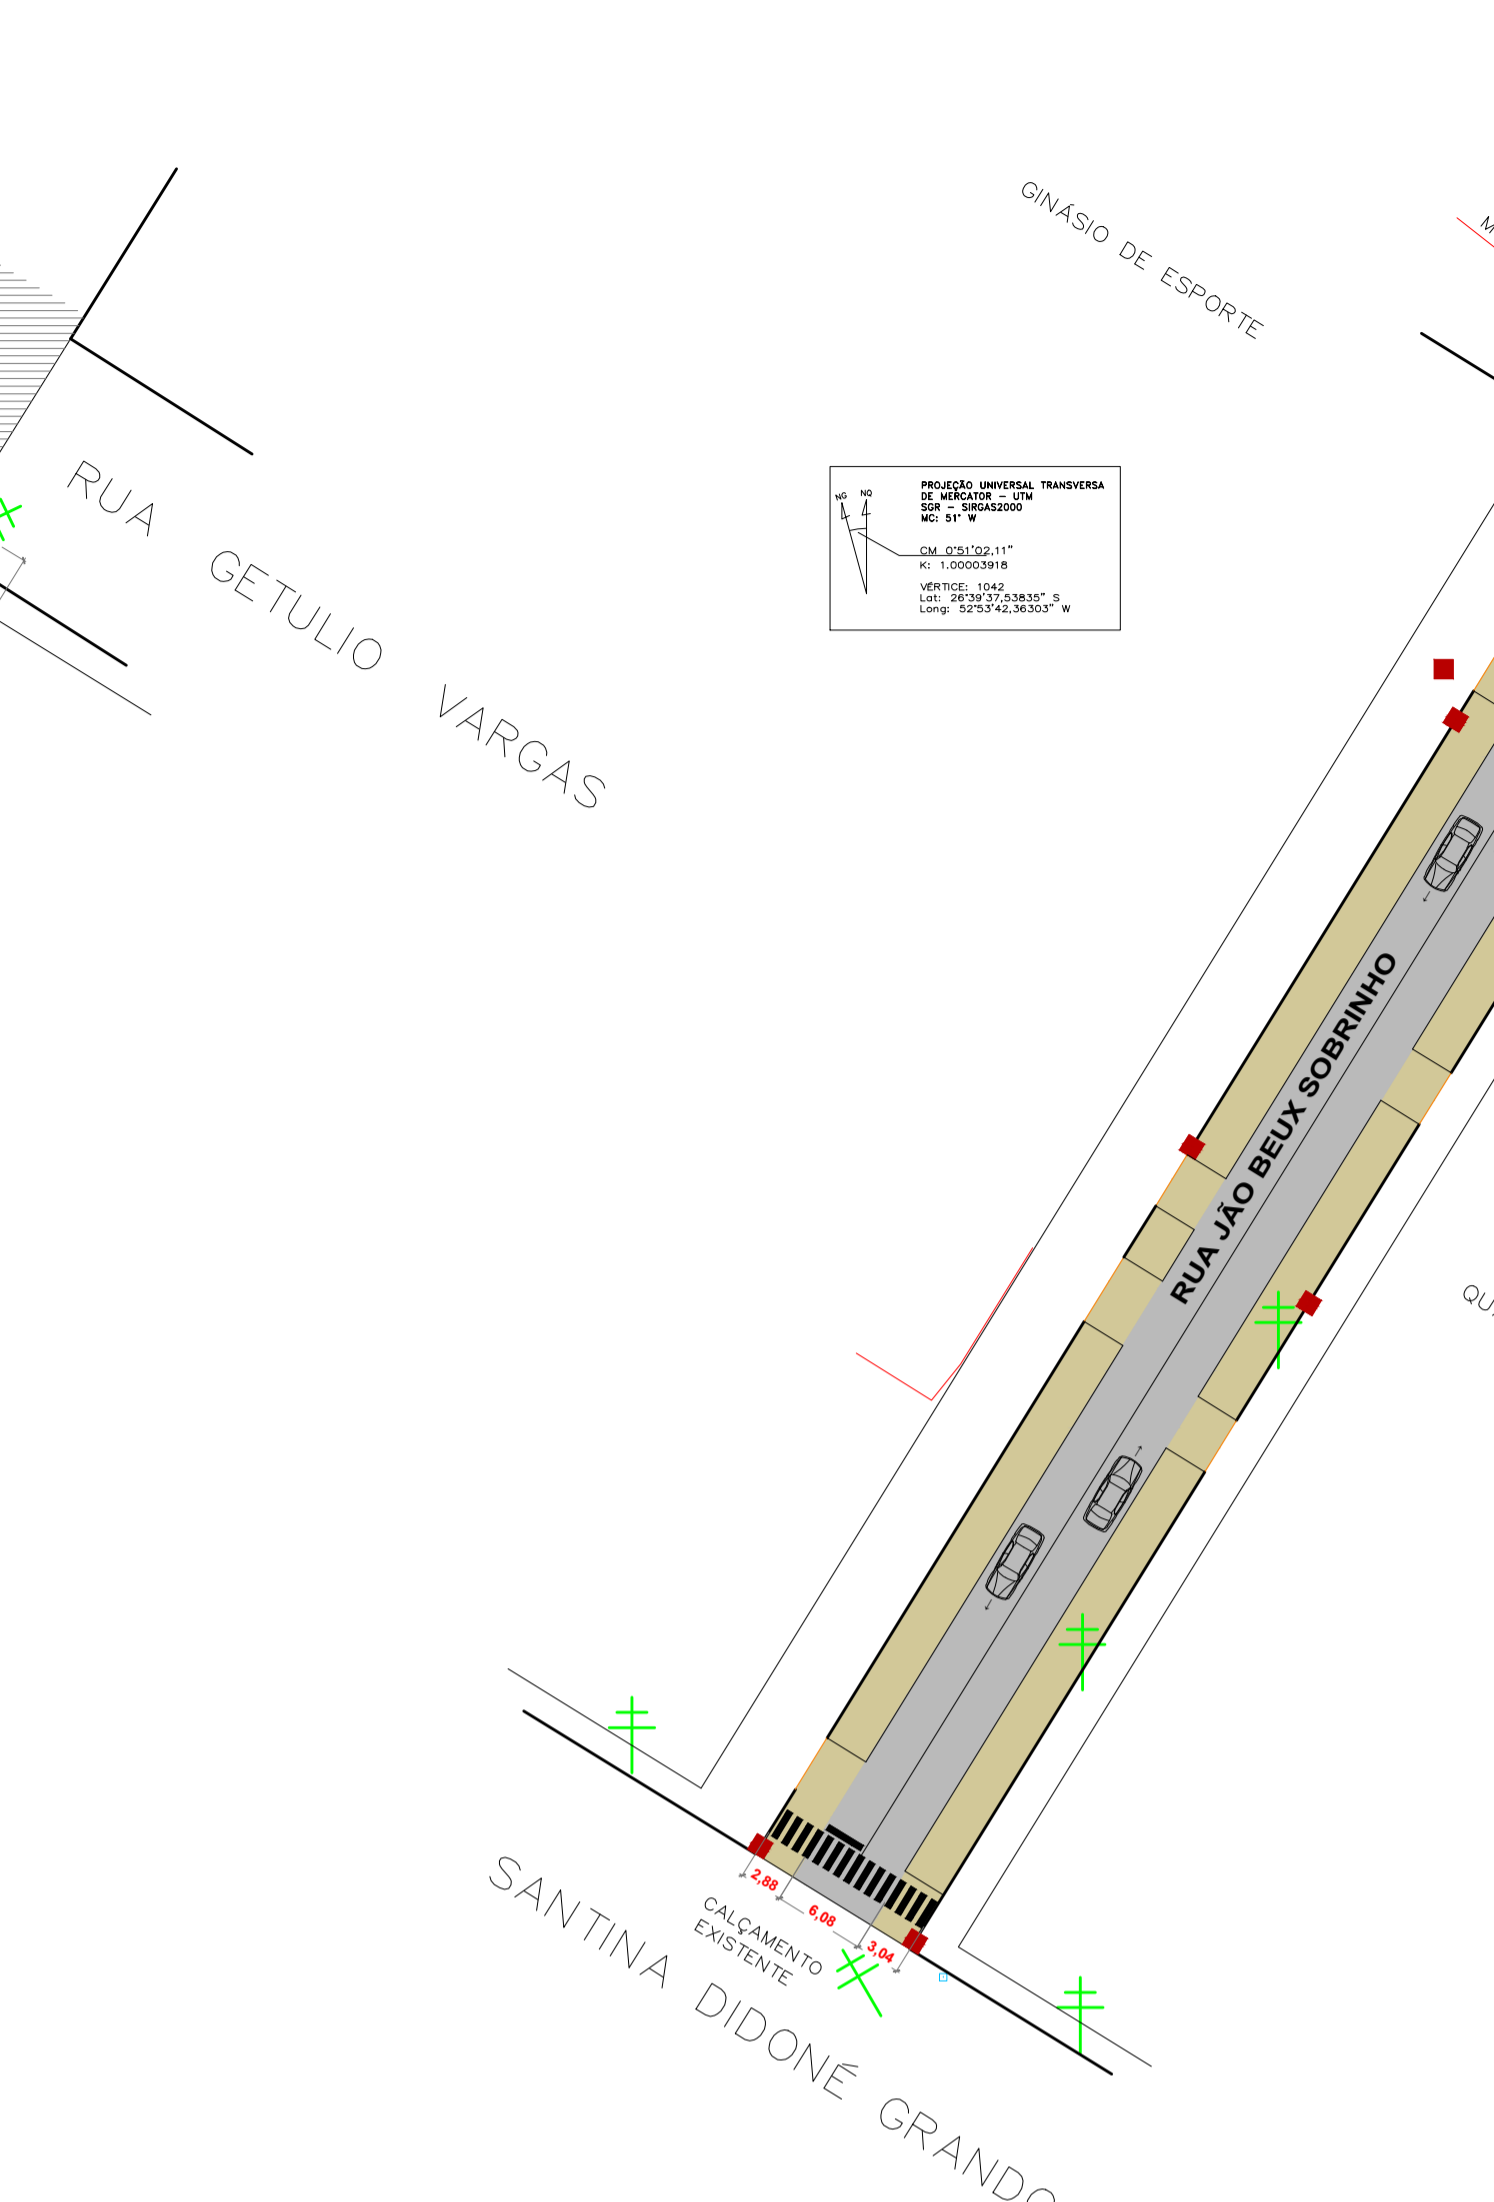

IMPLANTAÇÃO - PLANTA LAYOUT  
RUA JOÃO BEUX SOBRINHO  
ESCALA 1:500

- CONVENÇÕES**
- Meio - Fio Existente
  - Entrada Veículos
  - † Poste de Energia Existente
  - Boca de Lobo existente
  - Pintura Acrílica Branca (continua)
  - Pintura Acrílica Amarela (continua)
  - Camada de reperfilagem com CBUQ (e = 3,0cm) sobre calçamento - Área = 1.309,45m²
  - Camada de rolamento com CBUQ (e = 3,0cm) sobre reperfilagem - Área = 652,15m²

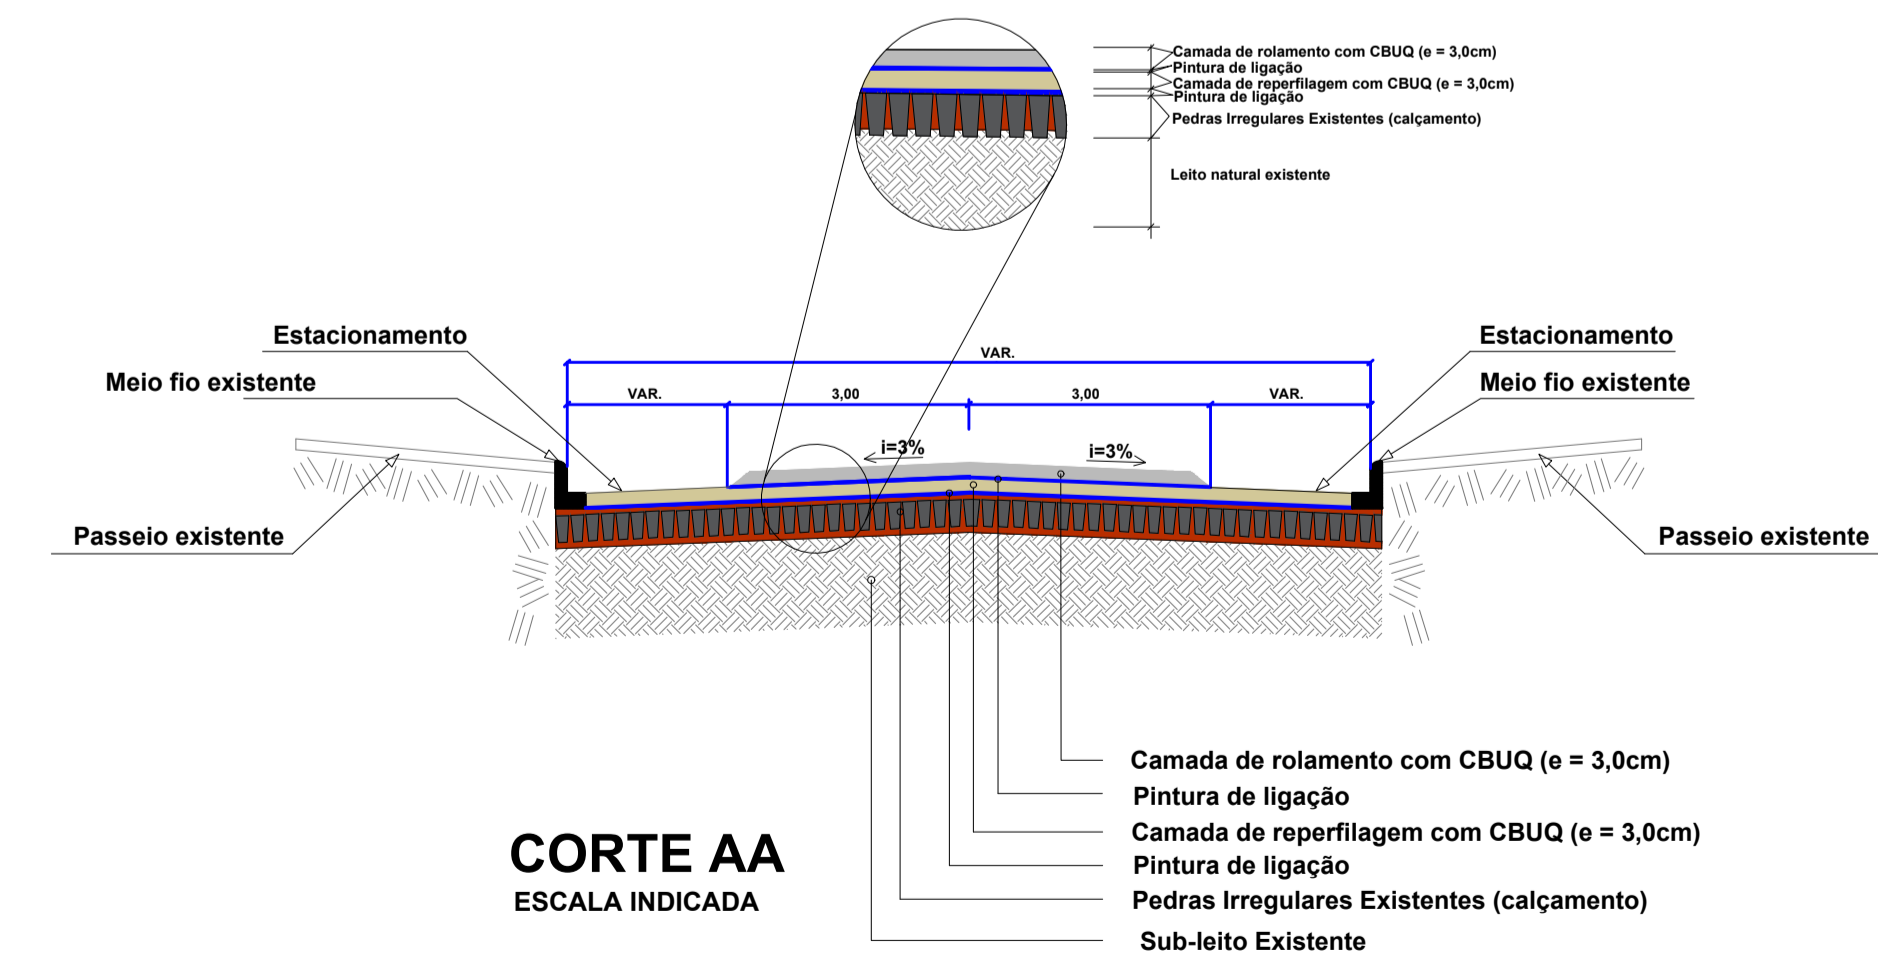

APROVAÇÃO/CARIMBO:

---

**AMNOROESTE**  
ASSOCIAÇÃO DOS MUNICÍPIOS DO NOROESTE DE SANTA CATARINA

---

PROJETO: **ARQUITETÔNICO**

OBRA: **PAVIMENTAÇÃO ASFÁLTICA EM CBUQ SOBRE PEDRAS IRREGULARES P/ RUA JOÃO BEUX SOBRINHO**

ENDEREÇO: P/ RUA JOÃO BEUX SOBRINHO CENTRO - IRATI-SC

PROPRIETÁRIO: PREFEITURA MUNICIPAL DE IRATI - SC  
CNPJ: 95.990.230/0001-51

RESPONSÁVEL TÉCNICO: Engº Civil Amarildo M. Ribeiro - CREA-SC 156004-7

RESPONSÁVEL TÉCNICO: Engº Civil Jean C. Tortelli - CREA-SC 182379-4

RESPONSÁVEL TÉCNICO: Engº Eletricista Charlan Smaniotto Luzzatto - CREA-SC 127695-8

PROJETISTA: Eliveltro Jesus Passini - CFT-01901295907  
Jaison R. dos Santos - CREA SC 178513-5

DESCRIÇÃO: IMPLANTAÇÃO - PLANALTIMÉTRICO  
IMPLANTAÇÃO - PLANTA TÉCNICA  
IMPLANTAÇÃO - PLANTA LAYOUT  
SEÇÃO TRANSVERSAL, CONVENÇÕES

PRANCHA: **ARQ.-01/02**

ÁREA TOTAL: 1.309,45m² ESCALA: INDICADA

CONTATO: E-MAIL: amnoroste@amnoroste.org.br - TEL: (49)3344-1991