


PROJEÇÃO UNIVERSAL TRANSVERSA
DE MERCATOR - UTM
S22 - 58QAS2000
MC: 51° W
CM: 0°51'03,39"
K: 1,00003957
VERTICE: 397
Lat: 28°59'34,84207" S
Long: 52°53'45,37004" W




IMPLANTAÇÃO - PLANTA TÉCNICA
Área = 686,80m²
Escala 1/750

PROJEÇÃO UNIVERSAL TRANSVERSA
DE MERCATOR - UTM
S22 - 58QAS2000
MC: 51° W
CM: 0°51'03,39"
K: 1,00003957
VERTICE: 397
Lat: 28°59'34,84207" S
Long: 52°53'45,37004" W

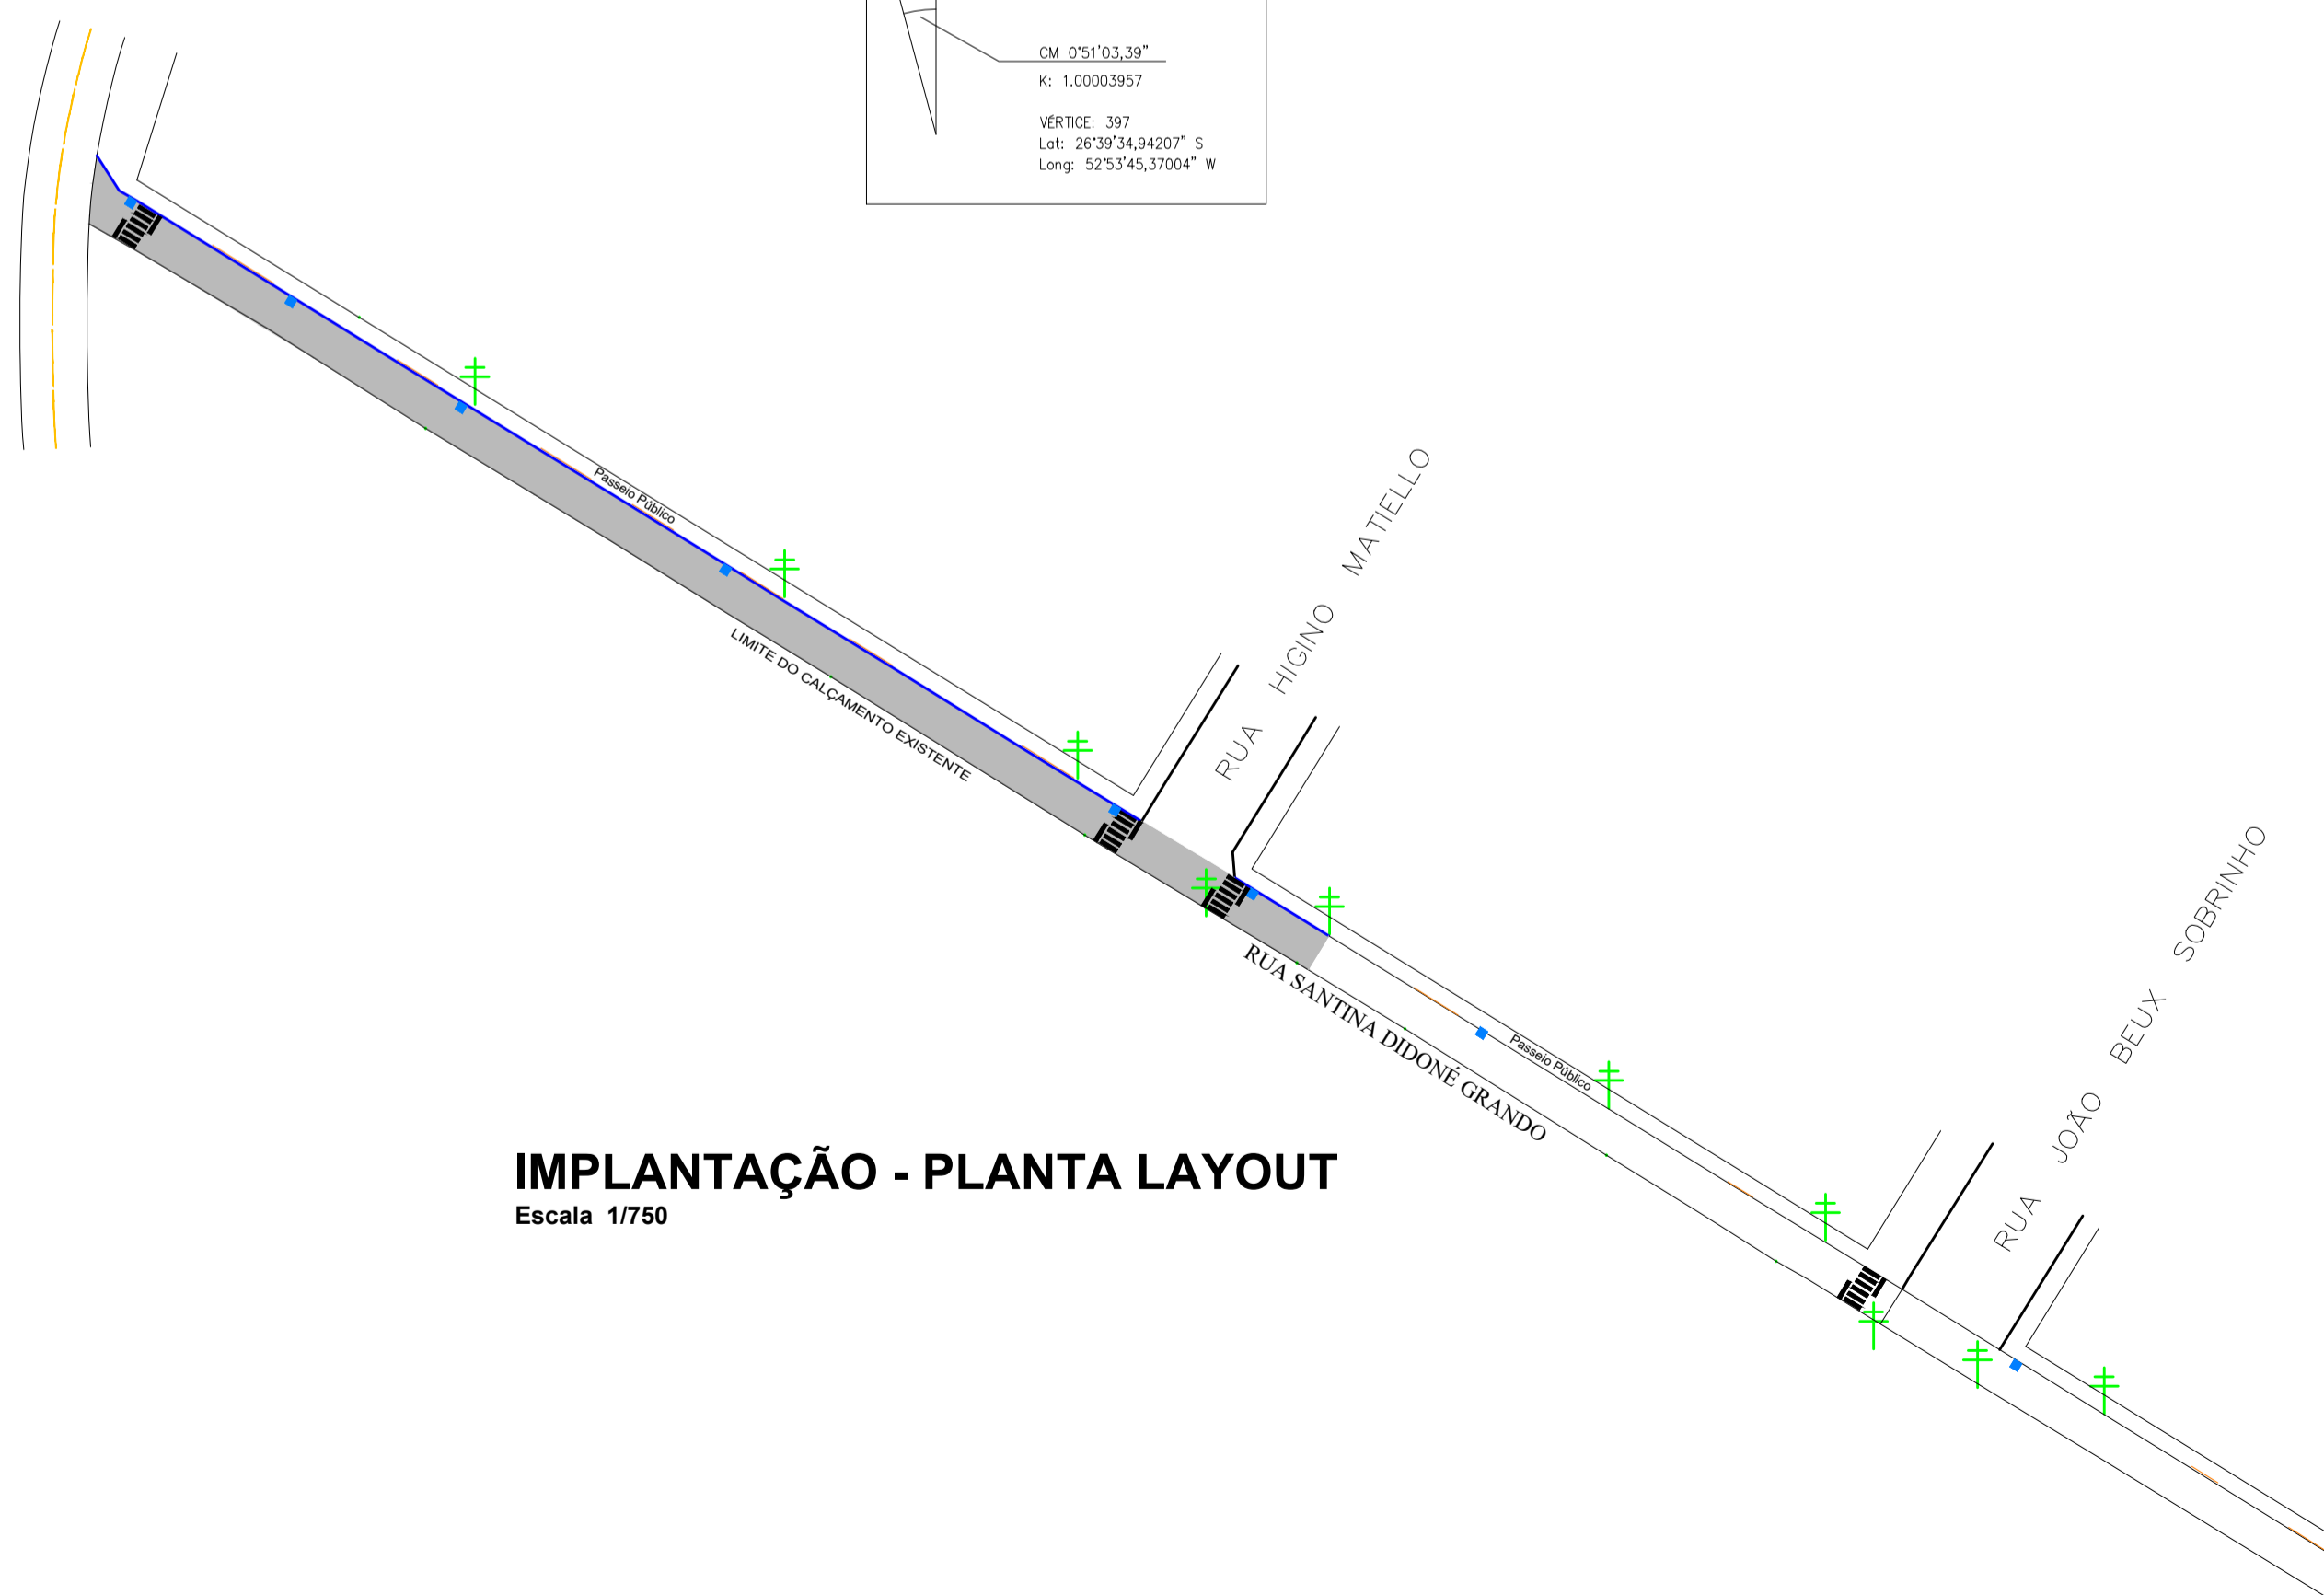


IMPLANTAÇÃO - PLANTA LAYOUT
Escala 1/750

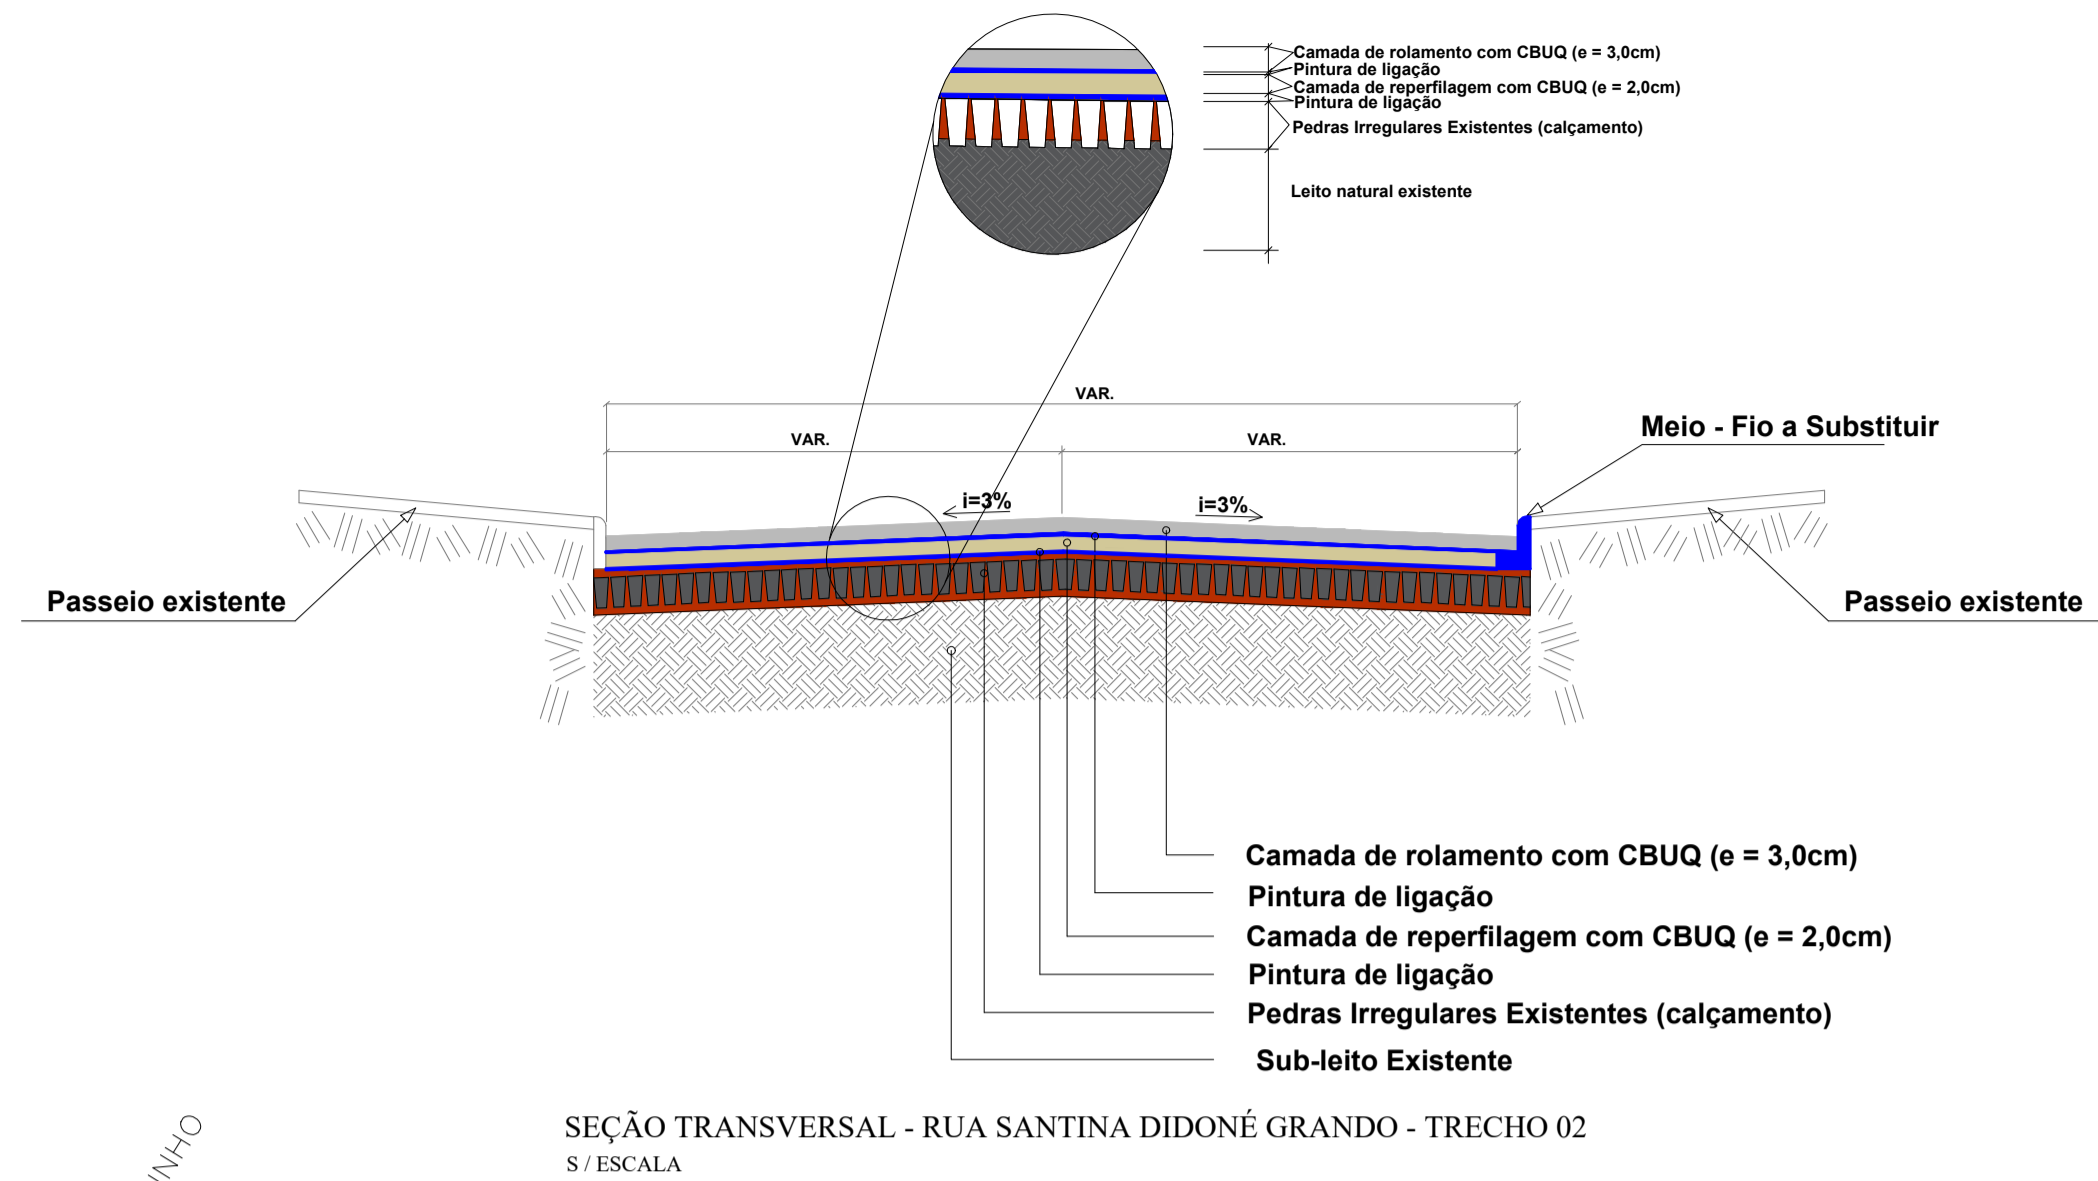

SEÇÃO TRANSVERSAL - RUA SANTINA DIDONÉ GRANDO - TRECHO 02
S / ESCALA

DETALHE REMENDOS PROFUNDOS

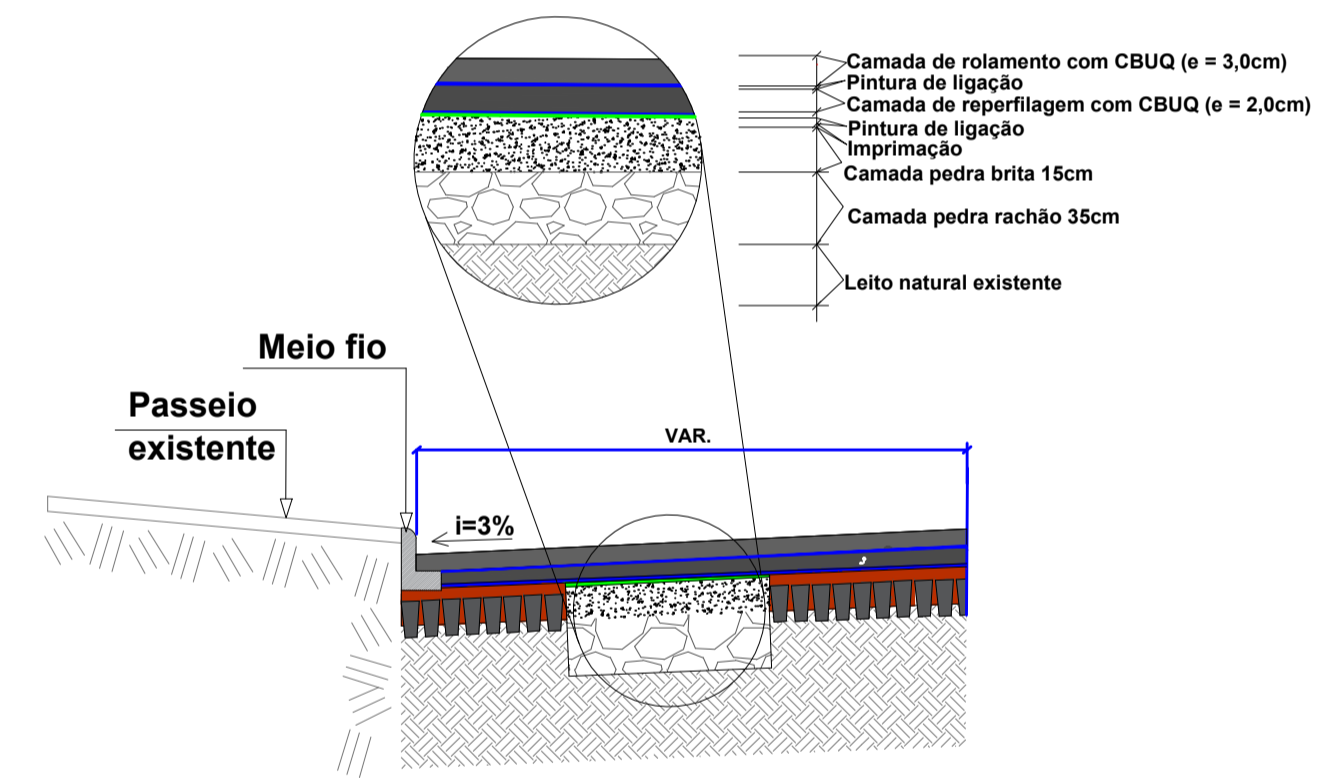

DETALHE 02
S / ESCALA

CONVENÇÕES

- Meio - Fio Existente
- Meio - Fio a Substituir
- Bordo da Pista
- Entrada Veiculos
- † Poste de Energia Existente
- Boca de Lobo Existente
- Camada Asfáltica em CBUQ (e = 5,0cm) sobre reperfilagem - Área = 686,80m²
- Reforço do sub-leito a executar - Área= 77,50m² "Ver Detalhe 02"

APROVAÇÃO/CARIMBO:			
AMNOROESTE ASSOCIAÇÃO DOS MUNICÍPIOS DO NOROESTE DE SANTA CATARINA			
PROJETO:	ARQUITETÔNICO		
OBRA:	PAVIMENTAÇÃO ASFÁLTICA EM CBUQ SOBRE PEDRAS IRREGULARES P/ RUA SANTINA GRANDO - TRECHO 02		
ENDEREÇO:	RUA SANTINA GRANDO CENTRO - IRATI-SC		
PROPRIETÁRIO:	PREFEITURA MUNICIPAL DE IRATI - SC CNPJ: 95.990.230/0001-51		
RESPONSÁVEL TÉCNICO:	Engº Civil Amarildo M. Ribeiro - CREA-SC 156004-7		
RESPONSÁVEL TÉCNICO:	Engº Civil Jean C. Tortelli - CREA-SC 182379-4		
RESPONSÁVEL TÉCNICO:	Engº Eletricista Charlan Smaniotto Luzzatto - CREA-SC 127695-8		
PROJETISTA:	Eliveltro Jesus Passini - CFT-01901295907 Jaison R. dos Santos - CREA SC 178513-5		
DESCRIÇÃO	<table border="1"> <tr> <td>IMPLANTAÇÃO - PLANTA TÉCNICA IMPLANTAÇÃO - PLANTA LAYOUT SEÇÃO TRANSVERSAL CONVENÇÕES</td> <td>PRANCHA: ARQ.-03/03</td> </tr> </table>	IMPLANTAÇÃO - PLANTA TÉCNICA IMPLANTAÇÃO - PLANTA LAYOUT SEÇÃO TRANSVERSAL CONVENÇÕES	PRANCHA: ARQ.-03/03
IMPLANTAÇÃO - PLANTA TÉCNICA IMPLANTAÇÃO - PLANTA LAYOUT SEÇÃO TRANSVERSAL CONVENÇÕES	PRANCHA: ARQ.-03/03		
ÁREA TOTAL:	686,80m² ESCALA: INDICADA		
CONTATO:	E-MAIL: amnoroste@amnoroste.org.br - TEL: (49)3344-1991		